



Přechodná úprava v rozporu s DIO bude zneplatněna

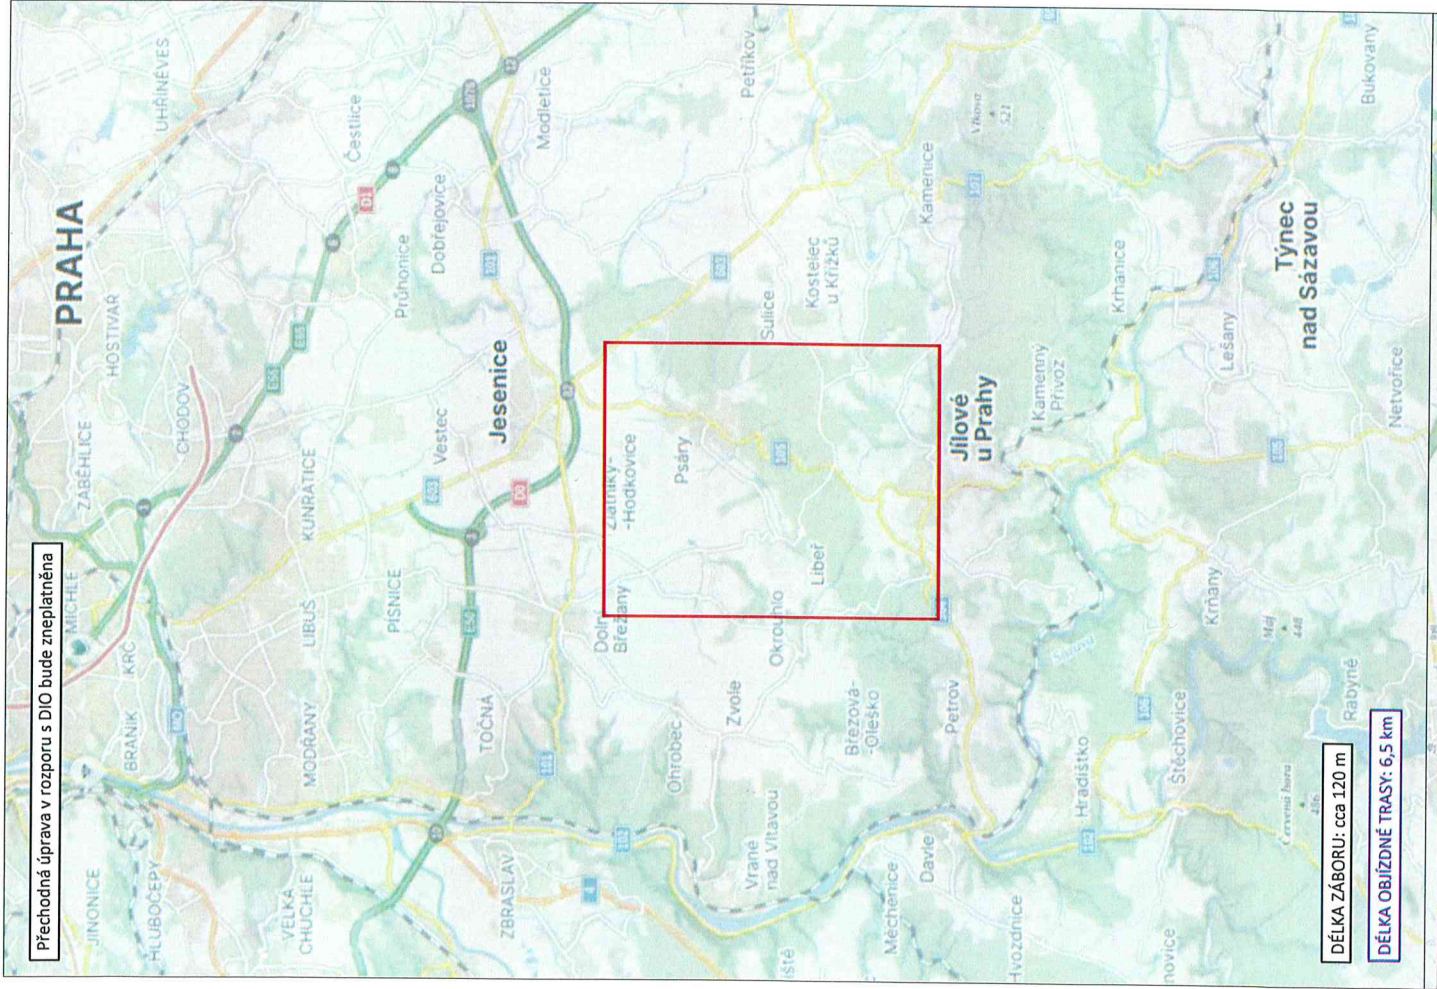

LEGENDA

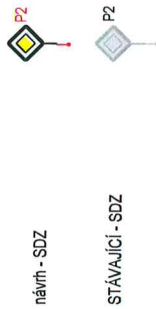

Schválil:..... Schválil:.....



3K značky s.r.o.
Jiráskova 1519, 251 01 Říčany
tel.: +420 323 601 237, www.3kznacky.cz, info@3kznacky.cz

VYPRACOVAL: Ing. Matěj Hofman

HL. INŽENÝR PROJEKTU: Ing. Matěj Hofman

INVESTOR:
KSJUS, p.o.

ČÍSLO ZAKÁZKY:
2024/084

DATUM:
05/2024

AKCE:

LIBEŘ, OPRAVA POVRCHU

MĚŘÍTKO: 1:80000

FORMÁT: 2x4

PŘÍLOHA:


Zájmová mapa

STUPEŇ: RDS

PŘÍLOHA ČÍSLO:

A

Přechodná úprava v rozporu s DIO bude zneplatněna

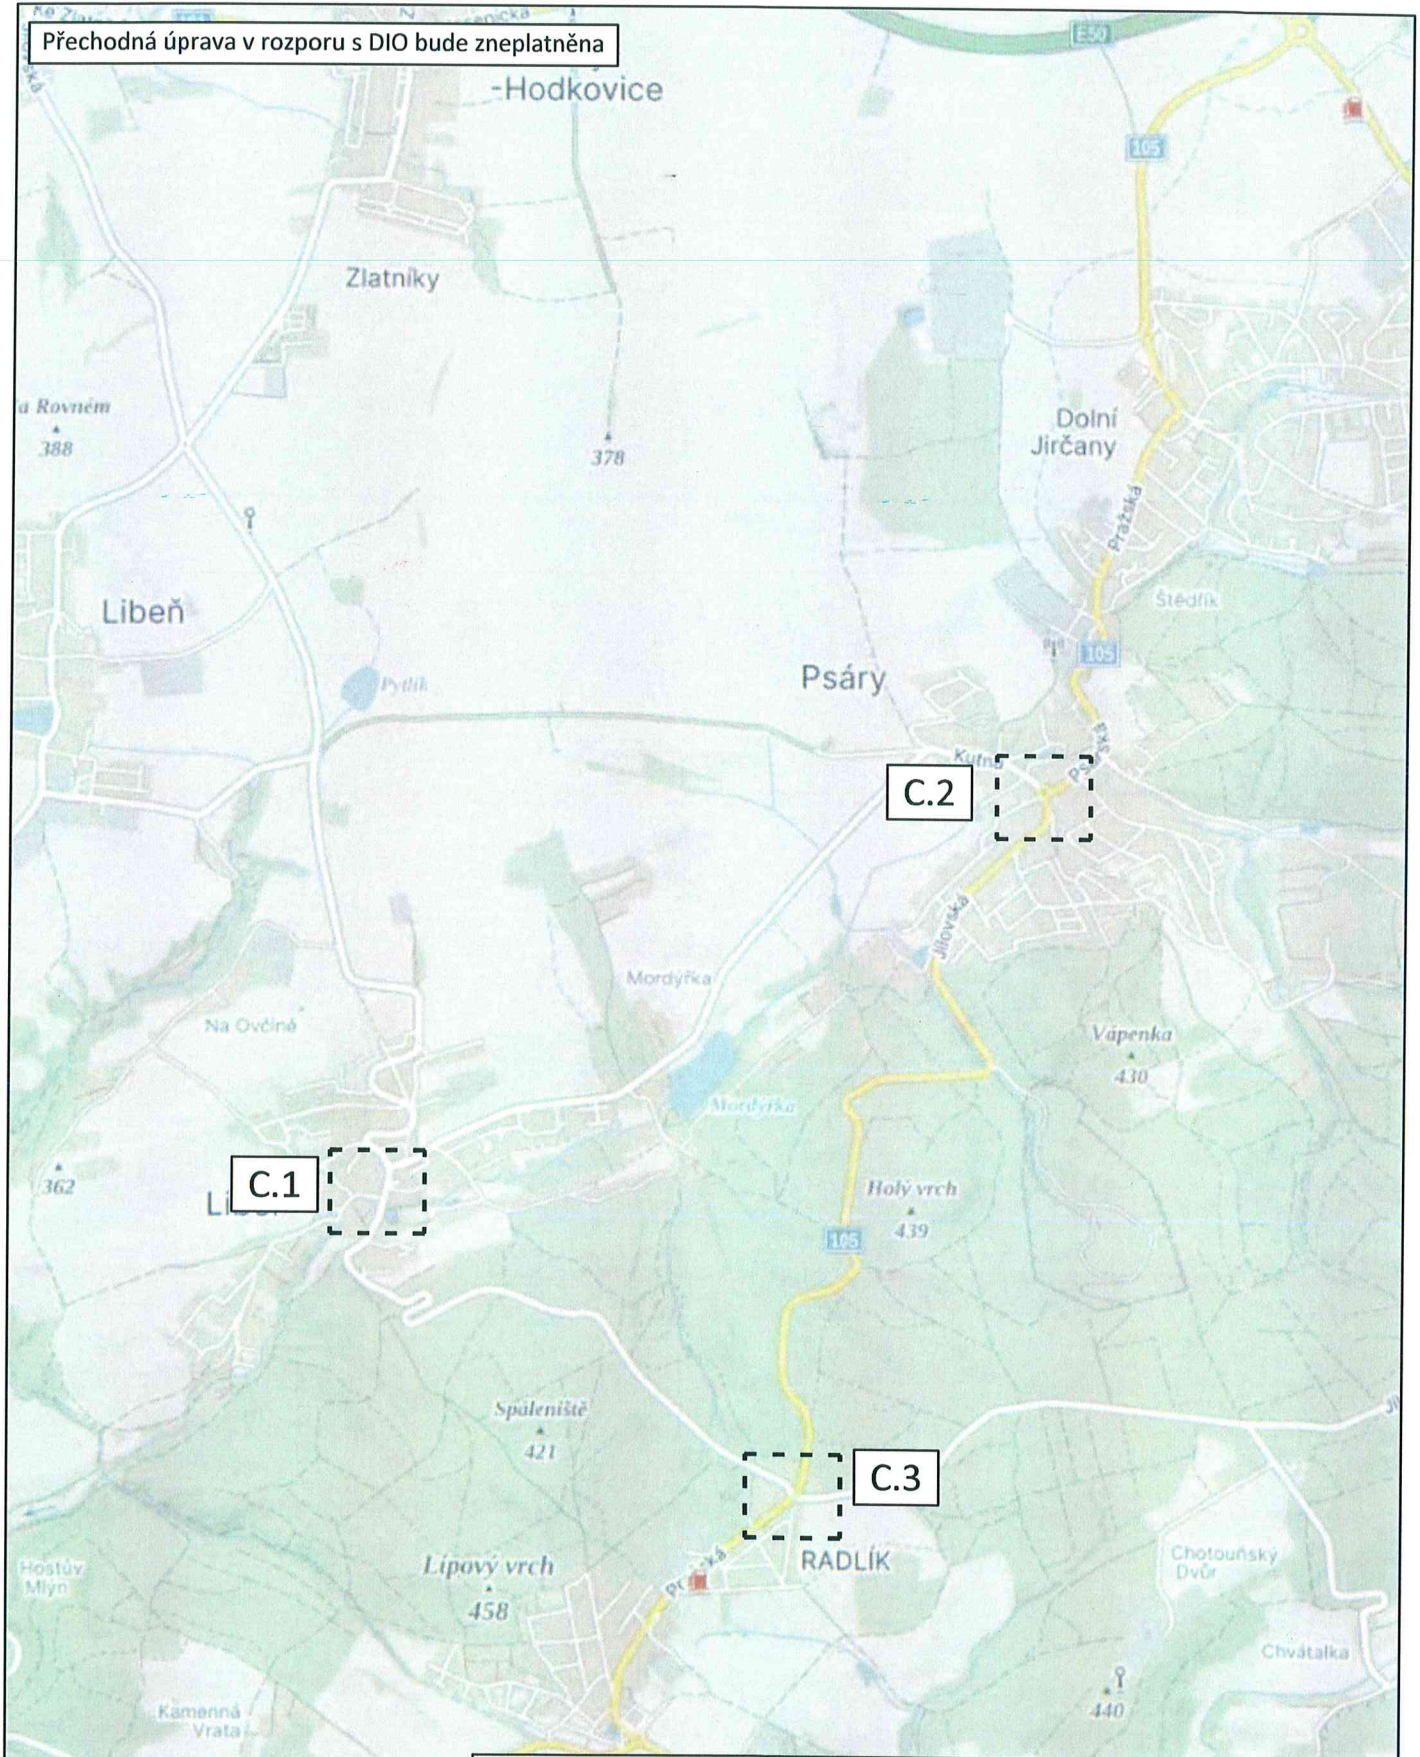

DÉLKA ZÁBORU: cca 120 m

DÉLKA OBJÍZDNÉ TRASY: 6,5 km



3K značky s.r.o.
Jiráskova 1519, 251 01 Říčany
tel.: +420 323 601 237, www.3kznacky.cz, info@3kznacky.cz


LEGENDA:

- návrh - SDZ
- stávající - SDZ

AKCE: LIBEŘ, OPRAVA POVRCHU	MĚŘÍTKO: 1:40000
PŘÍLOHA: Přehledná mapa	PŘÍLOHA ČÍSLO: B

C.2

Přechodná úprava v rozporu s DIO bude zneplatněna

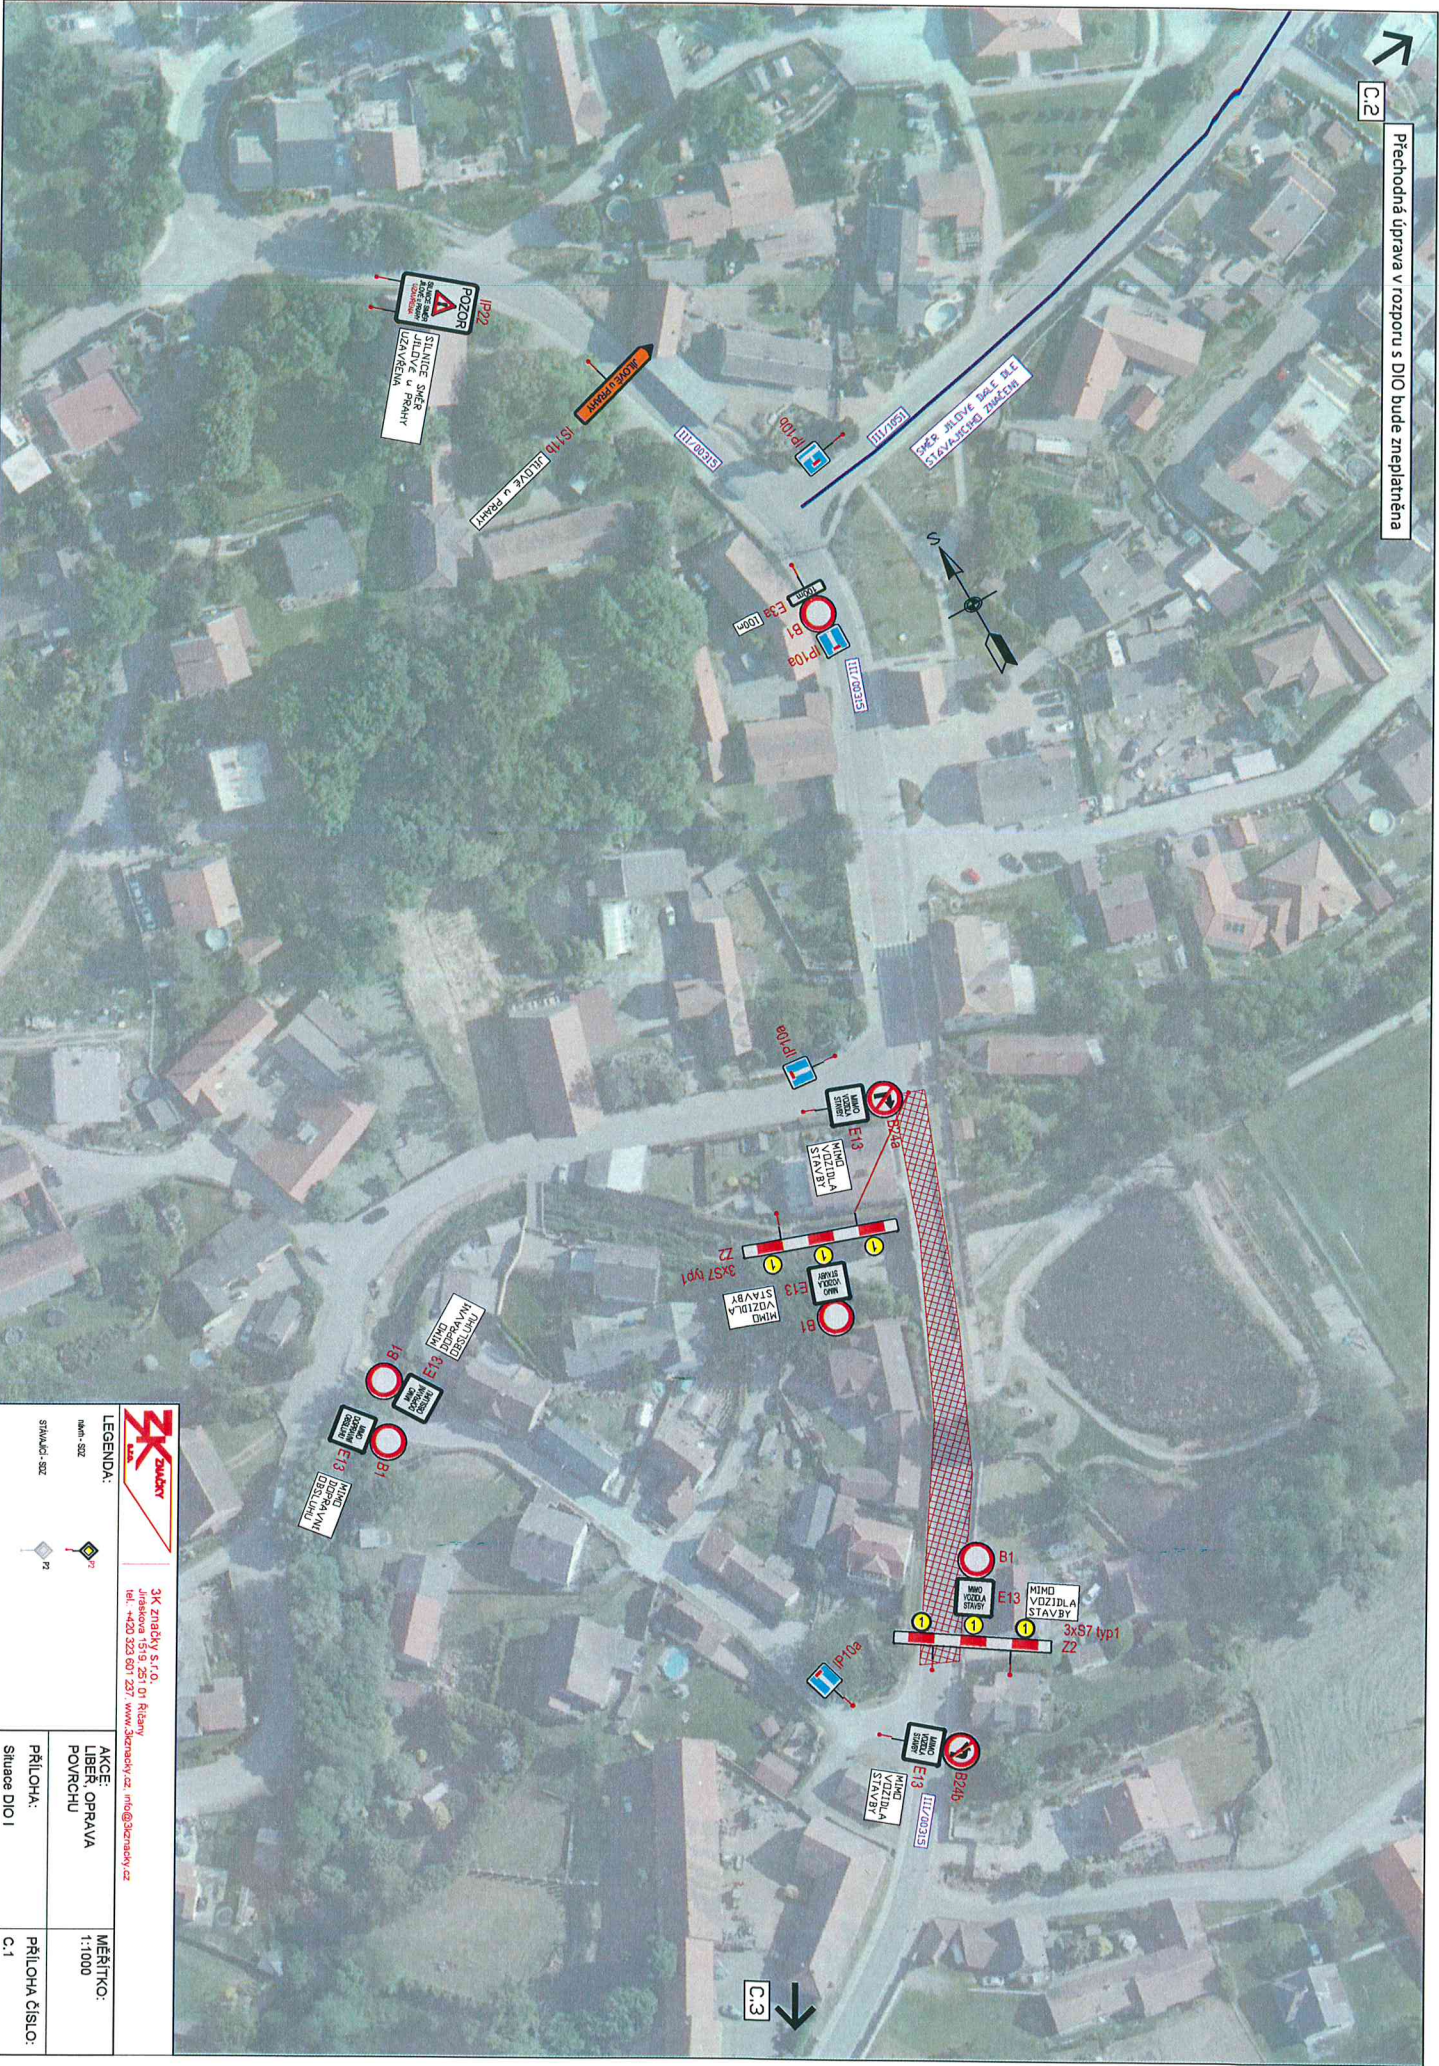

C.3



Znakový s.r.o.
 Jiráskova 1519, 251 01 Říčany
 tel. +420 323 801 237 www.znakovy.cz info@znakovy.cz

LEGENDA:

- nam. sez
- stav. sez
- pr

MĚŘITKO: 1:1000

ARCE: OPRAVA POUKCHU

PŘÍLOHA: SITUACE DIO I PŘÍLOHA ČÍSLO: C.1



KOPÍROVÁNÍ A ROZMNOŽOVÁNÍ POUZE PO PŘEDCHOZÍM SOUHLASÍ ZNAKOVÝ S.R.O.

Přechodná úprava v rozporu s DIO bude zneplatněna



3K značky s.r.o.
 Jiráskova 1519, 251 01 Říčany
 tel.: +420 323 601 237, www.3kznacky.cz, info@3kznacky.cz

LEGENDA:

- návrh - SDZ 
- STÁVAJÍCÍ - SDZ 

AKCE:
 LIBEŘ, OPRAVA
 POVRCHU

MĚŘÍTKO:
 1:1000

PŘÍLOHA:
 Situace DIO II

PŘÍLOHA ČÍSLO:
 C.2

Přechodná úprava v rozporu s DIO bude znepláněna



ZK ZNAŠKY s.r.o.
 Křižovatková 1, 252 01 Růžová
 tel.: +420 323 801 237, www.zkznasky.cz, info@zkznasky.cz

LEGENDA:

- ▲▲▲▲-S1Z
- ▲▲▲▲-S1Z
- ▲▲▲▲-S1Z
- ▲▲▲▲-S1Z

AKCE: OPRAVA PŮVŮCHU

PRÍLOHA: Situační DIO III

MÉRITKO: 1:1000

PRÍLOHA ČÍSLO: C.3

KOPÍROVÁNÍ A ROZMNOŽOVÁNÍ POUZE PO PŘECHODNÉM SOUHLASÍ ZK ZNAŠKY s.r.o.