 

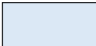



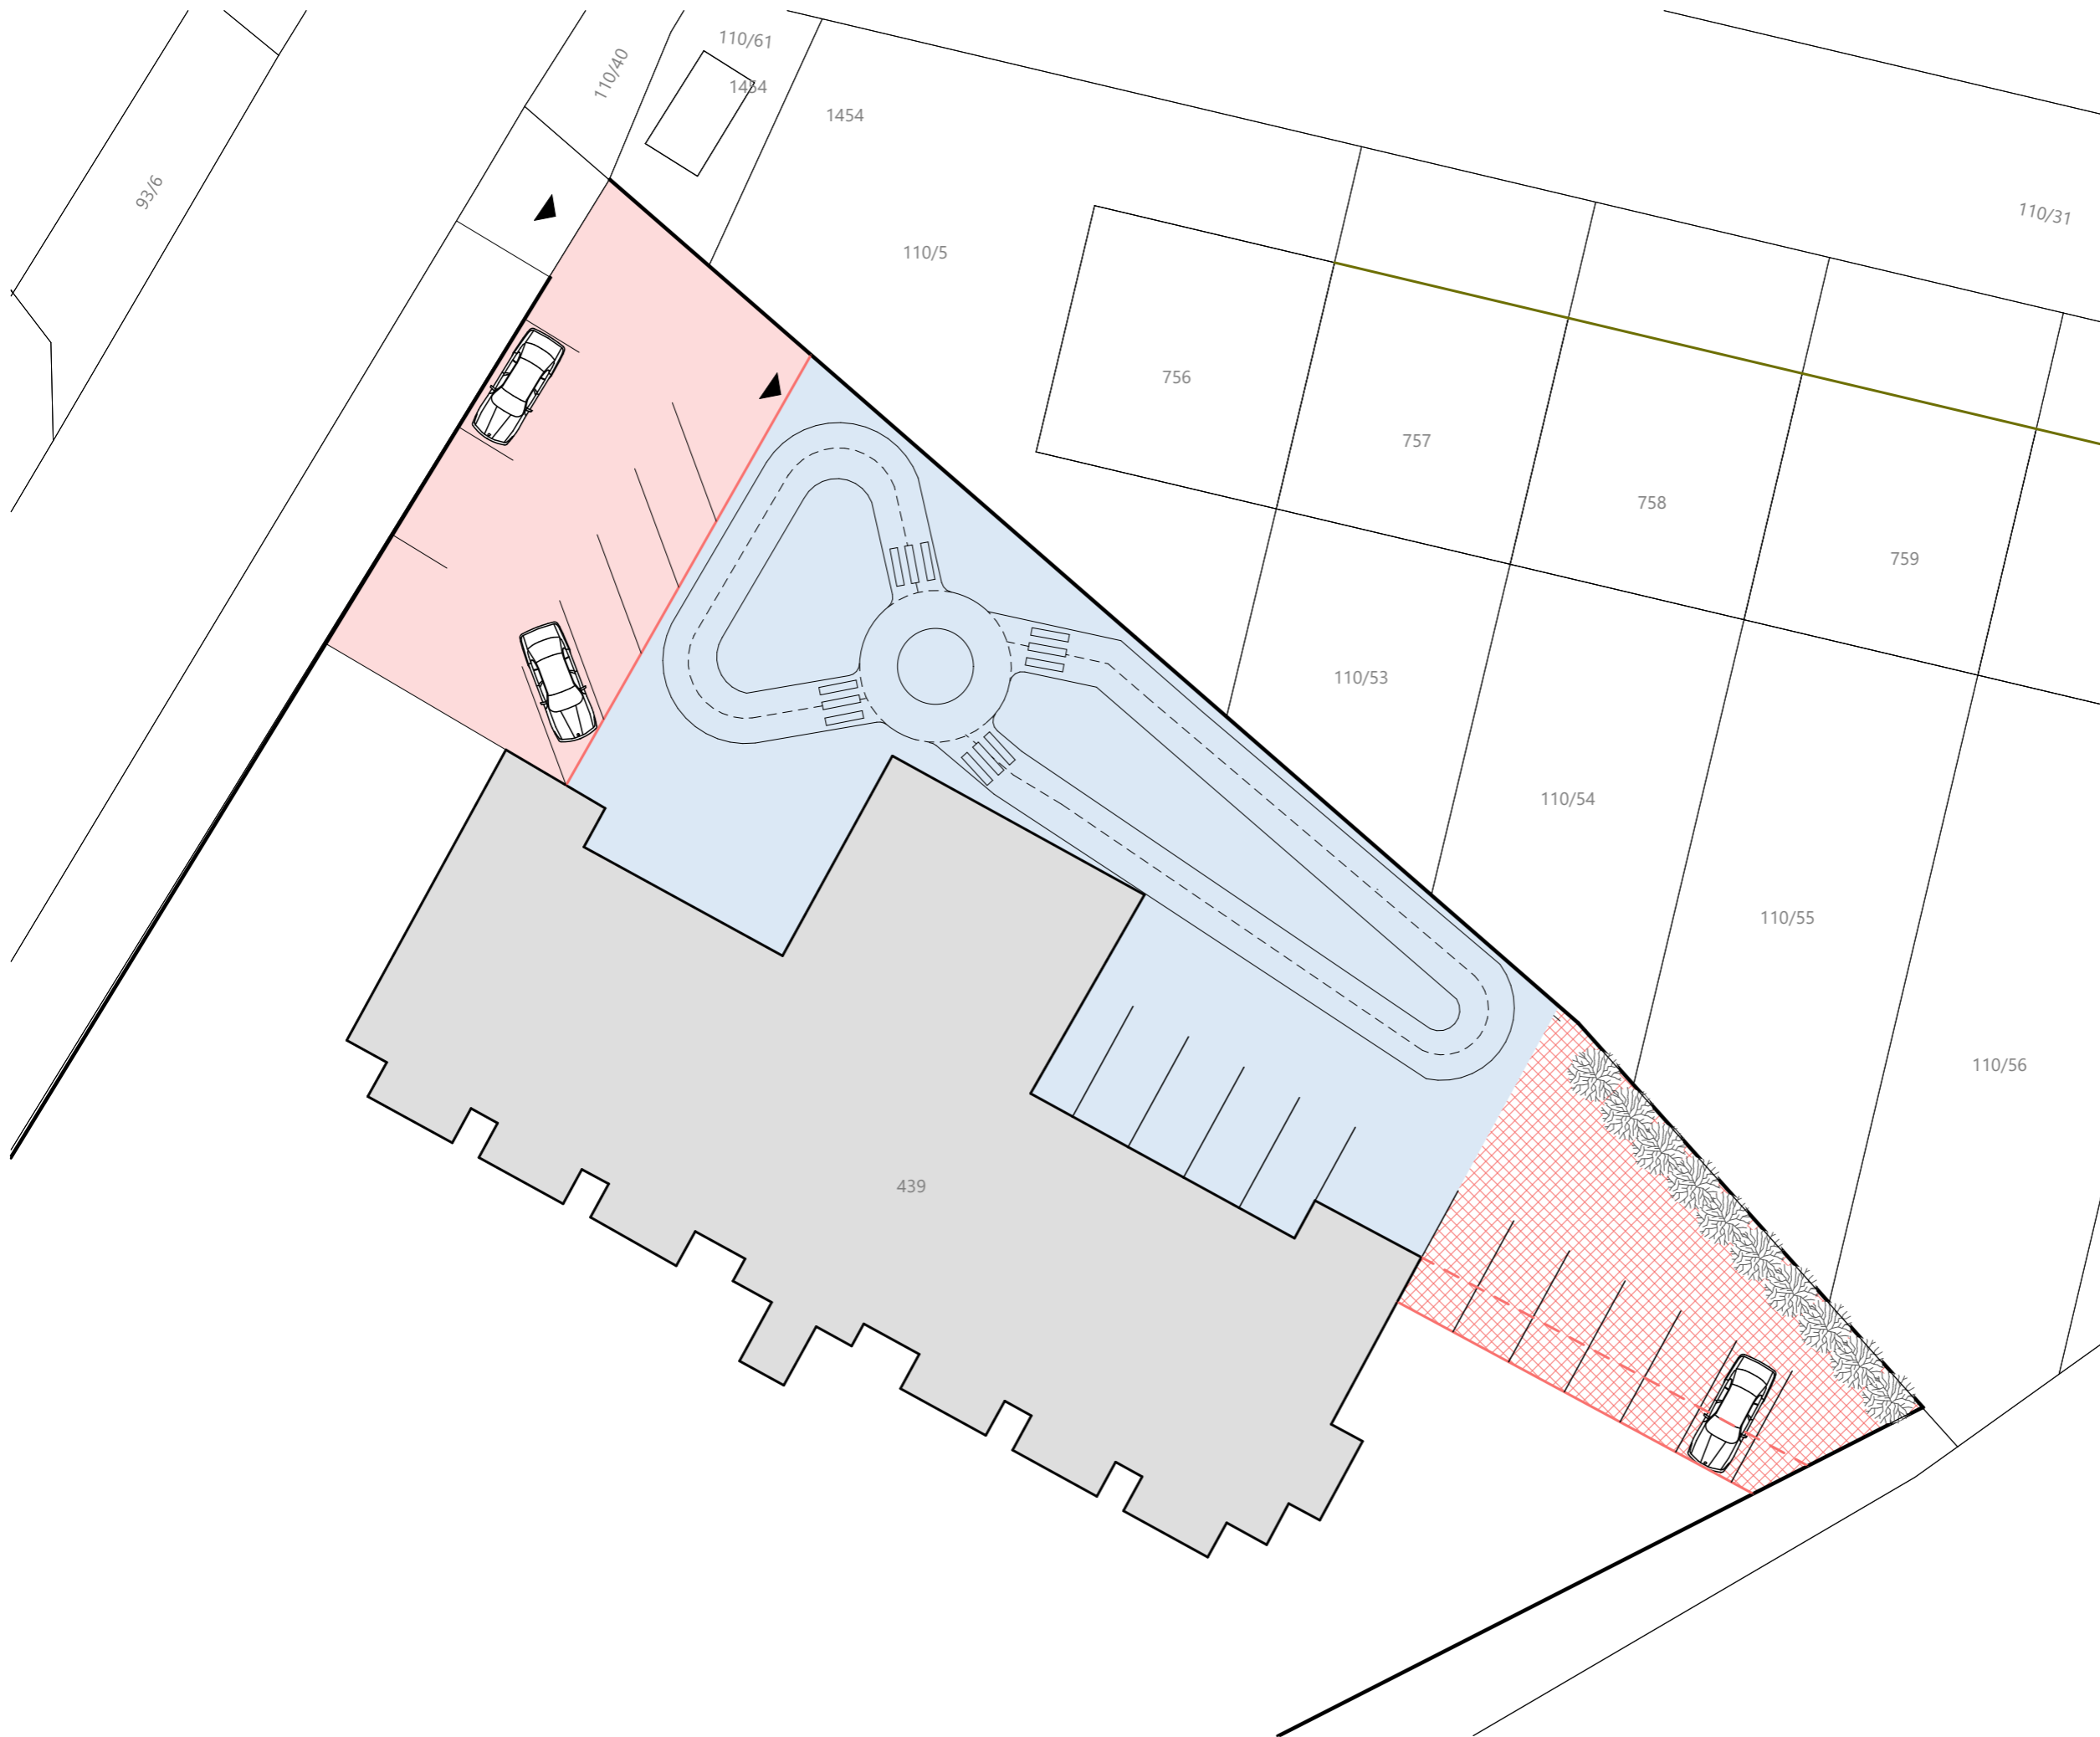


# KISS KISS .STUDIO

## LEGENDA:

-  plocha určená pro parkování
-  plocha určená pro parkování, prorůstavé dlaždice
-  plocha určená pro dopravní hřiště
-  tůje určené pro zkácení
-  plot
-  původní plot



Copyright © 2023

**KISSKISS.STUDIO s.r.o.**

název projektu  
**DOPRAVNI\_HRISTE**

investor  
**město Psáry**

výkres  
**SITUACE NÁVRH**

fáze projektu  
**STUDIE**

autor  
**KISSKISS.STUDIO**

datum  
**21.06.2023**

formát  
**2 x A4**

měřítko  
**1:250**

číslo výkresu  
**2**