





LEGENDA	
	Dočasné dopravní značení
	Úplná uzavírka
	Bouraný most


PROJEKTANT 3K ZNAČKY s.r.o. Jiráskova 1519, 251 01 Říčany tel.: +420 323 601 237 info@3kznacky.cz www.3kznacky.cz		INVESTOR Krajská správa a údržba silnic Středočeského kraje				
	AKCE Výstavba kanalizace a oprava komunikace Psáry		HL. INŽ. PROJEKTU	KONTROLOVAL		
			Ing. Jan Vaňek vanek@3kznacky.cz	Ing. Jiří Černík cernik@3kznacky.cz	Ing. Jan Vaňek vanek@3kznacky.cz	
Příloha						
Situační DIO - Etapa II						
KRAJ	OBEC	Měřítko	Datum	Formát A4	Kopie č.	Příloha č.
STŘEDOČESKÝ KRAJ	PSÁRY	1:5000	5/2020	A4		D.1
KOPIROVÁNÍ A ROZMNOŽOVÁNÍ POUZE PO PŘEDCHOZÍM SOUHLASÍ 3K ZNAČKY s.r.o.						

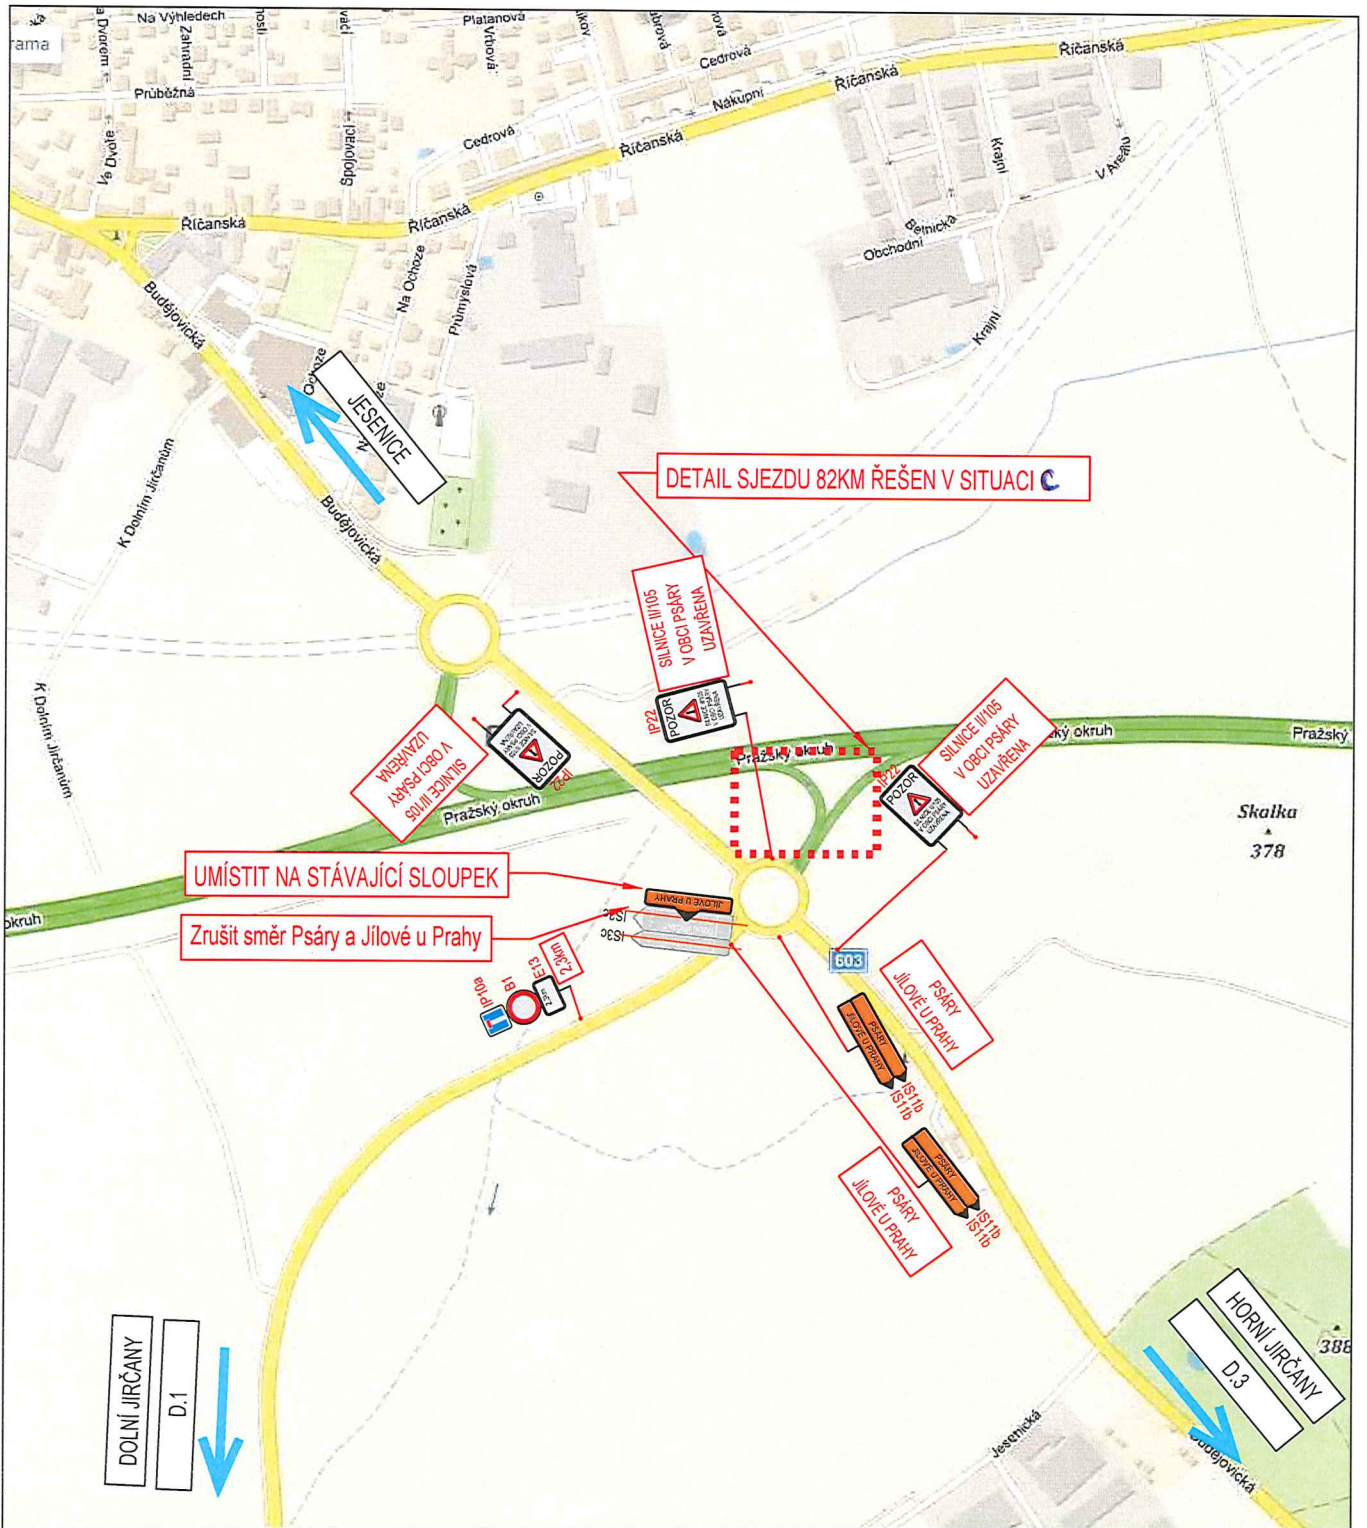

LEGENDA

-  Dočasné dopravní značení
-  Stávající dopravní značení
-  Zrušené stávající dopravní značení

PROJEKTANT 3K ZNAČKY s.r.o. Jiráskova 1519, 251 01 Říčany tel.: +420 323 601 237 info@3kznacky.cz www.3kznacky.cz		INVESTOR Krajská správa a údržba silnic Středočeského kraje				
	AKCE Výstavba kanalizace a oprava komunikace Psáry		HL. INŽ. PROJEKTU Ing. Jan Vaňek vanek@3kznacky.cz	VYPRACOVAL Jiří Černík cernik@3kznacky.cz	KONTROLOVAL Ing. Jan Vaňek vanek@3kznacky.cz	
	Příloha Situace DIO - Etapa I – Objízdná trasa I					
KRAJ	OBEC	Měřítko	Datum	Formát A4	Kopie č.	Příloha č.
STŘEDOČESKÝ KRAJ	PSÁRY	1:5000	5/2020	A4		D.2
<small>KOPIROVÁNÍ A ROZMNOŽOVÁNÍ POUZE PO PŘEDCHOZÍM SOUHLASU 3K ZNAČKY s.r.o.</small>						

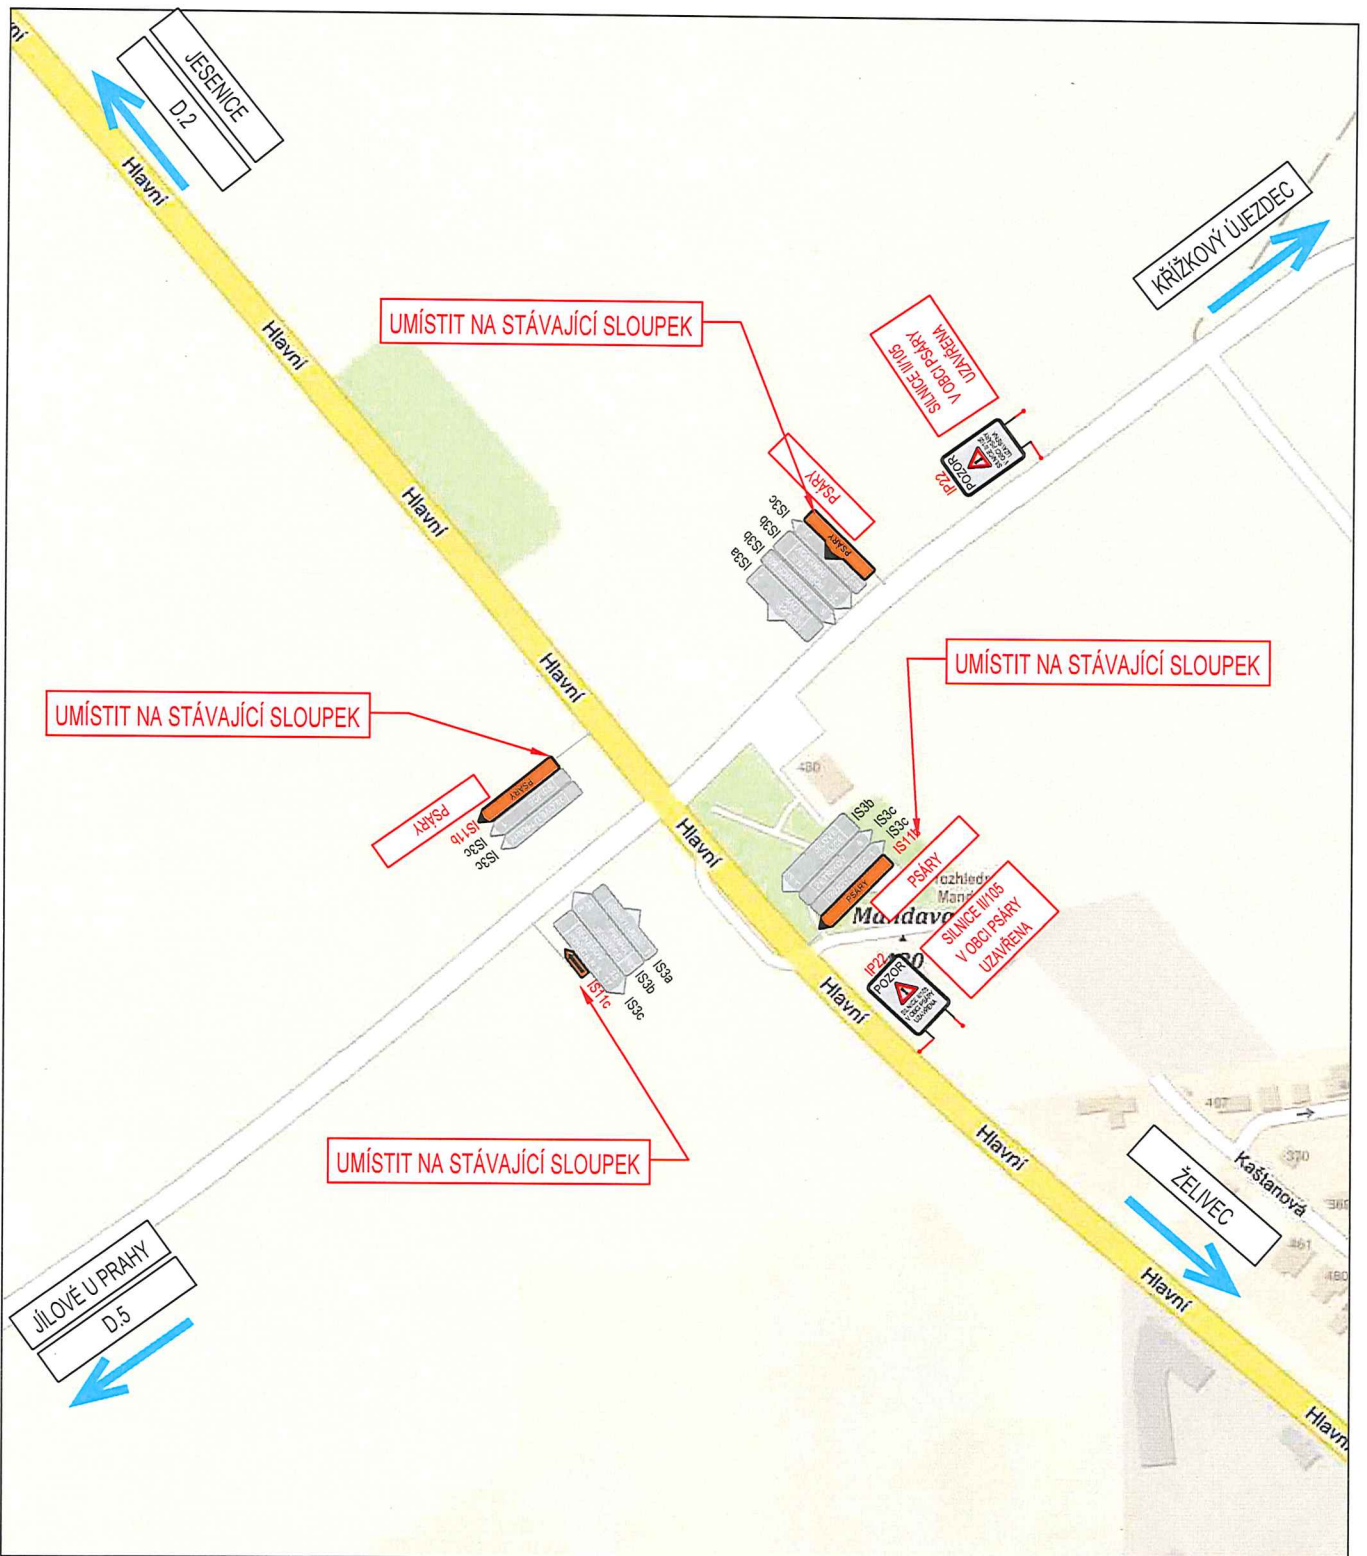


LEGENDA





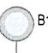

- Dočasné dopravní značení
- Stávající dopravní značení
- Zrušené stávající dopravní značení

PROJEKTANT 3K ZNAČKY s.r.o. Jiráskova 1519, 251 01 Říčany tel.: +420 323 601 237 info@3kznacky.cz www.3kznacky.cz		INVESTOR Krajská správa a údržba silnic Středočeského kraje				
		HL. INŽ. PROJEKTU Ing. Jan Vaňek vanek@3kznacky.cz	VYPRACOVAL Jiří Čermík cernik@3kznacky.cz	KONTROLOVAL Ing. Jan Vaňek vanek@3kznacky.cz		
AKCE Výstavba kanalizace a oprava komunikace Psáry		Příloha Situace DIO - Etapa I – Objízdná trasa III				
KRAJ	OBEC	Měřítko	Datum	Formát A4	Kopie č.	Příloha č.
STŘEDOČESKÝ KRAJ	PSÁRY	1:5000	5/2020	A4		D.4
KOPIROVÁNÍ A ROZMNOŽOVÁNÍ POUŽE PO PŘEDCHOZÍM SOUHLASÍ 3K ZNAČKY s.r.o.						

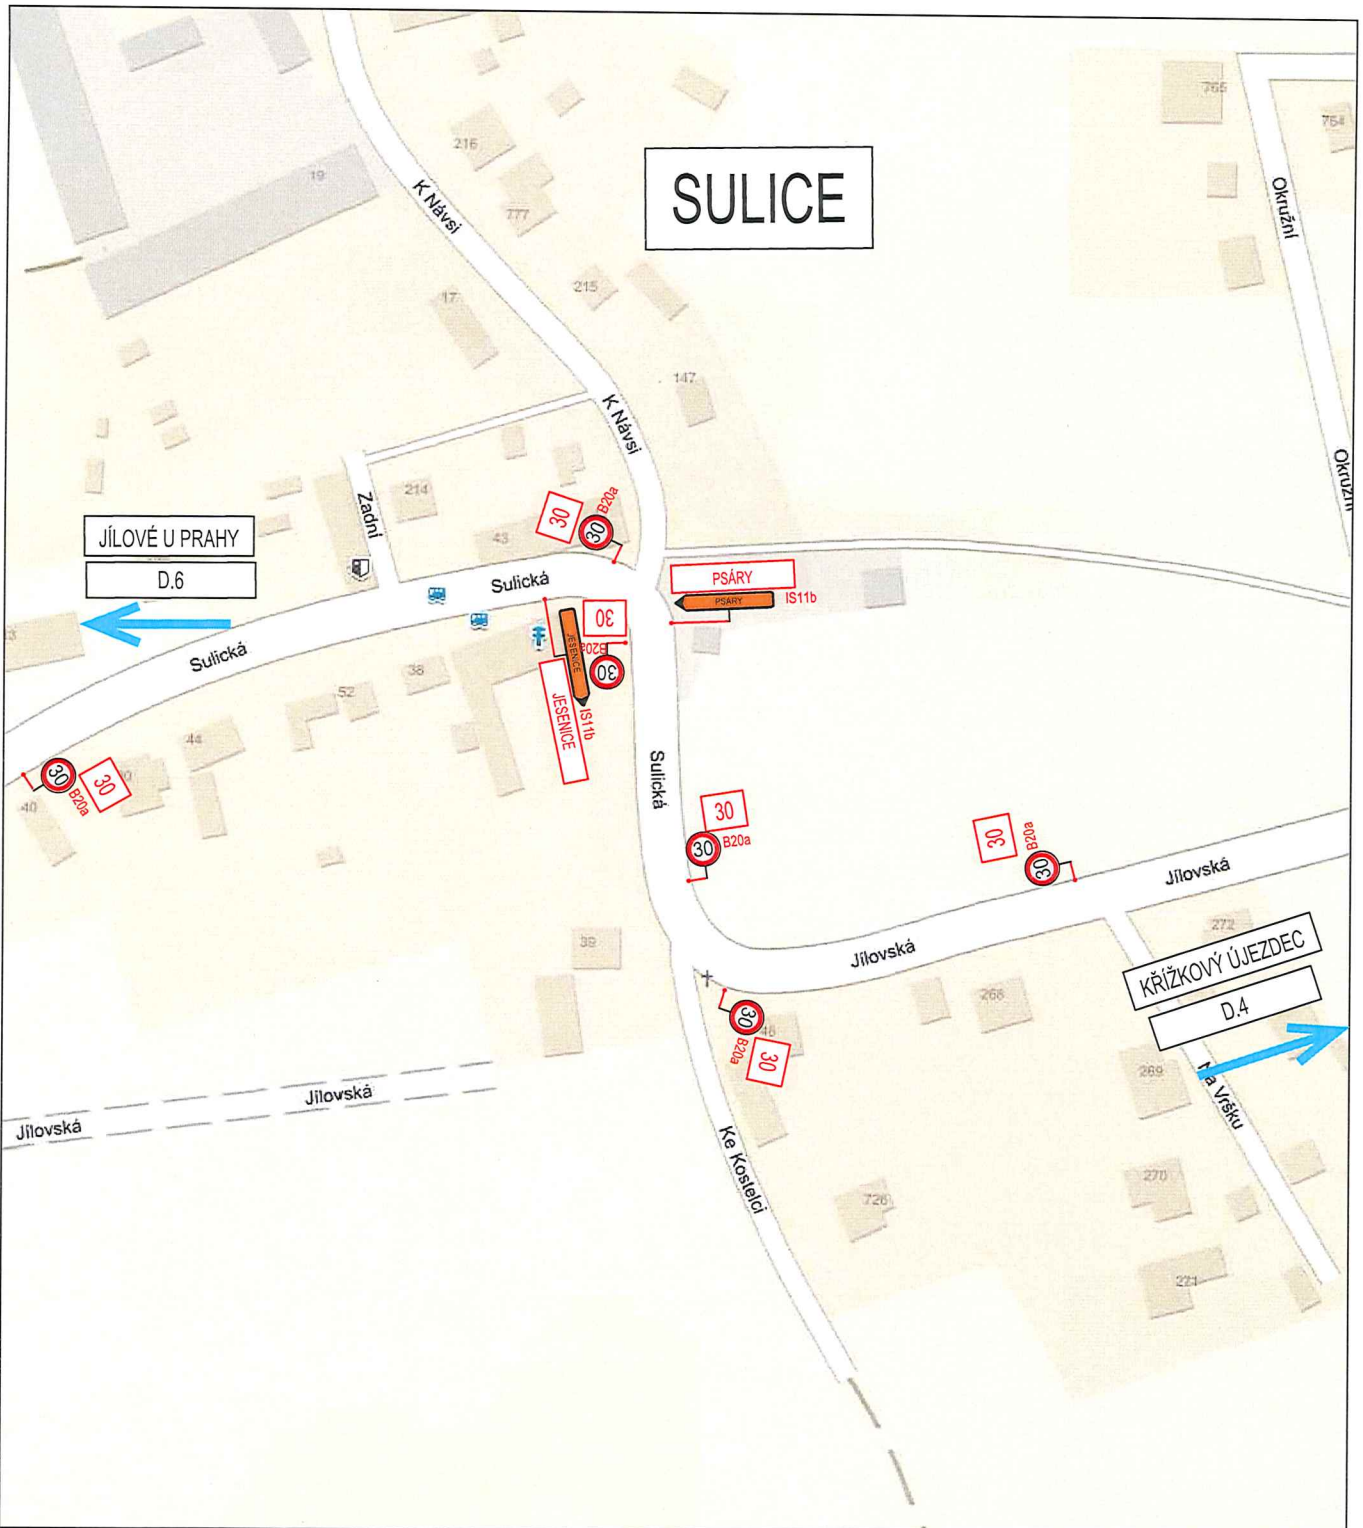


LEGENDA

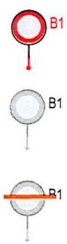

-  Dočasné dopravní značení
-  Stávající dopravní značení
-  Zrušené stávající dopravní značení

PROJEKTANT		INVESTOR				
3K ZNAČKY s.r.o. Jiráskova 1519, 251 01 Říčany tel.: +420 323 601 237 info@3kznacky.cz www.3kznacky.cz		Krajská správa a údržba silnic Středočeského kraje				
	AKCE	HL. INŽ. PROJEKTU	VYPRACOVAL	KONTROLOVAL		
	Výstavba kanalizace a oprava komunikace Psáry	Ing. Jan Vaňek vanek@3kznacky.cz	Jiří Černík cernik@3kznacky.cz	Ing. Jan Vaňek vanek@3kznacky.cz		
Příloha						
Situace DIO - Etapa I – Objízdná trasa IV						
KRAJ	OBEC	Měřítko	Datum	Formát A4	Kopie č.	Příloha č.
STŘEDOČESKÝ KRAJ	PSÁRY	1:5000	5/2020	A4		D.5
<small>KOPIROVÁNÍ A ROZMNOŽOVÁNÍ POUŽE PO PŘEDCHOZÍM SOUHLASU 3K ZNAČKY s.r.o.</small>						

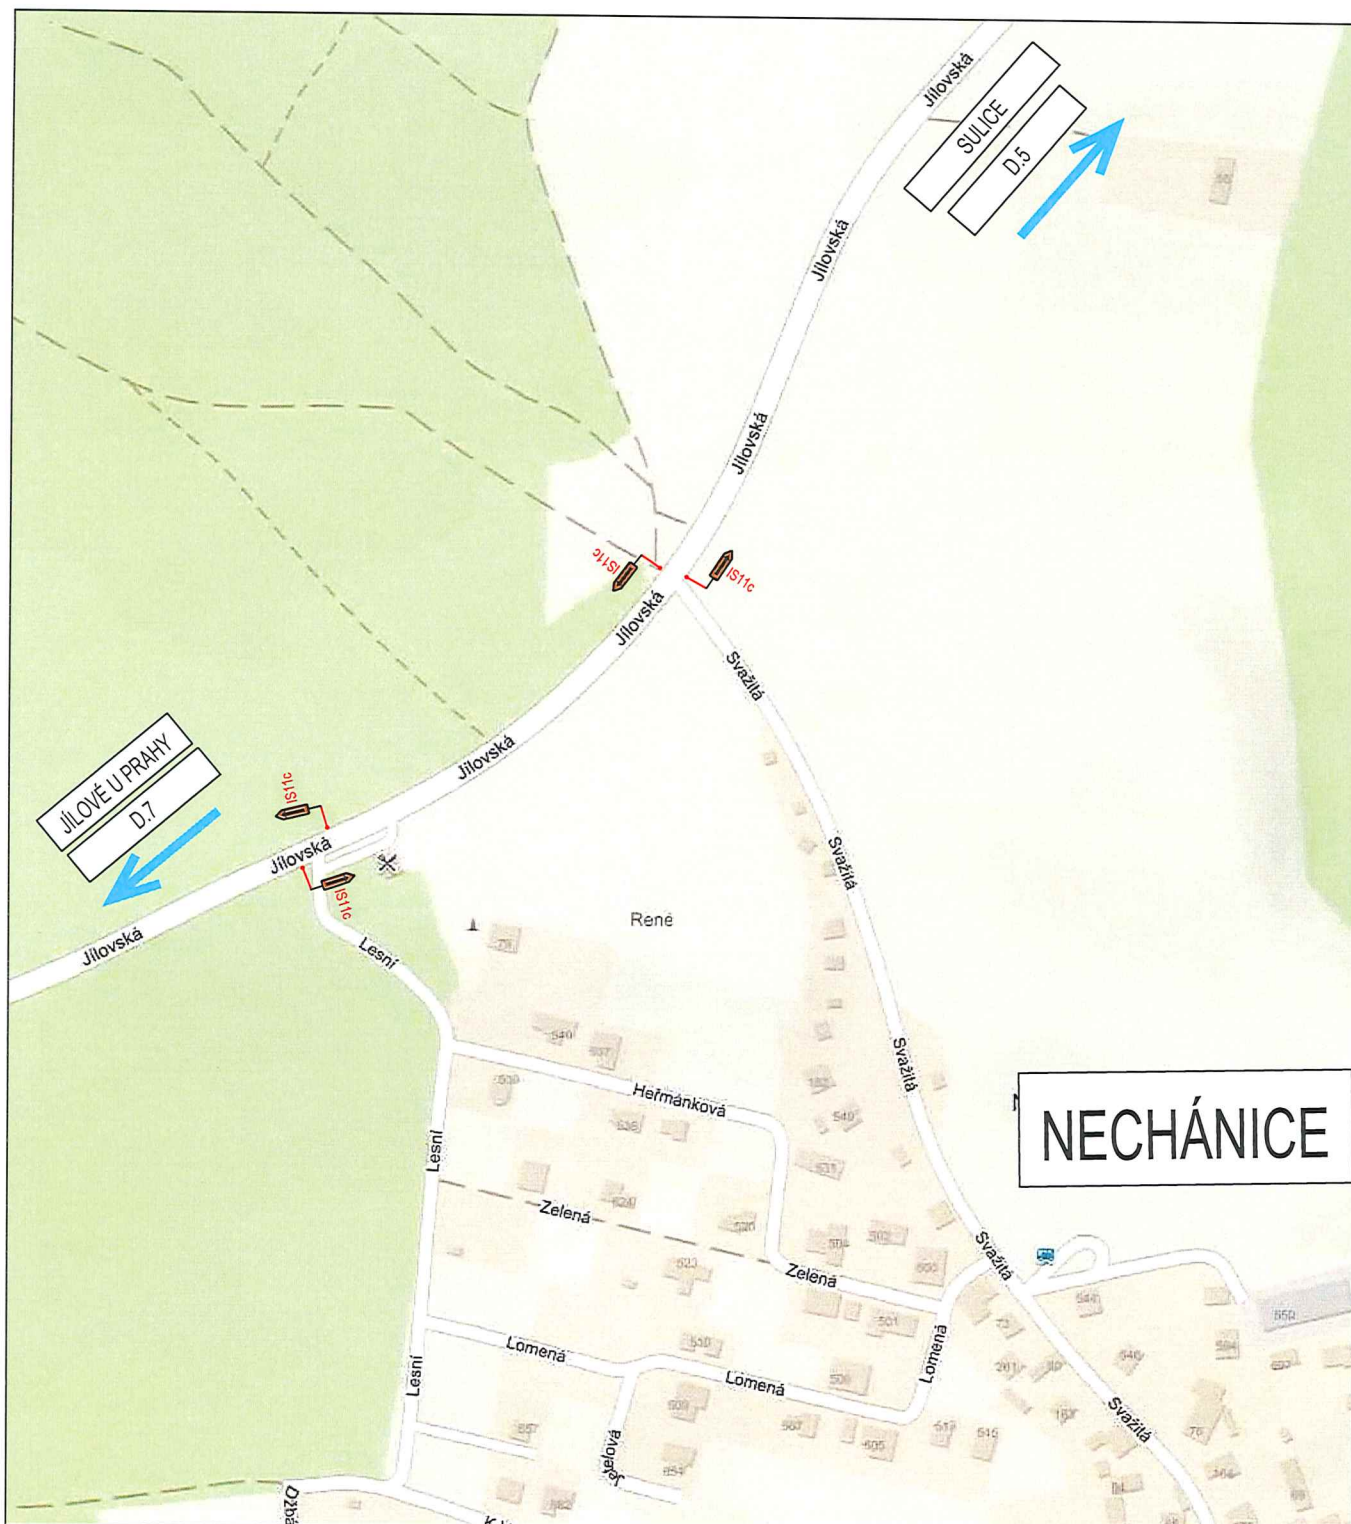

LEGENDA




Dočasné dopravní značení




Stávající dopravní značení



Zrušené stávající dopravní značení

PROJEKTANT		INVESTOR				
3K ZNAČKY s.r.o. Jiráskova 1519, 251 01 Říčany tel.: +420 323 601 237 info@3kznacky.cz www.3kznacky.cz		Krajská správa a údržba silnic Středočeského kraje				
 AKCE Výstavba kanalizace a oprava komunikace Psáry		HL. INŽ. PROJEKTU	VYPRACOVAL	KONTROLOVAL		
		Ing. Jan Vaňek vanek@3kznacky.cz	Jiří Černík cernik@3kznacky.cz	Ing. Jan Vaňek vanek@3kznacky.cz		
		Příloha				
		Situace DIO - Etapa I – Objízdná trasa V				
KRAJ	OBEC	Měřítko	Datum	Formát A4	Kopie č.	Příloha č.
STŘEDOČESKÝ KRAJ	PSÁRY	1:5000	5/2020	A4		D.6
<small>KOPIROVÁNÍ A ROZMNOŽOVÁNÍ POUŽÍTE PO PŘEDCHOZÍM SOUHLASÍ 3K ZNAČKY s.r.o.</small>						

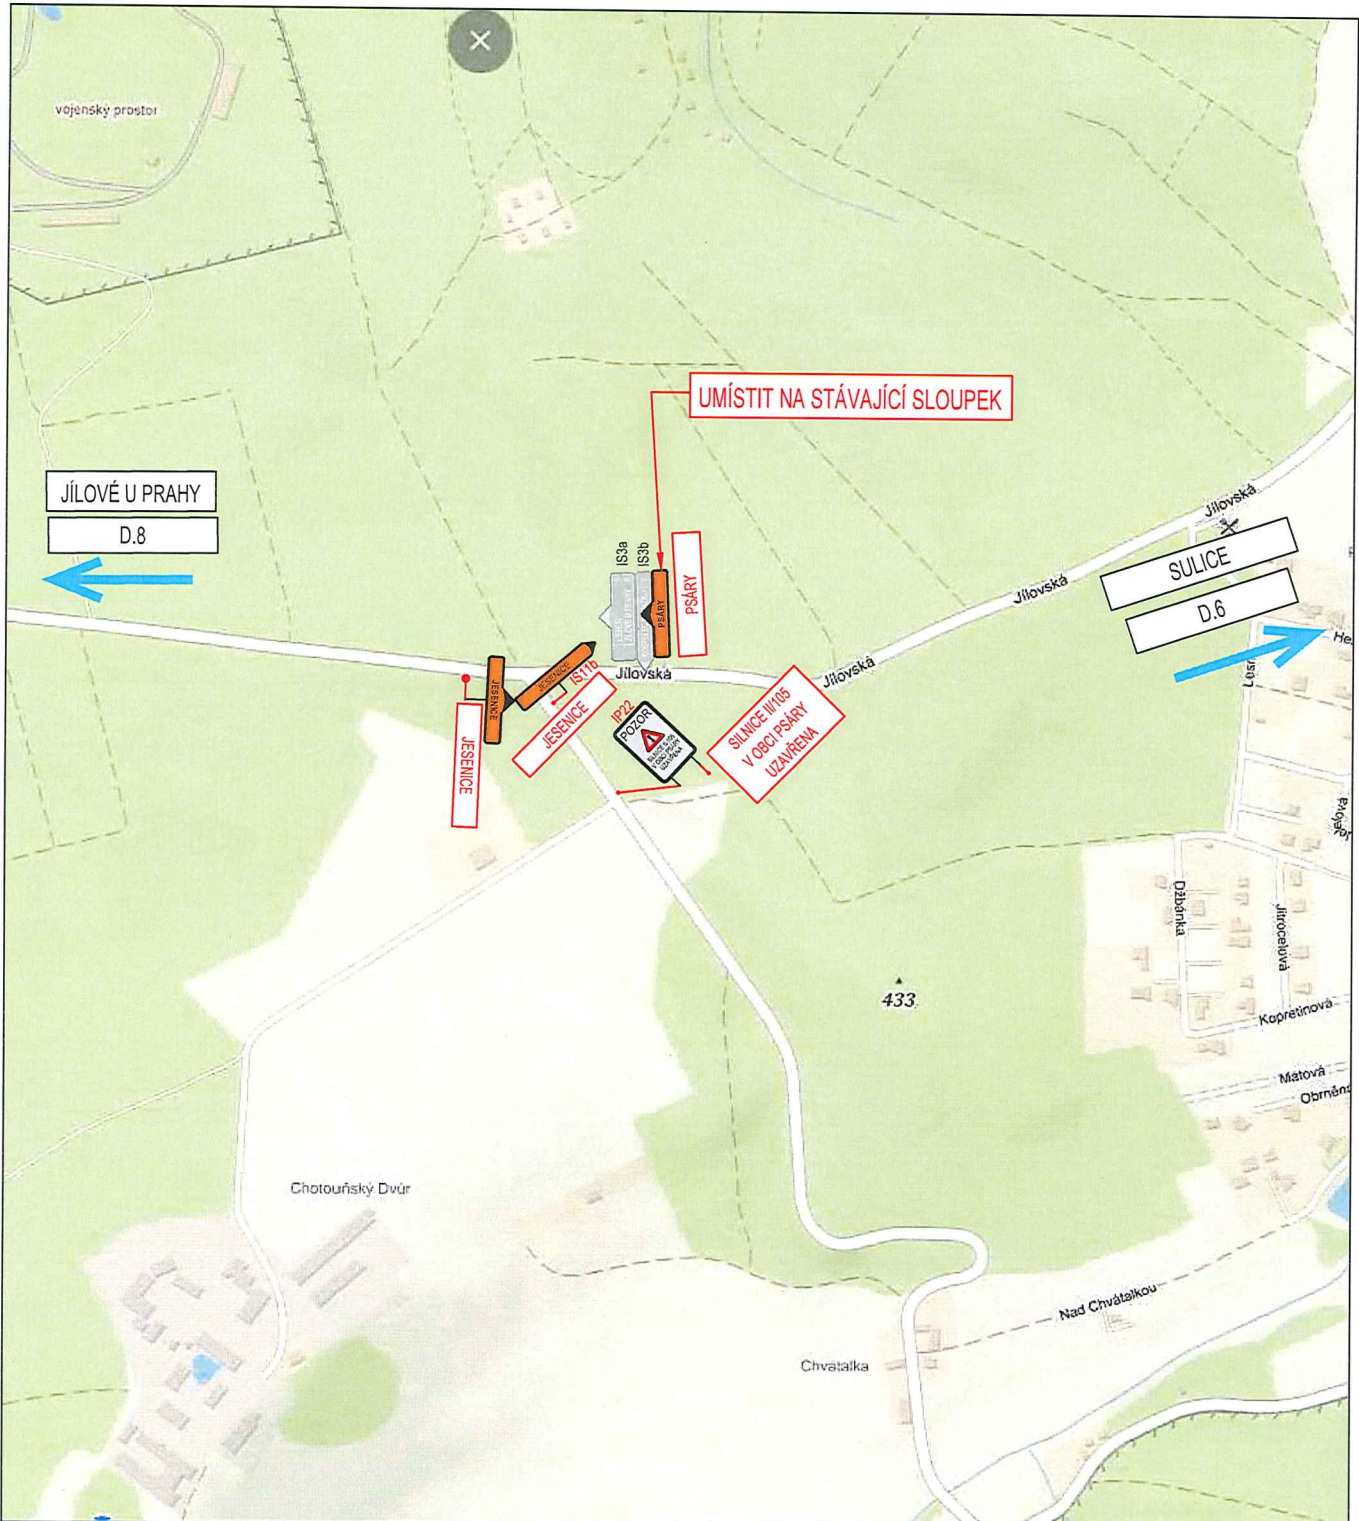

LEGENDA




Dočasné dopravní značení




Stávající dopravní značení



Zrušené stávající dopravní značení

PROJEKTANT 3K ZNAČKY s.r.o. Jiráskova 1519, 251 01 Říčany tel.: +420 323 601 237 info@3kznacky.cz www.3kznacky.cz		INVESTOR Krajská správa a údržba silnic Středočeského kraje				
		HL. INŽ. PROJEKTU Ing. Jan Vaňek vanek@3kznacky.cz	VYPRACOVAL Jiří Černík cernik@3kznacky.cz	KONTROLOVAL Ing. Jan Vaňek vanek@3kznacky.cz		
AKCE Výstavba kanalizace a oprava komunikace Psáry		Příloha Situace DIO - Etapa I – Objízdná trasa VI				
KRAJ	OBEC	Měřítko	Datum	Formát A4	Kopie č.	Příloha č.
STŘEDOČESKÝ KRAJ	PSÁRY	1:5000	5/2020	A4		D.7
KOPIROVÁNÍ A ROZMNOŽOVÁNÍ POUŽÍTE PO PŘEDCHOZÍM SOUHLASU 3K ZNAČKY s.r.o.						

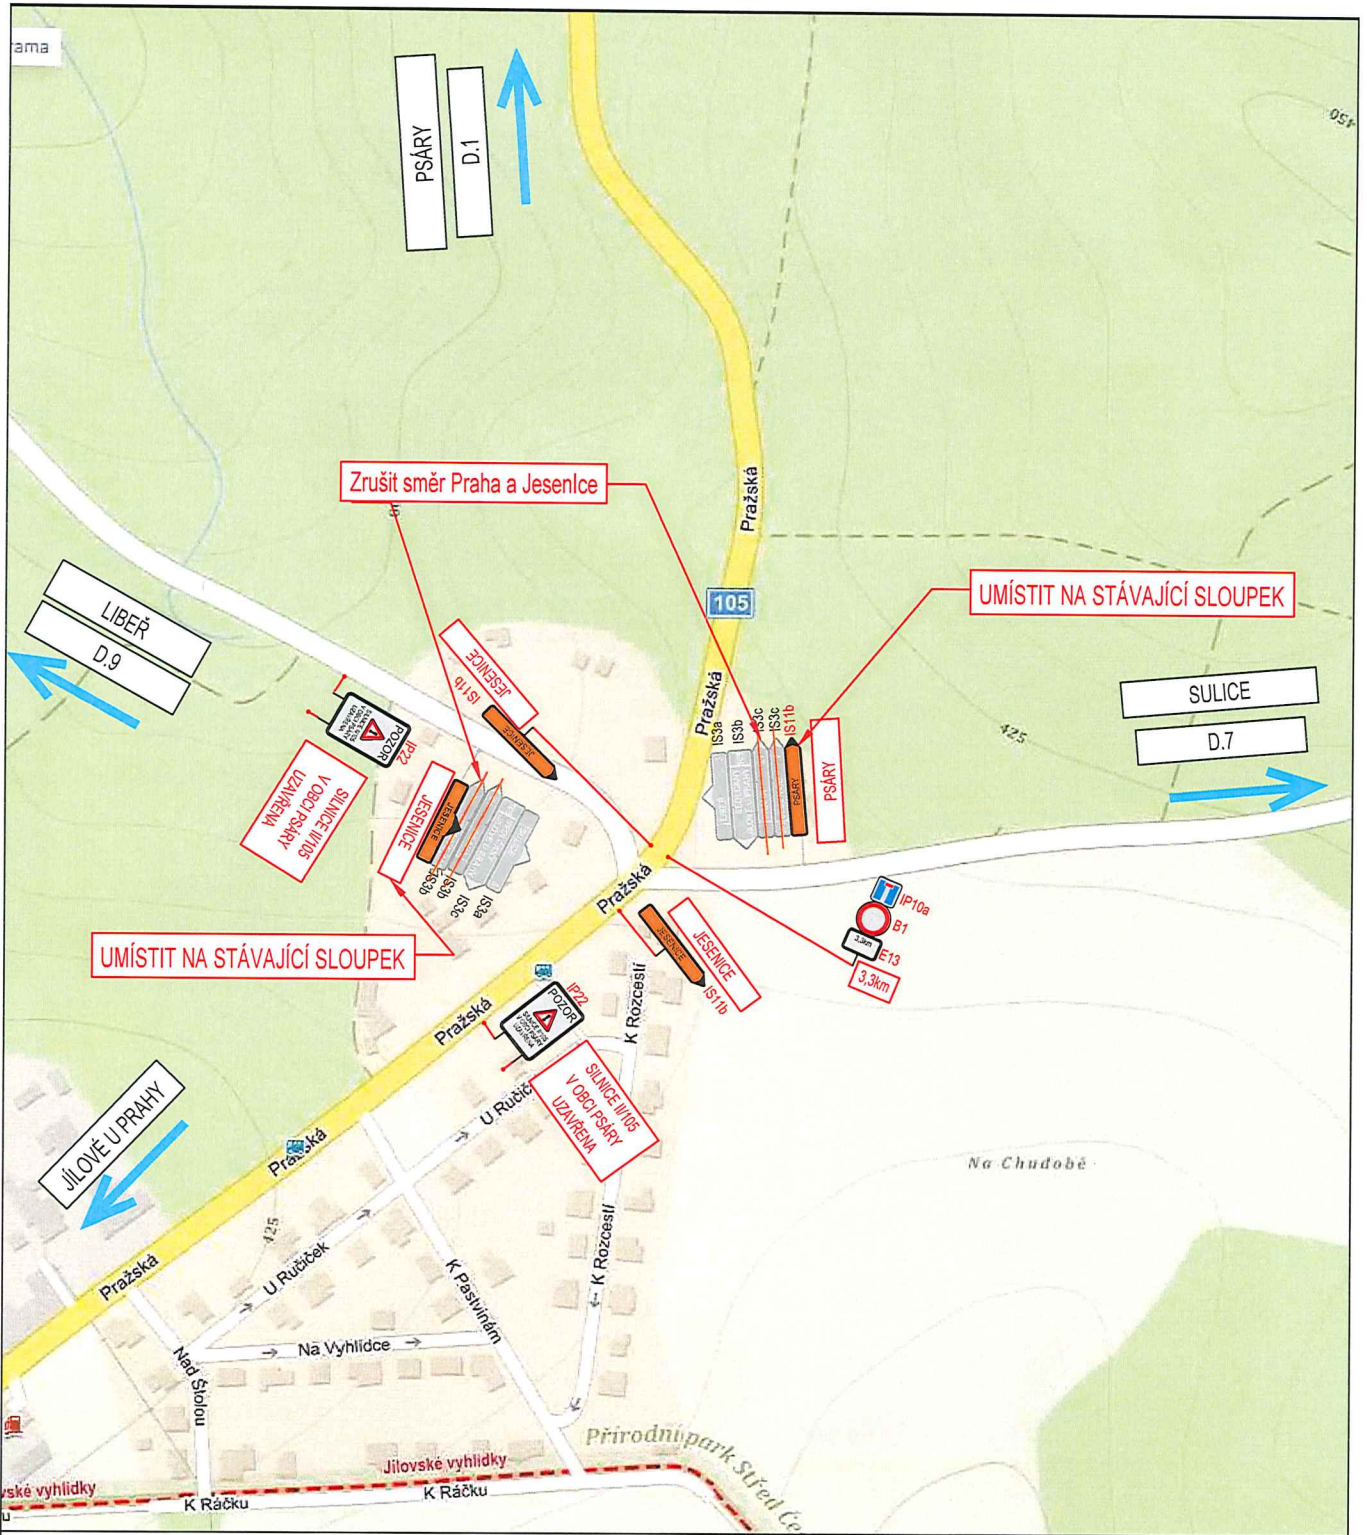


LEGENDA



- Dočasné dopravní značení
- Stávající dopravní značení
- Zrušené stávající dopravní značení

PROJEKTANT 3K ZNAČKY s.r.o. Jiráskova 1519, 251 01 Říčany tel.: +420 323 601 237 info@3kznacky.cz www.3kznacky.cz		INVESTOR Krajská správa a údržba silnic Středočeského kraje		
		HL. INŽ. PROJEKTU	VYPRACOVAL	KONTROLOVAL
AKCE Výstavba kanalizace a oprava komunikace Psáry		Ing. Jan Vaňek vanek@3kznacky.cz	Jiří Černík cernik@3kznacky.cz	Ing. Jan Vaňek vanek@3kznacky.cz
Příloha				
Situace DIO - Etapa I – Objízdna trasa VII				
KRAJ	OBEC	Měřítko	Datum	Formát A4
STŘEDOČESKÝ KRAJ	PSÁRY	1:5000	5/2020	A4
		Kopie č.	Příloha č.	
			D.8	

KOPIROVÁNÍ A ROZMNOŽOVÁNÍ POUŽÍTE PO PŘEDCHOZÍM SOUHLASÍ 3K ZNAČKY s.r.o.

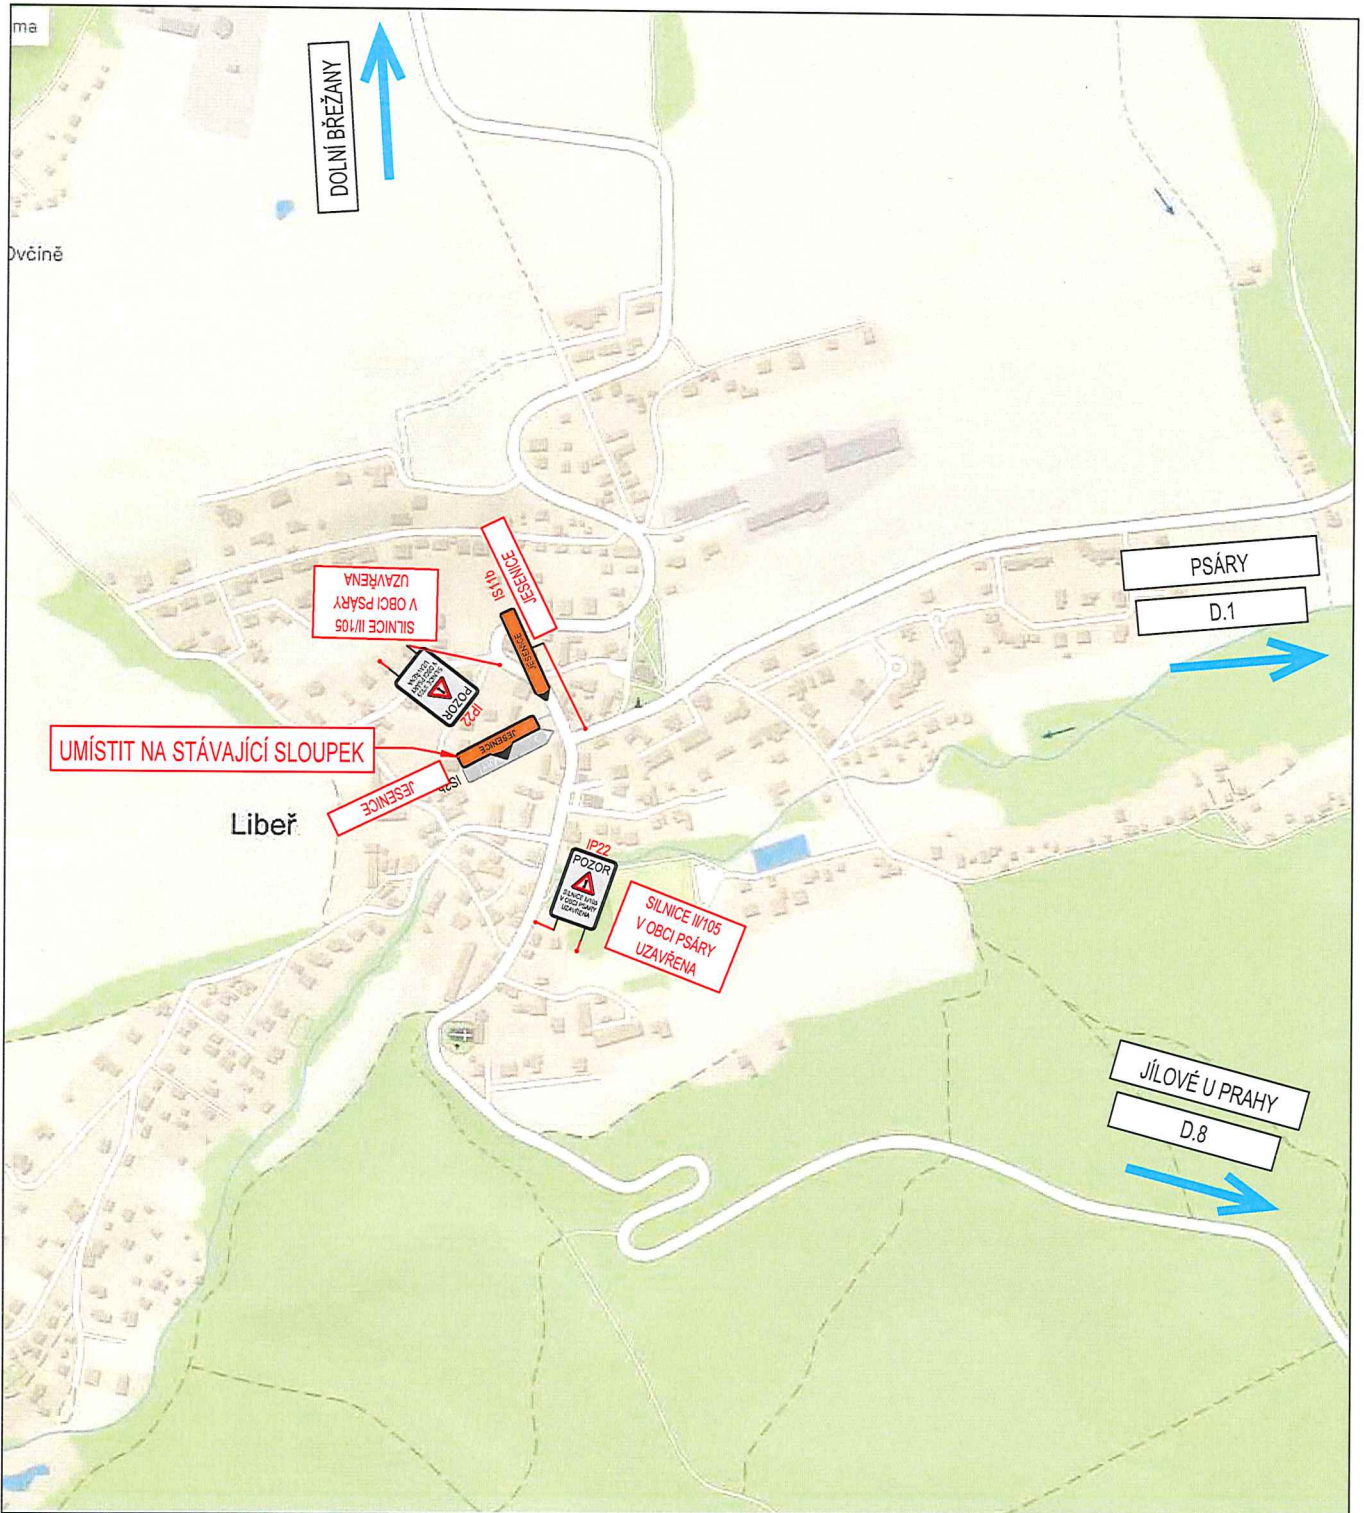

LEGENDA




Dočasné dopravní značení




Stávající dopravní značení



Zrušené stávající dopravní značení

PROJEKTANT 3K ZNAČKY s.r.o. Jiráskova 1519, 251 01 Říčany tel.: +420 323 601 237 info@3kznacky.cz www.3kznacky.cz		INVESTOR Krajská správa a údržba silnic Středočeského kraje				
 AKCE Výstavba kanalizace a oprava komunikace Psáry	HL. INŽ. PROJEKTU Ing. Jan Vaňek vanek@3kznacky.cz	VYPRACOVAL Jiří Černík cernik@3kznacky.cz	KONTROLOVAL Ing. Jan Vaňek vanek@3kznacky.cz			
	Příloha Situace DIO - Etapa I – Objízdňá trasa VIII					
KRAJ STŘEDOČESKÝ KRAJ	OBEC PSÁRY	Měřítko 1:5000	Datum 5/2020	Formát A4	Kopie č. Příloha č. D.9	
<small>KOPIROVÁNÍ A ROZMNOŽOVÁNÍ POUŽÍTE PO PŘEDCHOZÍM SOUHLASU 3K ZNAČKY s.r.o.</small>						

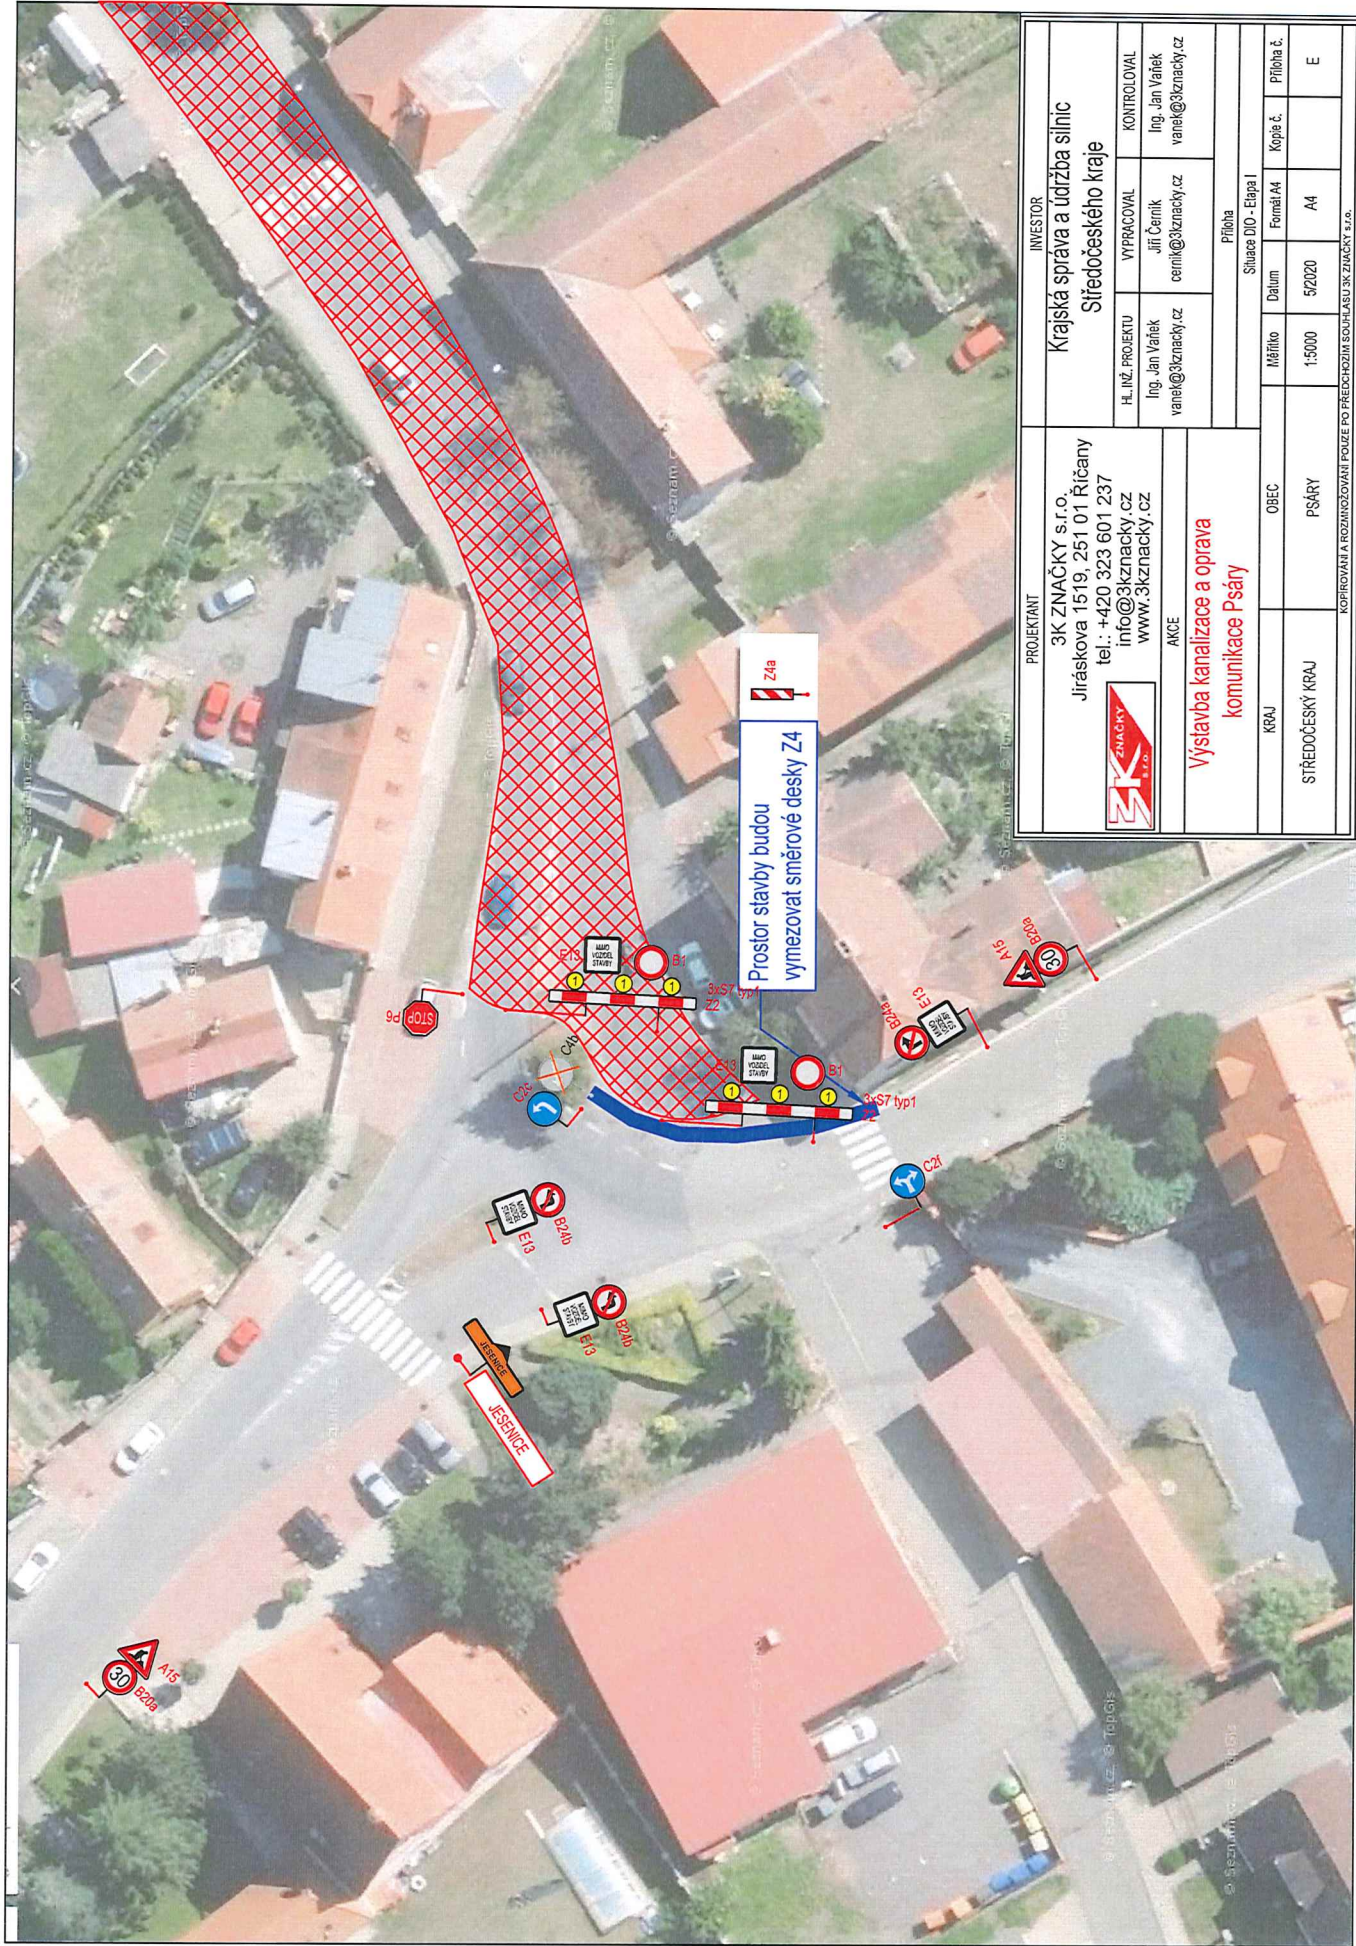

PROJEKTANT 3K ZNAČKY s.r.o. Jiráskova 1519, 251 01 Říčany tel.: +420 323 601 237 info@3kznacky.cz www.3kznacky.cz AKCE	INVESTOR Krajská správa a údržba silnic Středočeského kraje					
	HL. INŽ. PROJEKTU Ing. Jan Vaňek vanek@3kznacky.cz	VYPRACOVAL Jiří Černík cernik@3kznacky.cz	KONTROLOVAL Ing. Jan Vaňek vanek@3kznacky.cz			
Příloha Situace DIO - Etapa I						
KRAJ	OBEC	Měřítko	Datum	Formát A4	Kopie č.	Příloha č.
STŘEDOČESKÝ KRAJ	PSÁŘY	1:5000	6/2020	A4		E
KOPÍROVÁNÍ A ROZŠIŘOVÁNÍ POUZE PO PŘEDCHOZÍM SOUHLASÍ K ZNAČKY, S.R.O.						

**Výstavba kanalizace a oprava
komunikace Psáry**