

### LEGENDA



Zájmové uzavírka

PROJEKTANT

3K ZNAČKY s.r.o.  
 Jiráskova 1519, 251 01 Říčany  
 tel.: +420 323 601 237  
 info@3kznacky.cz  
 www.3kznacky.cz



AKCE

Výstavba kanalizace a oprava  
 komunikace Psáry

INVESTOR

Krajská správa a údržba silnic  
 Středočeského kraje

HL. INŽ. PROJEKTU

Ing. Jan Vaňek  
 vanek@3kznacky.cz

VYPRACOVAL

Jiří Černík  
 cernik@3kznacky.cz

KONTROLOVAL

Ing. Jan Vaňek  
 vanek@3kznacky.cz

Příloha  
 Zájmové území

KRAJ

OBEC

Měřítko

Datum

Formát A4

Kopie č.

Příloha č.

STŘEDOČESKÝ KRAJ

PSÁRY

1:5000


2/2021

A4

A

KOPIROVÁNÍ A ROZMNOŽOVÁNÍ POLZE PO PŘEDCHOZÍM SOUHLASU 3K ZNAČKY s.r.o.



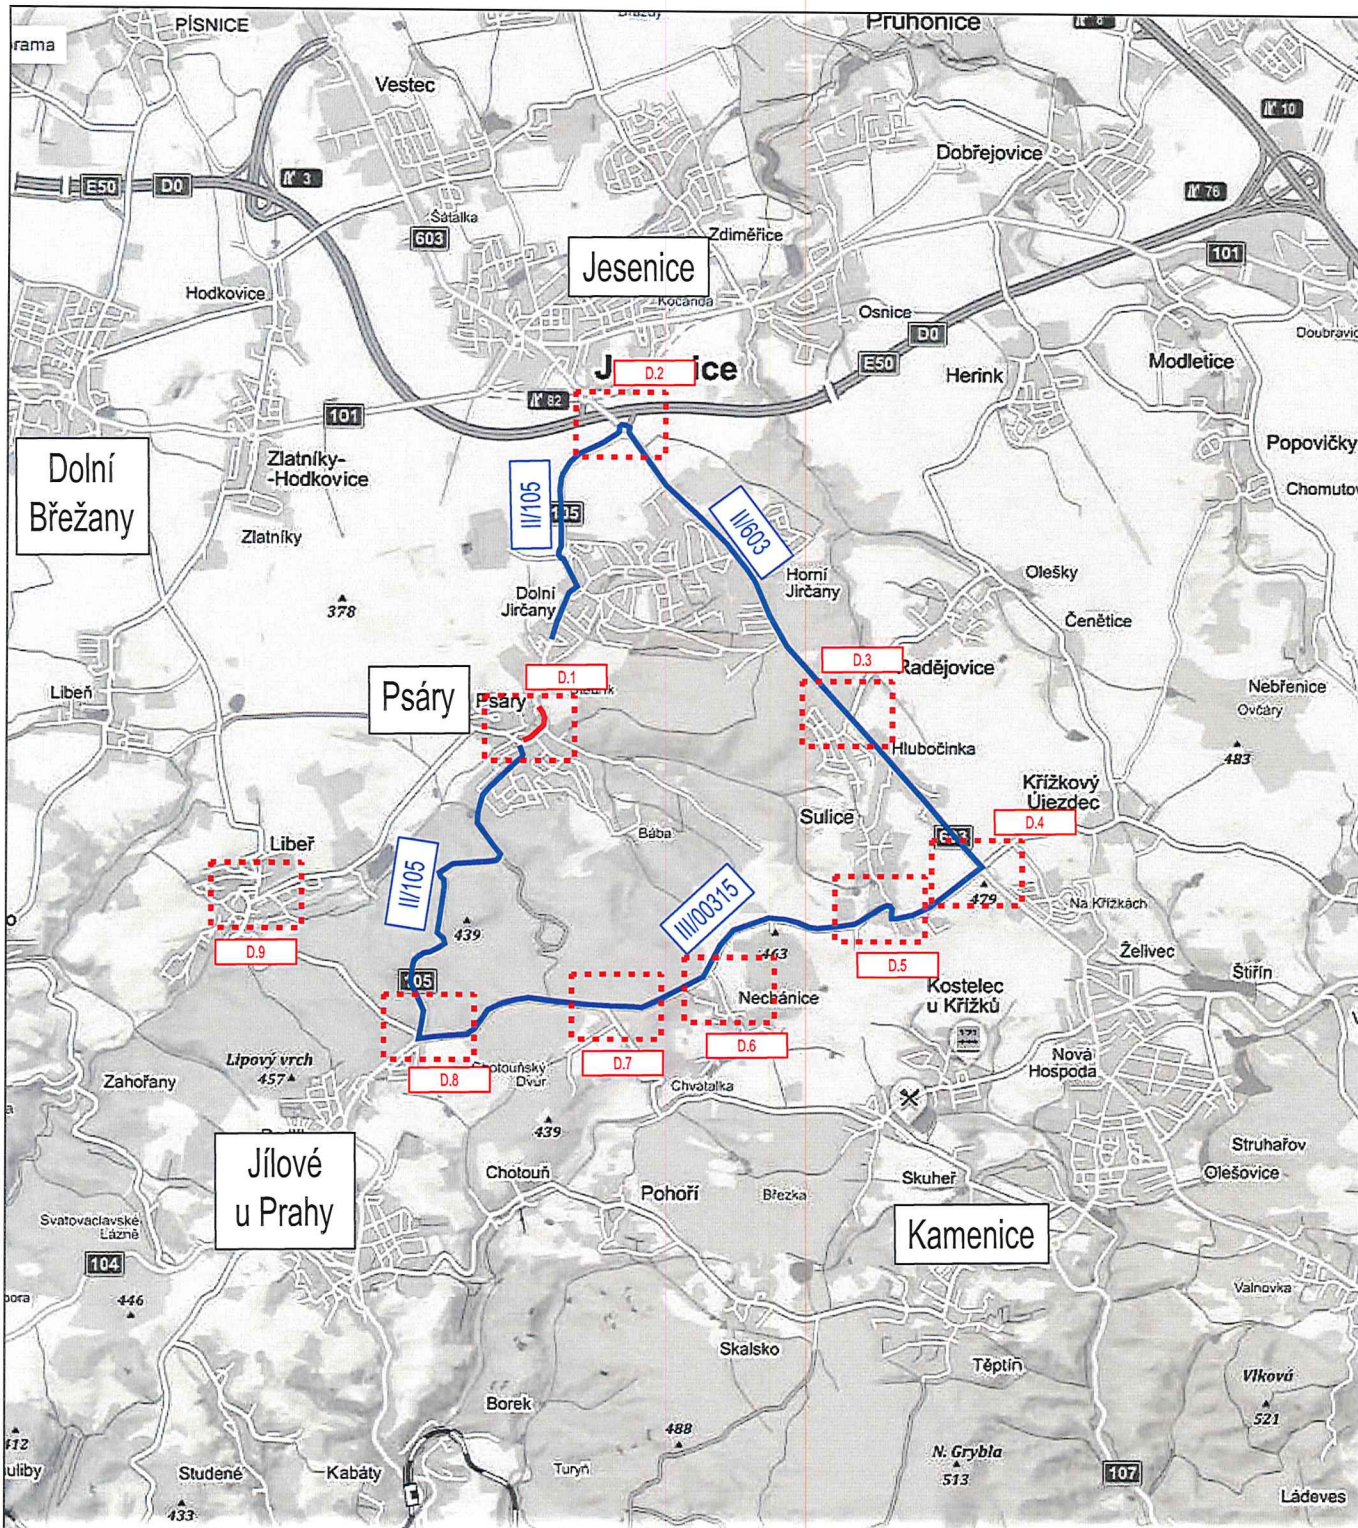

### LEGENDA

- Zájmové území
- Objízdňá trasa
- Úplná uzavírka Etapa 2

PROJEKTANT

3K ZNAČKY s.r.o.  
 Jiráskova 1519, 251 01 Říčany  
 tel.: +420 323 601 237  
 info@3kznacky.cz  
 www.3kznacky.cz



AKCE

Výstavba kanalizace a oprava  
 komunikace Psary

INVESTOR

Krajská správa a údržba silnic  
 Středočeského kraje

HL. INŽ. PROJEKTU	VYPRACOVAL	KONTROLOVAL
Ing. Jan Vaňek vanek@3kznacky.cz	Jiří Černík cernik@3kznacky.cz	Ing. Jan Vaňek vanek@3kznacky.cz

Příloha  
 Přehledná mapa

KRAJ	OBEC	Měřítko	Datum	Formát A4	Kopie č.	Příloha č.
STŘEDOČESKÝ KRAJ	PSÁRY	1:5000	2/2021	A4		B

KOPIROVÁNÍ A ROZMNOŽOVÁNÍ POUZE PO PŘEDCHOZÍM SOUHLASÍ 3K ZNAČKY s.r.o.





DETAIL SITUACE V KŘIŽOVATCE  
ŘEŠEN VE VÝKRESU F

Délka uzavřeného  
úseku 730m


JÍLOVÉ U PRAHY  
D.7

D.2  
JESENICE




LEGENDA	
	Dočasné dopravní značení
	Úplná uzavírka

PROJEKTANT 3K ZNAČKY s.r.o. Jiráskova 1519, 251 01 Říčany tel.: +420 323 601 237 info@3kznacky.cz www.3kznacky.cz		INVESTOR Krajská správa a údržba silnic Středočeského kraje				
		HL. INŽ. PROJEKTU	VYPRACOVAL	KONTROLOVAL		
AKCE		Ing. Jan Vaňek vanek@3kznacky.cz	Jiří Černík cernik@3kznacky.cz	Ing. Jan Vaňek vanek@3kznacky.cz		
<b>Výstavba kanalizace a oprava komunikace Psáry</b>						
Příloha Situace D10 - Etapa II						
KRAJ	OBEC	Měřítko	Datum	Formát A4	Kopie č.	Příloha č.
STŘEDOČESKÝ KRAJ	PSÁRY	1:5000	2/2021	A4		D.1
KOPÍROVÁNÍ A ROZMNOŽOVÁNÍ POUZE PO PŘEDCHOZÍM SOUHLASÍ 3K ZNAČKY s.r.o.						

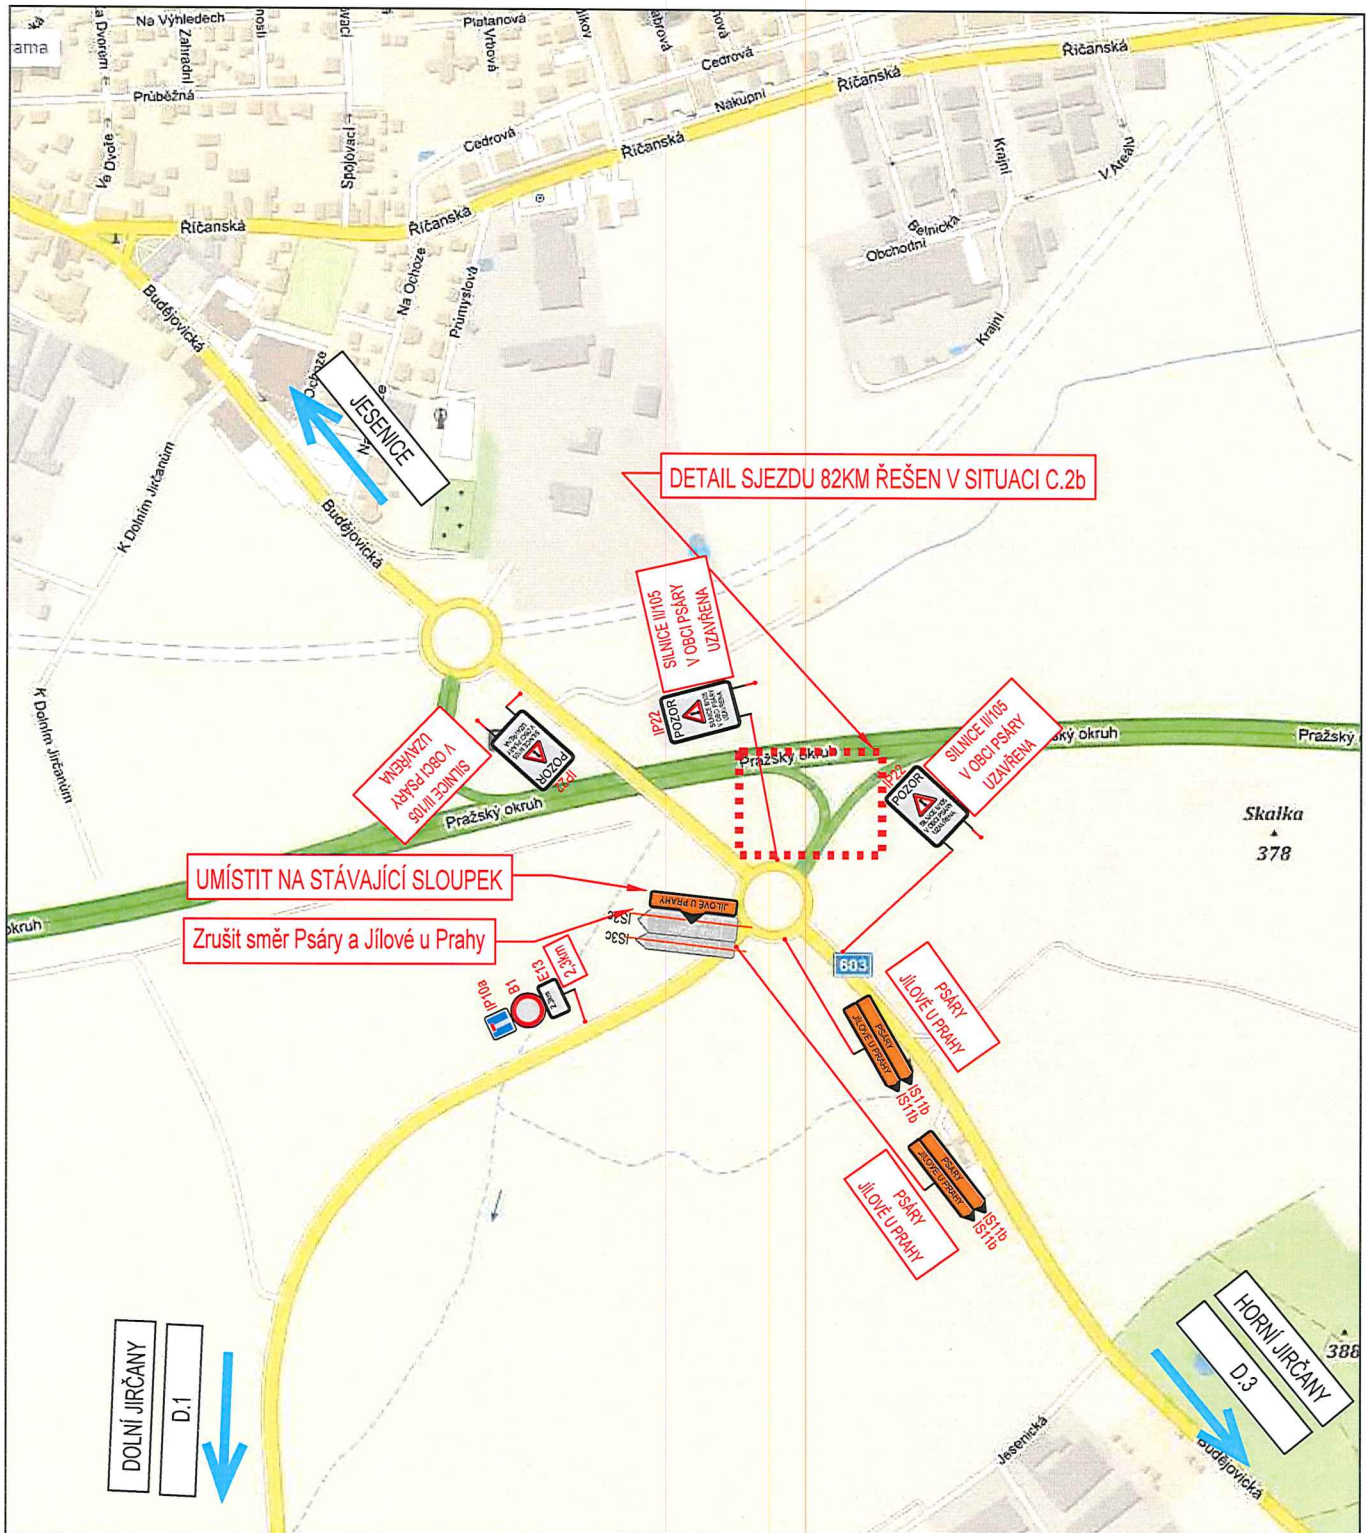




### LEGENDA

-  Dočasné dopravní značení
-  Stávající dopravní značení
-  Zrušené stávající dopravní značení

PROJEKTANT 3K ZNAČKY s.r.o. Jiráskova 1519, 251 01 Říčany tel.: +420 323 601 237 info@3kznacky.cz www.3kznacky.cz		INVESTOR Krajská správa a údržba silnic Středočeského kraje				
		HL. INŽ. PROJEKTU Ing. Jan Vaňek vanek@3kznacky.cz	VYPRACOVAL Jiří Černík cernik@3kznacky.cz	KONTROLOVAL Ing. Jan Vaňek vanek@3kznacky.cz		
AKCE <b>Výstavba kanalizace a oprava komunikace Psáry</b>						
Příloha Situace DIO - Etapa II – Objízdná trasa I						
KRAJ	OBEC	Měřítko	Datum	Formát A4	Kopie č.	Příloha č.
STŘEDOČESKÝ KRAJ	PSÁRY	1:5000	2/2021	A4		D.2
KOPIROVÁNÍ A ROZMNOŽOVÁNÍ POUZE PO PŘEDCHOZÍM SOUHLASÍ 3K ZNAČKY s.r.o.						



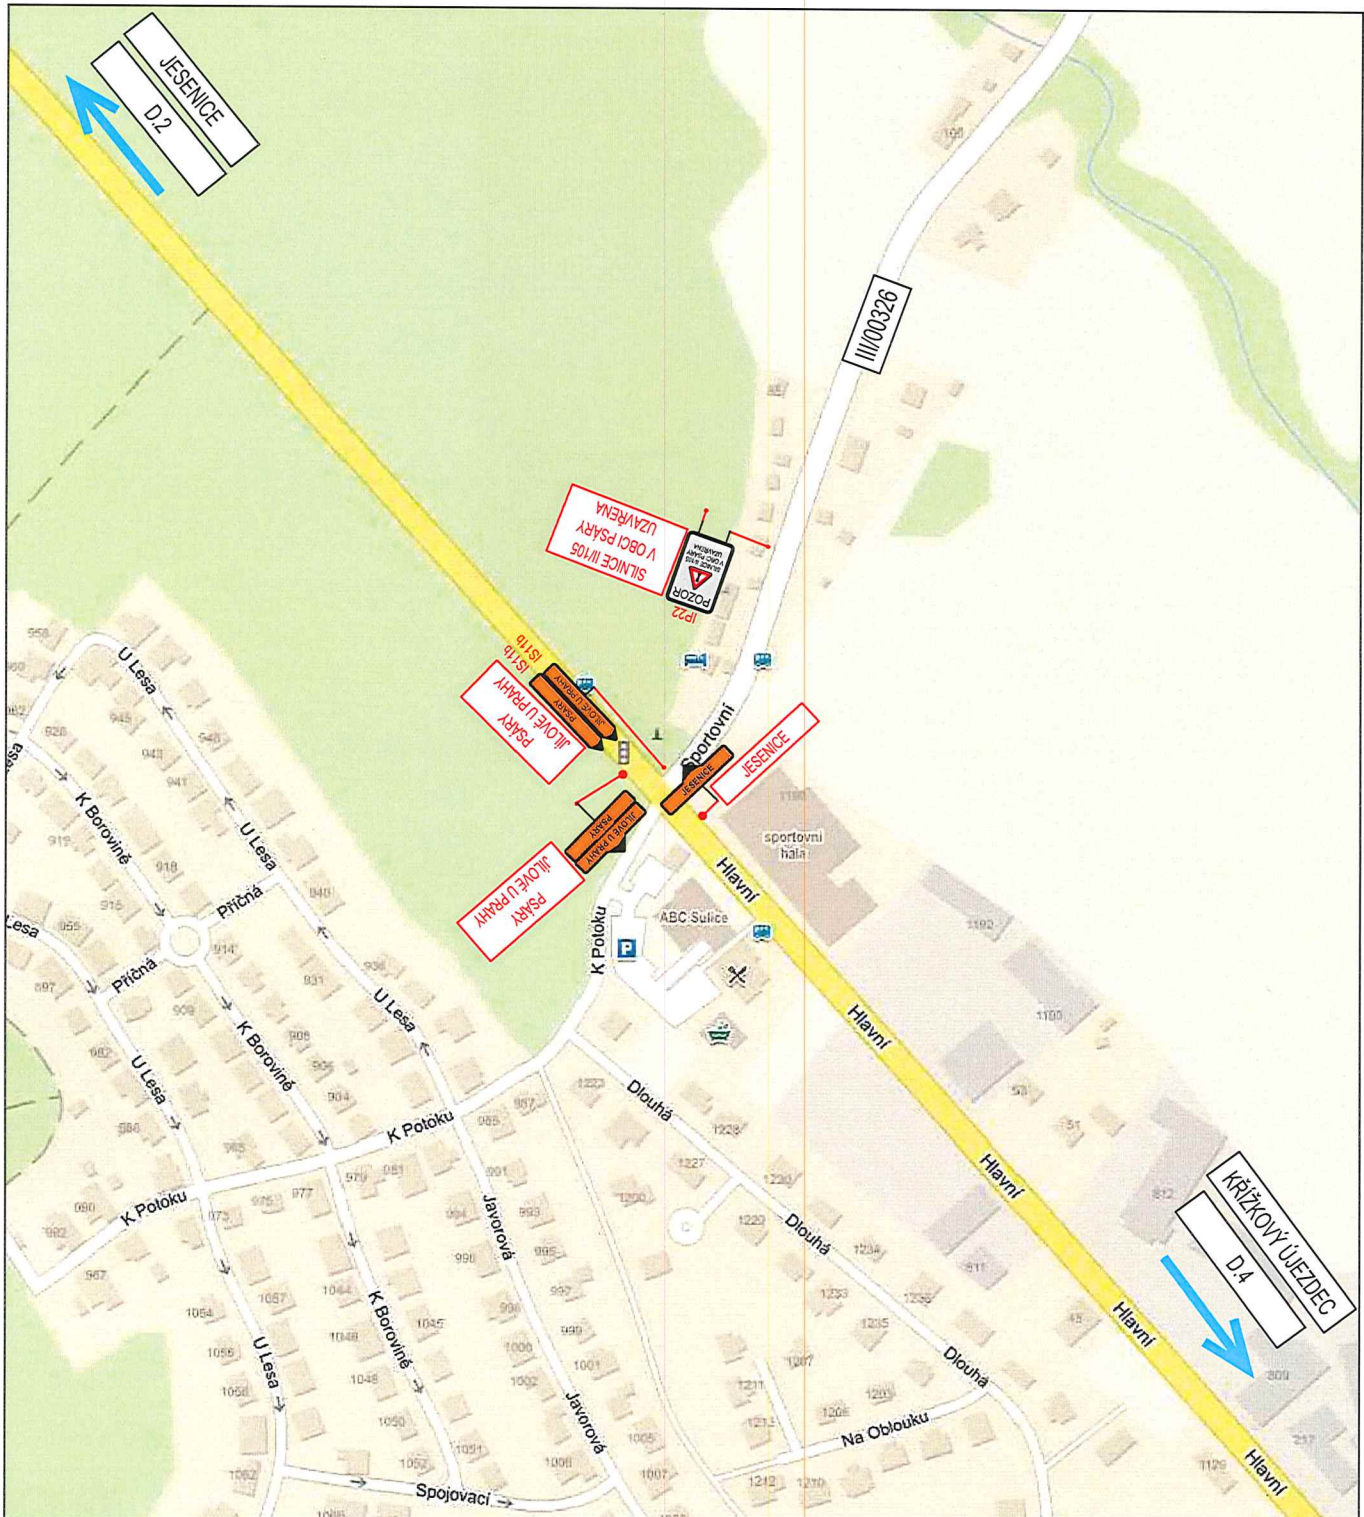

### LEGENDA



**B1** Dočasné dopravní značení



**B1** Stávající dopravní značení



**B1** Zrušené stávající dopravní značení

PROJEKTANT

3K ZNAČKY s.r.o.  
Jiráskova 1519, 251 01 Říčany  
tel.: +420 323 601 237  
info@3kznacky.cz  
www.3kznacky.cz



AKCE

Výstavba kanalizace a oprava komunikace Psáry

INVESTOR

Krajská správa a údržba silnic  
Středočeského kraje

HL. INŽ. PROJEKTU

Ing. Jan Vaňek  
vanek@3kznacky.cz

VYPRACOVAL

Jiří Černík  
cernik@3kznacky.cz

KONTROLOVAL

Ing. Jan Vaňek  
vanek@3kznacky.cz

Příloha

Situace DIO - Etapa II – Objízdňá trasa II

KRAJ

STŘEDOČESKÝ KRAJ

OBEC

PSÁRY

Měřítko

1:5000

Datum

2/2021

Formát A4


A4




Kopie č.

Příloha č.

D.3

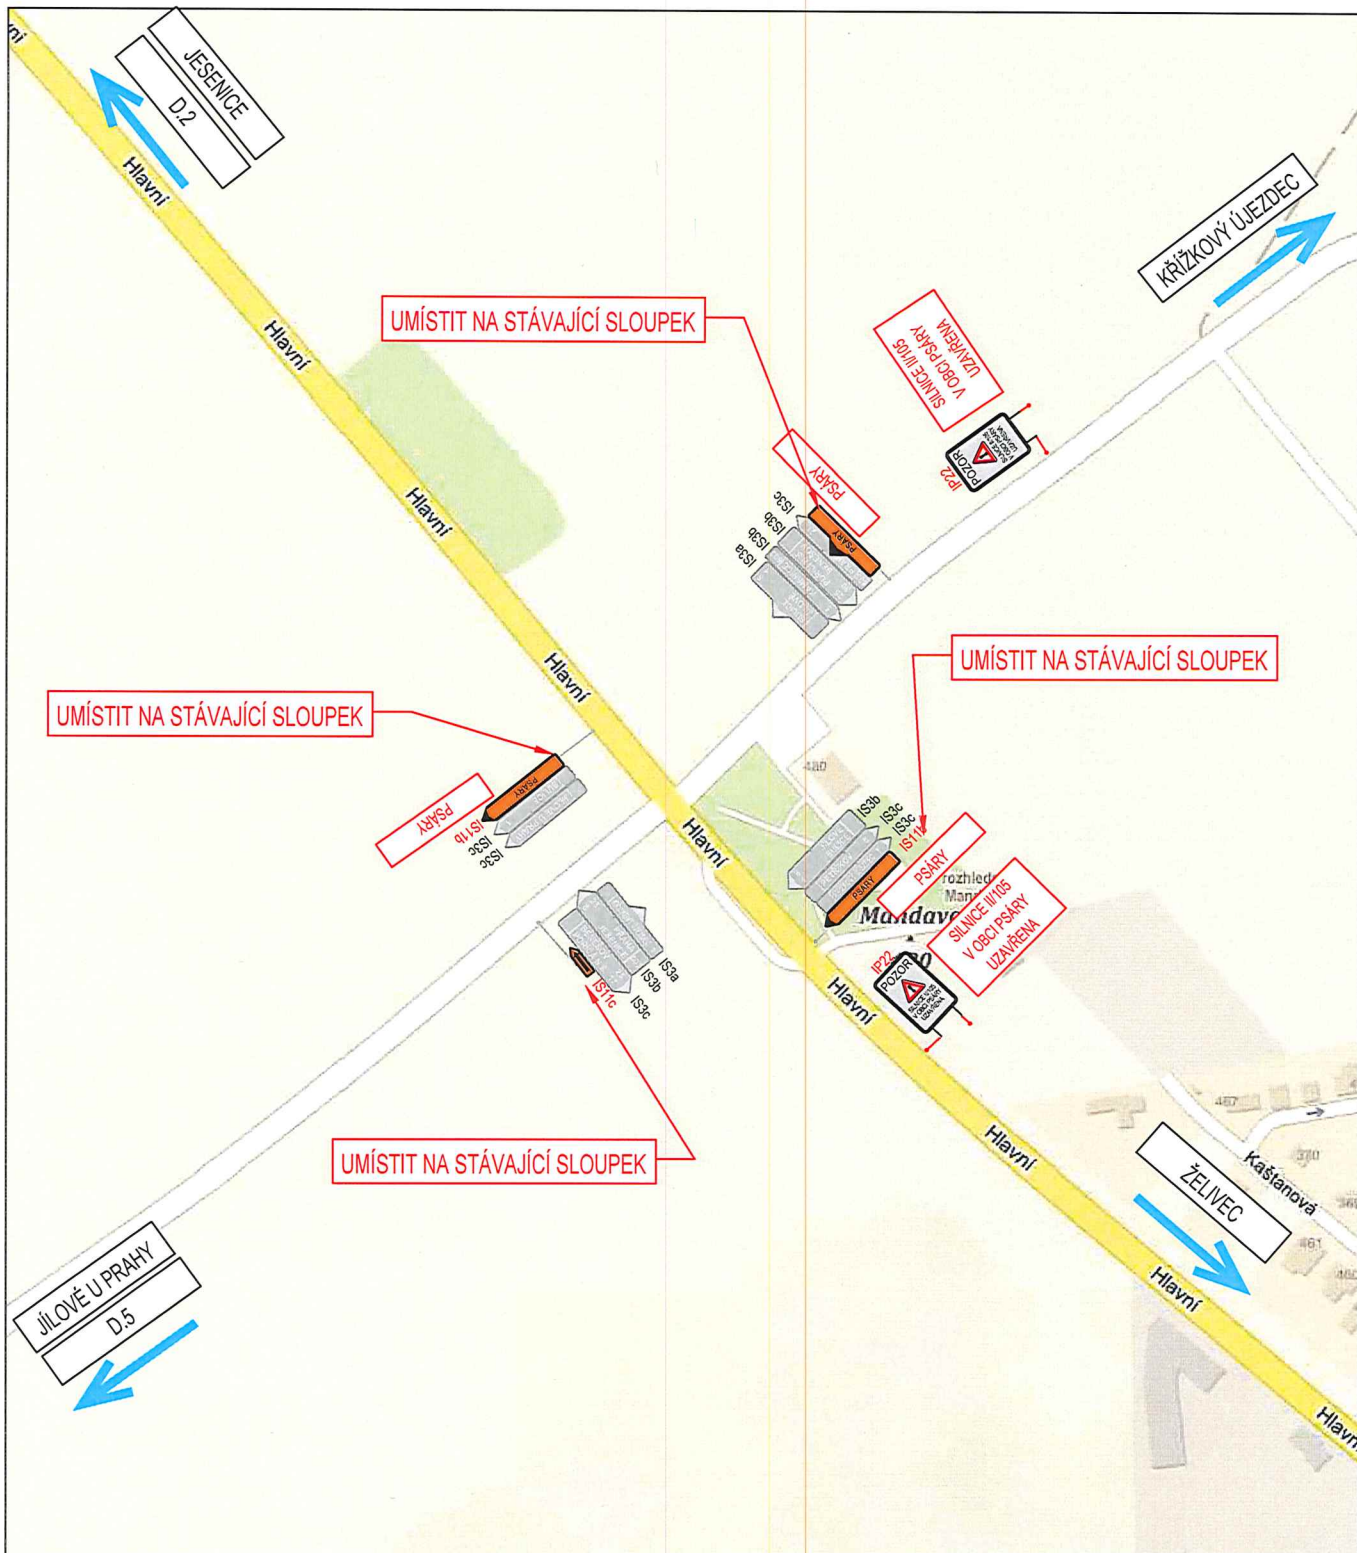
KOPIROVÁNÍ A ROZMNOŽOVÁNÍ POUZE PO PŘEDCHOZÍM SOUHLASÍ 3K ZNAČKY s.r.o.



LEGENDA	
	Dočasné dopravní značení
	Stávající dopravní značení
	Zrušené stávající dopravní značení


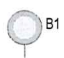

PROJEKTANT 3K ZNAČKY s.r.o. Jiráskova 1519, 251 01 Říčany tel.: +420 323 601 237 info@3kznacky.cz www.3kznacky.cz		INVESTOR Krajská správa a údržba silnic Středočeského kraje		
		HL. INŽ. PROJEKTU	VYPRACOVAL	KONTROLOVAL
AKCE		Ing. Jan Vaňek vanek@3kznacky.cz	Jiří Černík cernik@3kznacky.cz	Ing. Jan Vaňek vanek@3kznacky.cz
<b>Výstavba kanalizace a oprava komunikace Psáry</b>				
Příloha				
Situace DIO - Etapa II – Objízdná trasa III				
KRAJ	OBEC	Měřítko	Datum	Formát A4
STŘEDOČESKÝ KRAJ	PSÁRY	1:5000	2/2021	A4
			Kopie č.	Příloha č.
				D.4
KOPIROVÁNÍ A ROZMNOŽOVÁNÍ POUZE PO PŘEDCHOZÍM SOUHLASÍ 3K ZNAČKY s.r.o.				

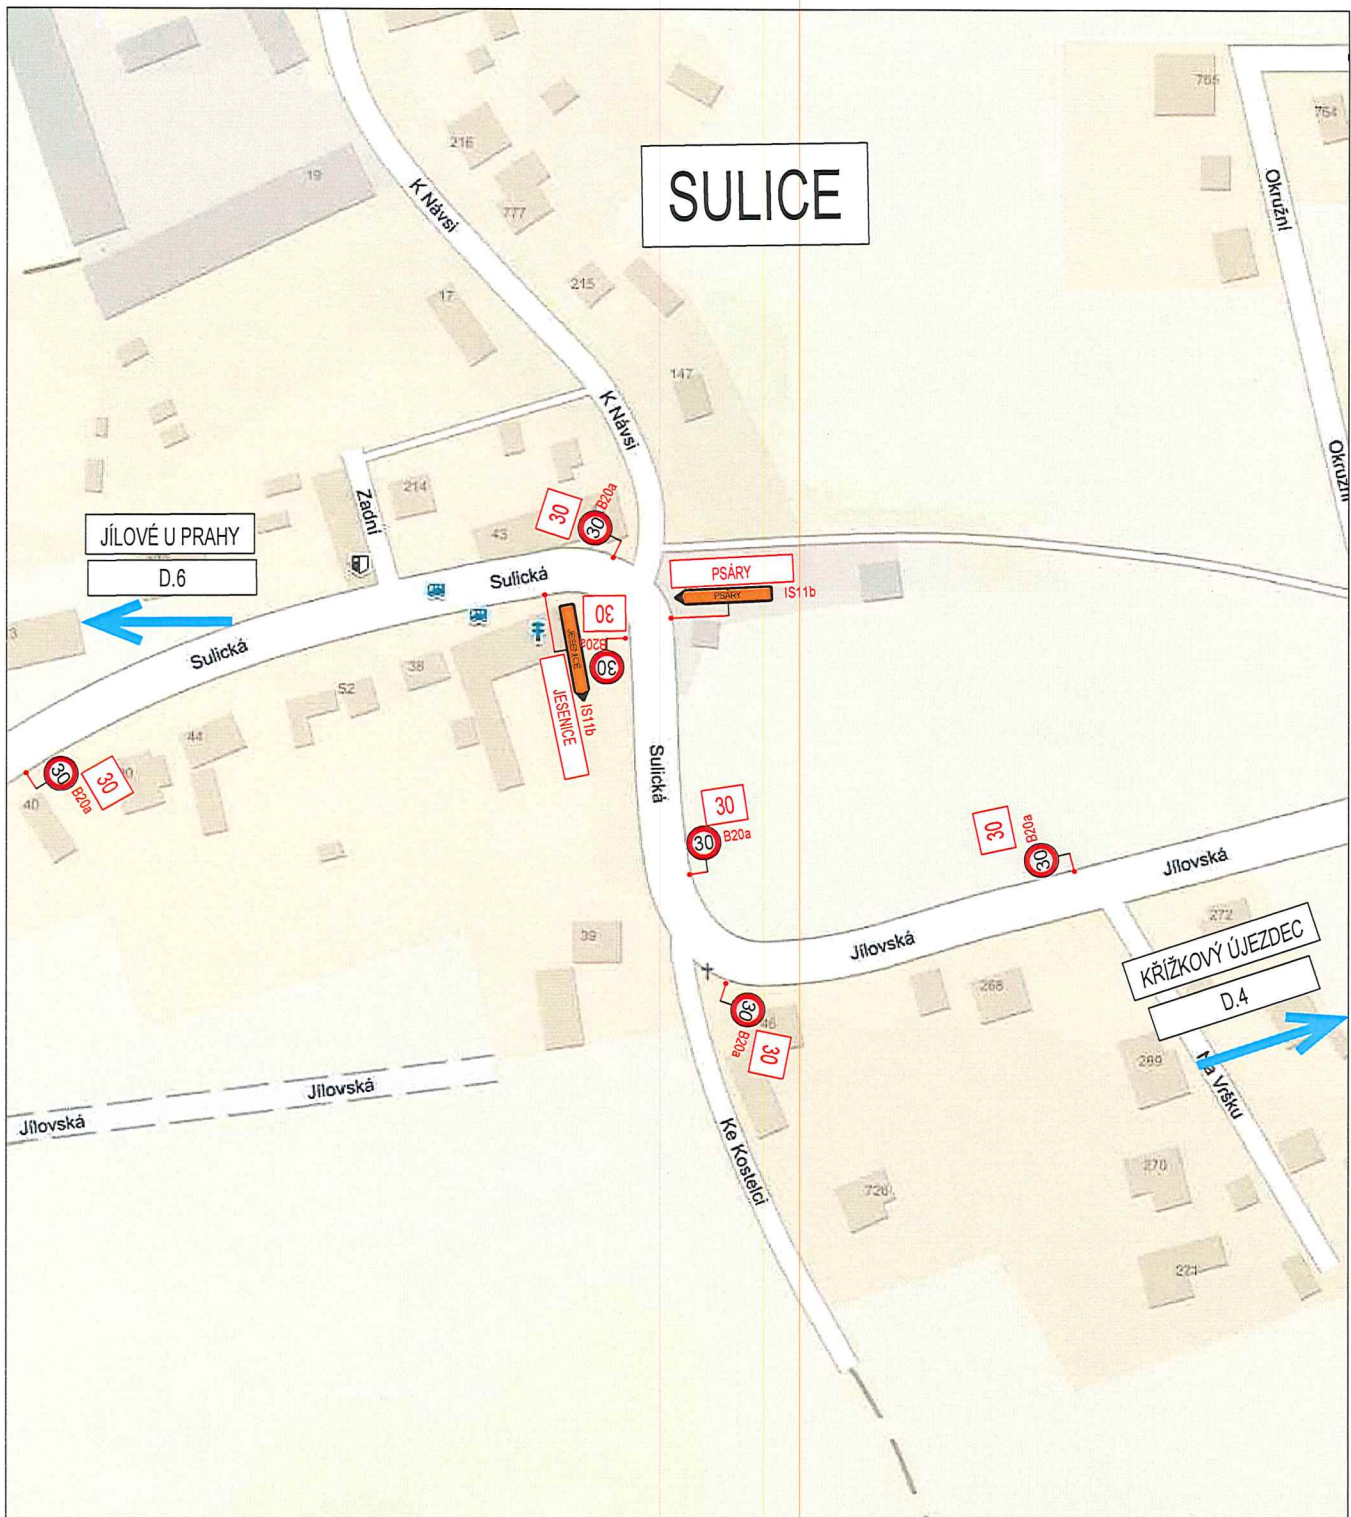


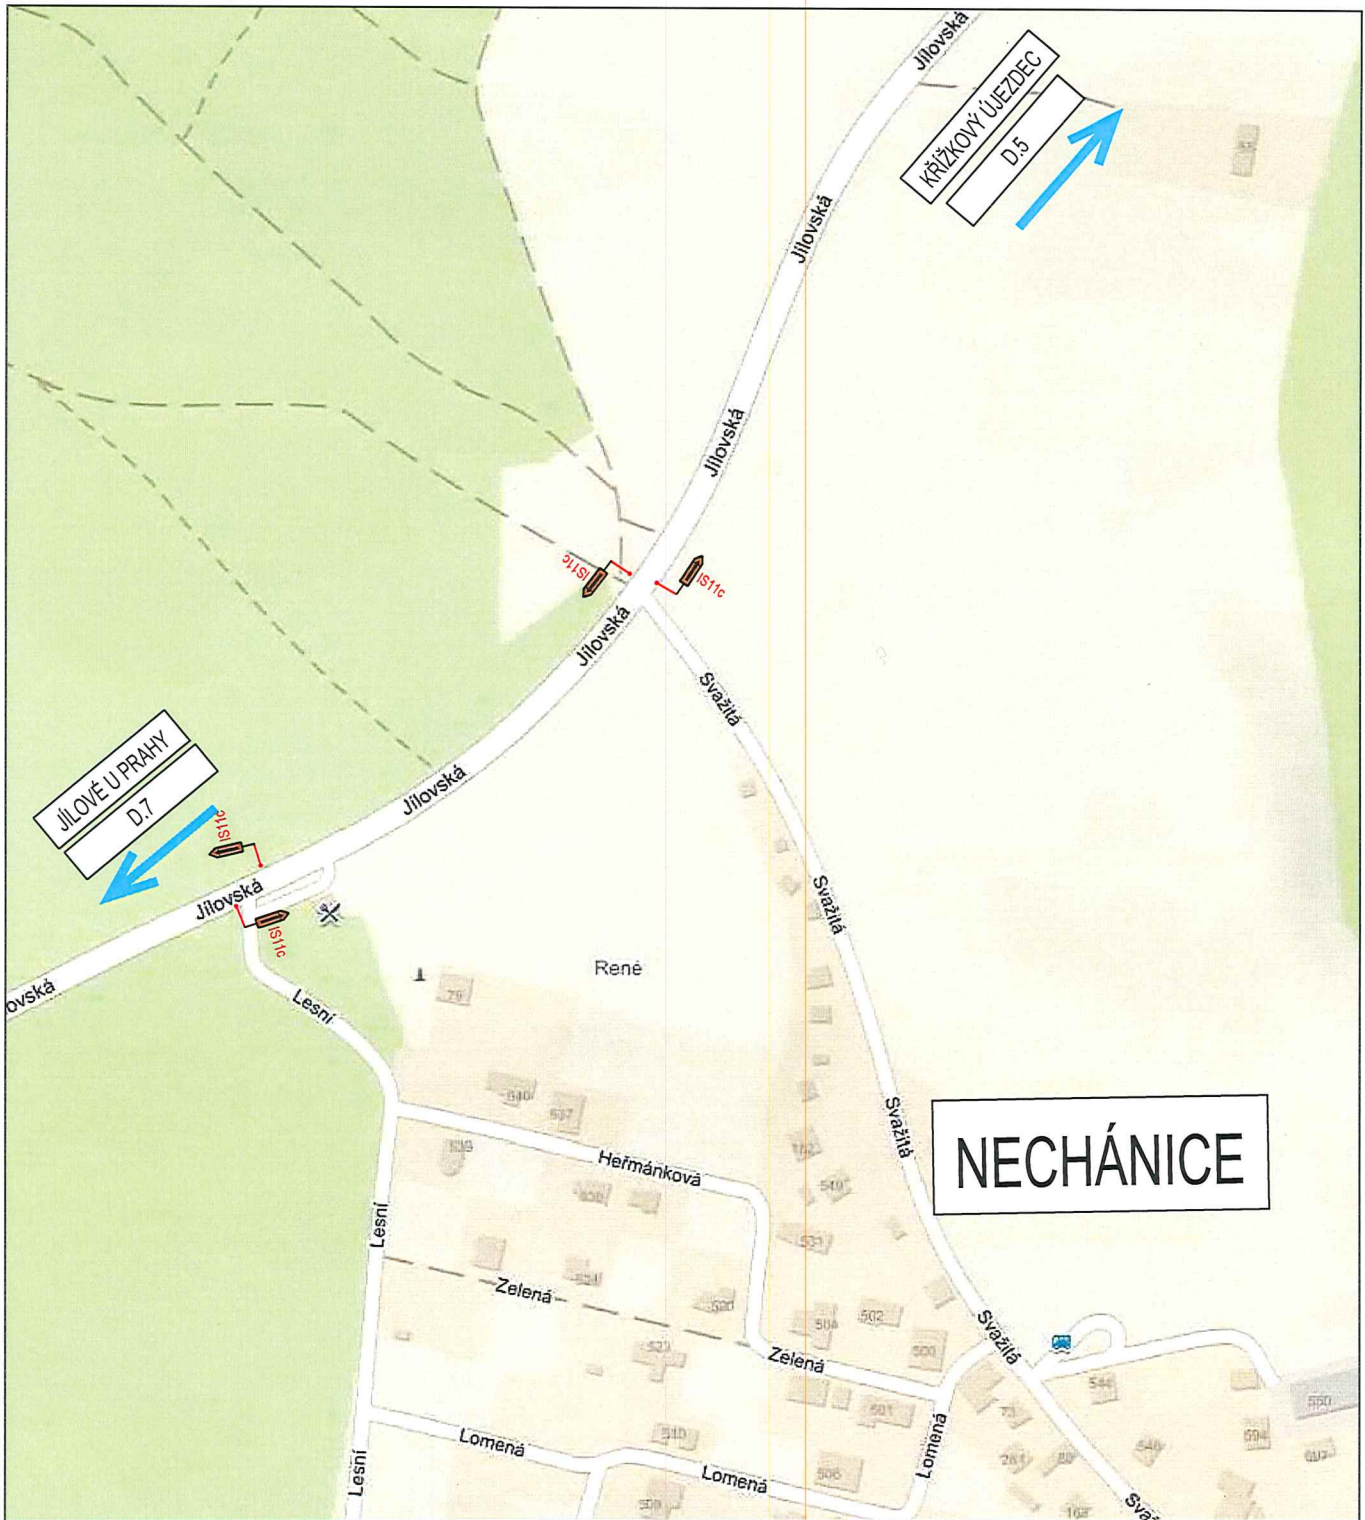


### LEGENDA



-  Dočasné dopravní značení
-  Stávající dopravní značení
-  Zrušené stávající dopravní značení

PROJEKTANT <b>3K ZNAČKY s.r.o.</b> Jiráskova 1519, 251 01 Říčany tel.: +420 323 601 237 info@3kznacky.cz www.3kznacky.cz		INVESTOR Krajská správa a údržba silnic Středočeského kraje			
		HL. INŽ. PROJEKTU Ing. Jan Vaňek vanek@3kznacky.cz	VYPRACOVAL Jiří Černík cernik@3kznacky.cz	KONTROLOVAL Ing. Jan Vaňek vanek@3kznacky.cz	
AKCE <b>Výstavba kanalizace a oprava komunikace Psáry</b>					
Příloha Situace D10 - Etapa I – Objízdná trasa IV					
KRAJ	OBEC	Měřítko	Datum	Fomát A4	
STŘEDOČESKÝ KRAJ	PSÁRY	1:5000	5/2020	A4	
				Kopie č.	Příloha č.
					D.5
KOPIROVÁNÍ A ROZMNOŽOVÁNÍ POUZE PO PŘEDCHOZÍM SOUHLASÍ 3K ZNAČKY s.r.o.					



**NECHÁNICE**

**LEGENDA**




Dočasné dopravní značení




Stávající dopravní značení


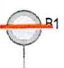



Zrušené stávající dopravní značení

PROJEKTANT 3K ZNAČKY s.r.o., Jiráskova 1519, 251 01 Říčany tel.: +420 323 601 237 info@3kznacky.cz www.3kznacky.cz		INVESTOR Krajská správa a údržba silnic Středočeského kraje				
		HL. INŽ. PROJEKTU Ing. Jan Vaňek vanek@3kznacky.cz	VYPRACOVAL Jiří Černík cernik@3kznacky.cz	KONTROLOVAL Ing. Jan Vaňek vanek@3kznacky.cz		
AKCE <b>Výstavba kanalizace a oprava komunikace Psáry</b>						
Příloha Situace D10 - Etapa II – Objízdná trasa V						
KRAJ	OBEC	Měřítko	Datum	Formát A4	Kopie č.	Příloha č.
STŘEDOČESKÝ KRAJ	PSÁRY	1:5000	2/2021	A4		D.6
<small>KOPIROVÁNÍ A ROZMNOŽOVÁNÍ POUZE PO PŘEDCHOZÍM SOUHLASÍ 3K ZNAČKY s.r.o.</small>						




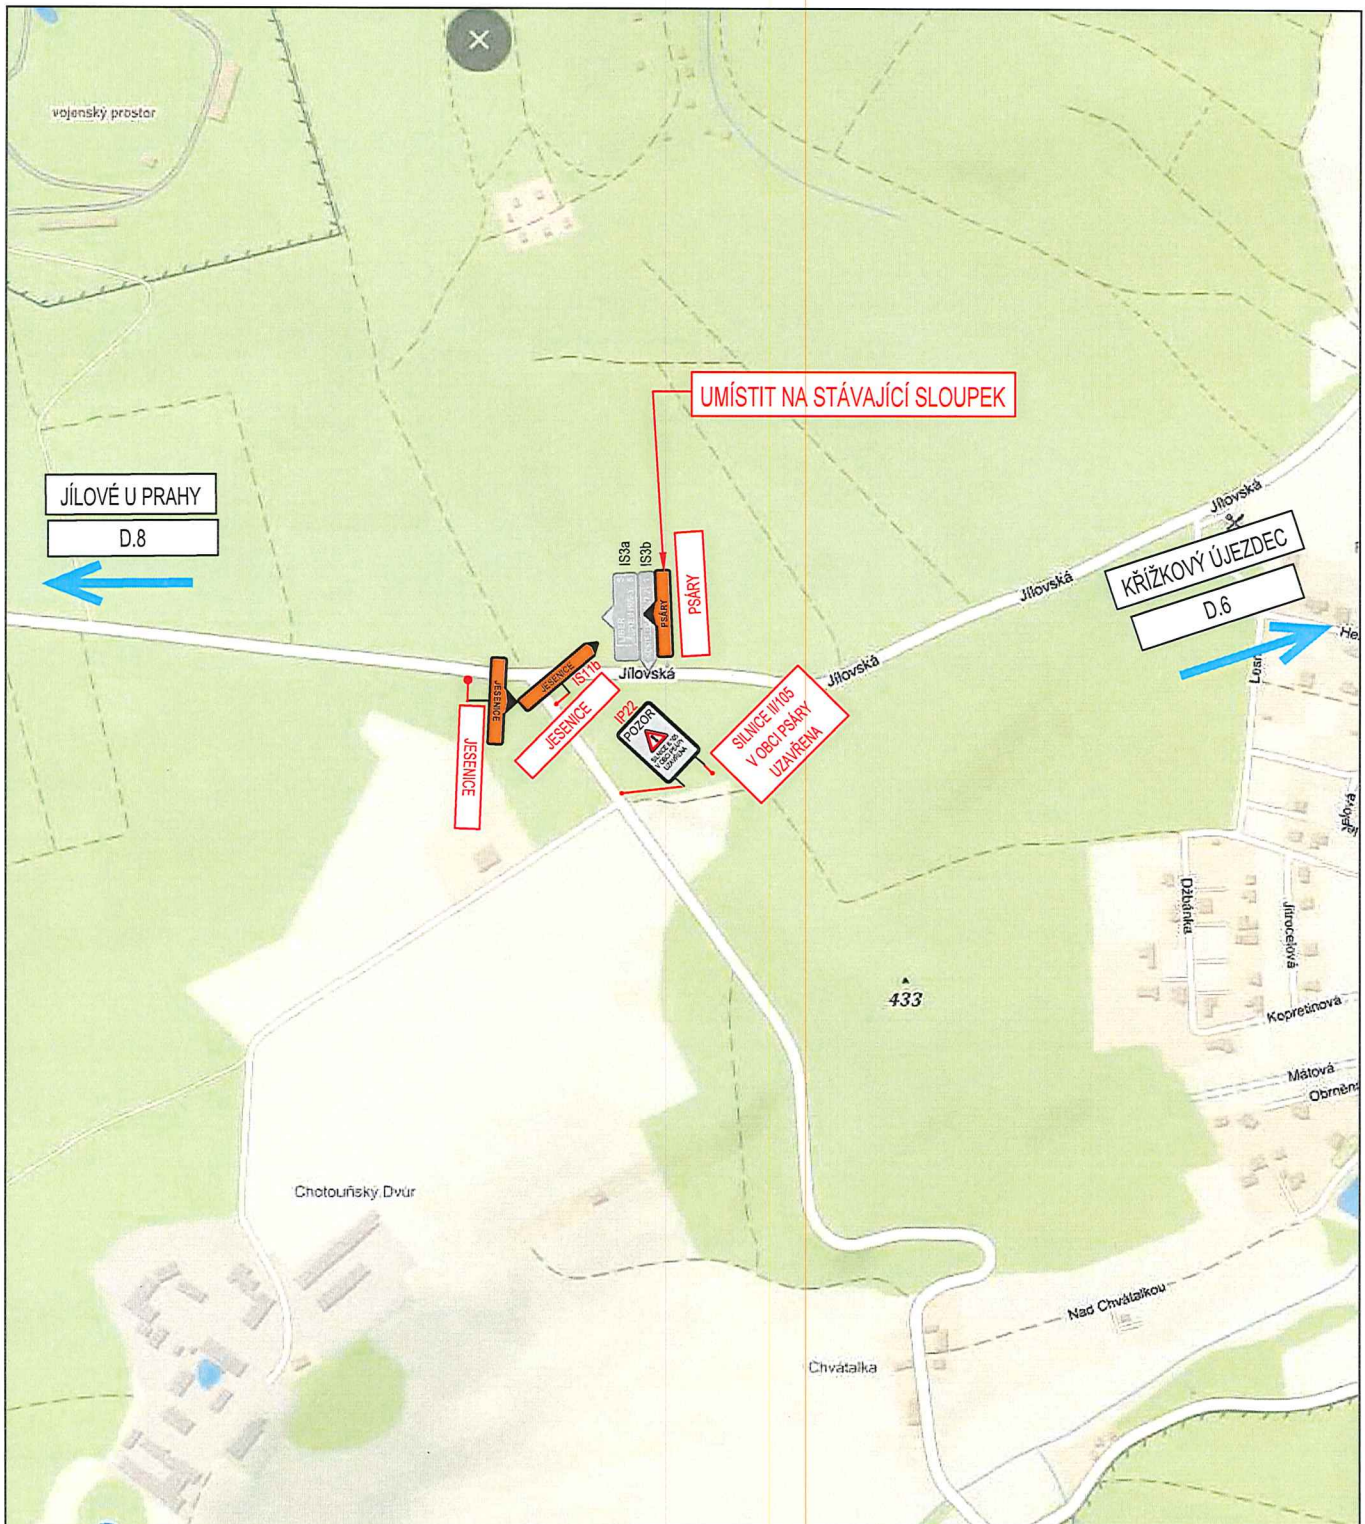




LEGENDA	
	Dočasné dopravní značení
	Stávající dopravní značení
	Zrušené stávající dopravní značení


PROJEKTANT 3K ZNAČKY s.r.o. Jiráskova 1519, 251 01 Říčany tel.: +420 323 601 237 info@3kznacky.cz www.3kznacky.cz		INVESTOR Krajská správa a údržba silnic Středočeského kraje				
		HL. INŽ. PROJEKTU	VYPRACOVAL	KONTROLOVAL		
AKCE <b>Výstavba kanalizace a oprava komunikace Psáry</b>		Ing. Jan Vaňek vanek@3kznacky.cz	Jiří Černík cernik@3kznacky.cz	Ing. Jan Vaňek vanek@3kznacky.cz		
Příloha						
Situace DIO - Etapa II – Objízdná trasa VI						
KRAJ	OBEC	Měřítko	Datum	Formát A4	Kopie č.	Příloha č.
STŘEDOČESKÝ KRAJ	PSÁRY	1:5000	2/2021	A4		D.7
KOPIROVÁNÍ A ROZMNOŽOVÁNÍ POUZE PO PŘEDCHOZÍM SOUHLASÍ 3K ZNAČKY s.r.o.						

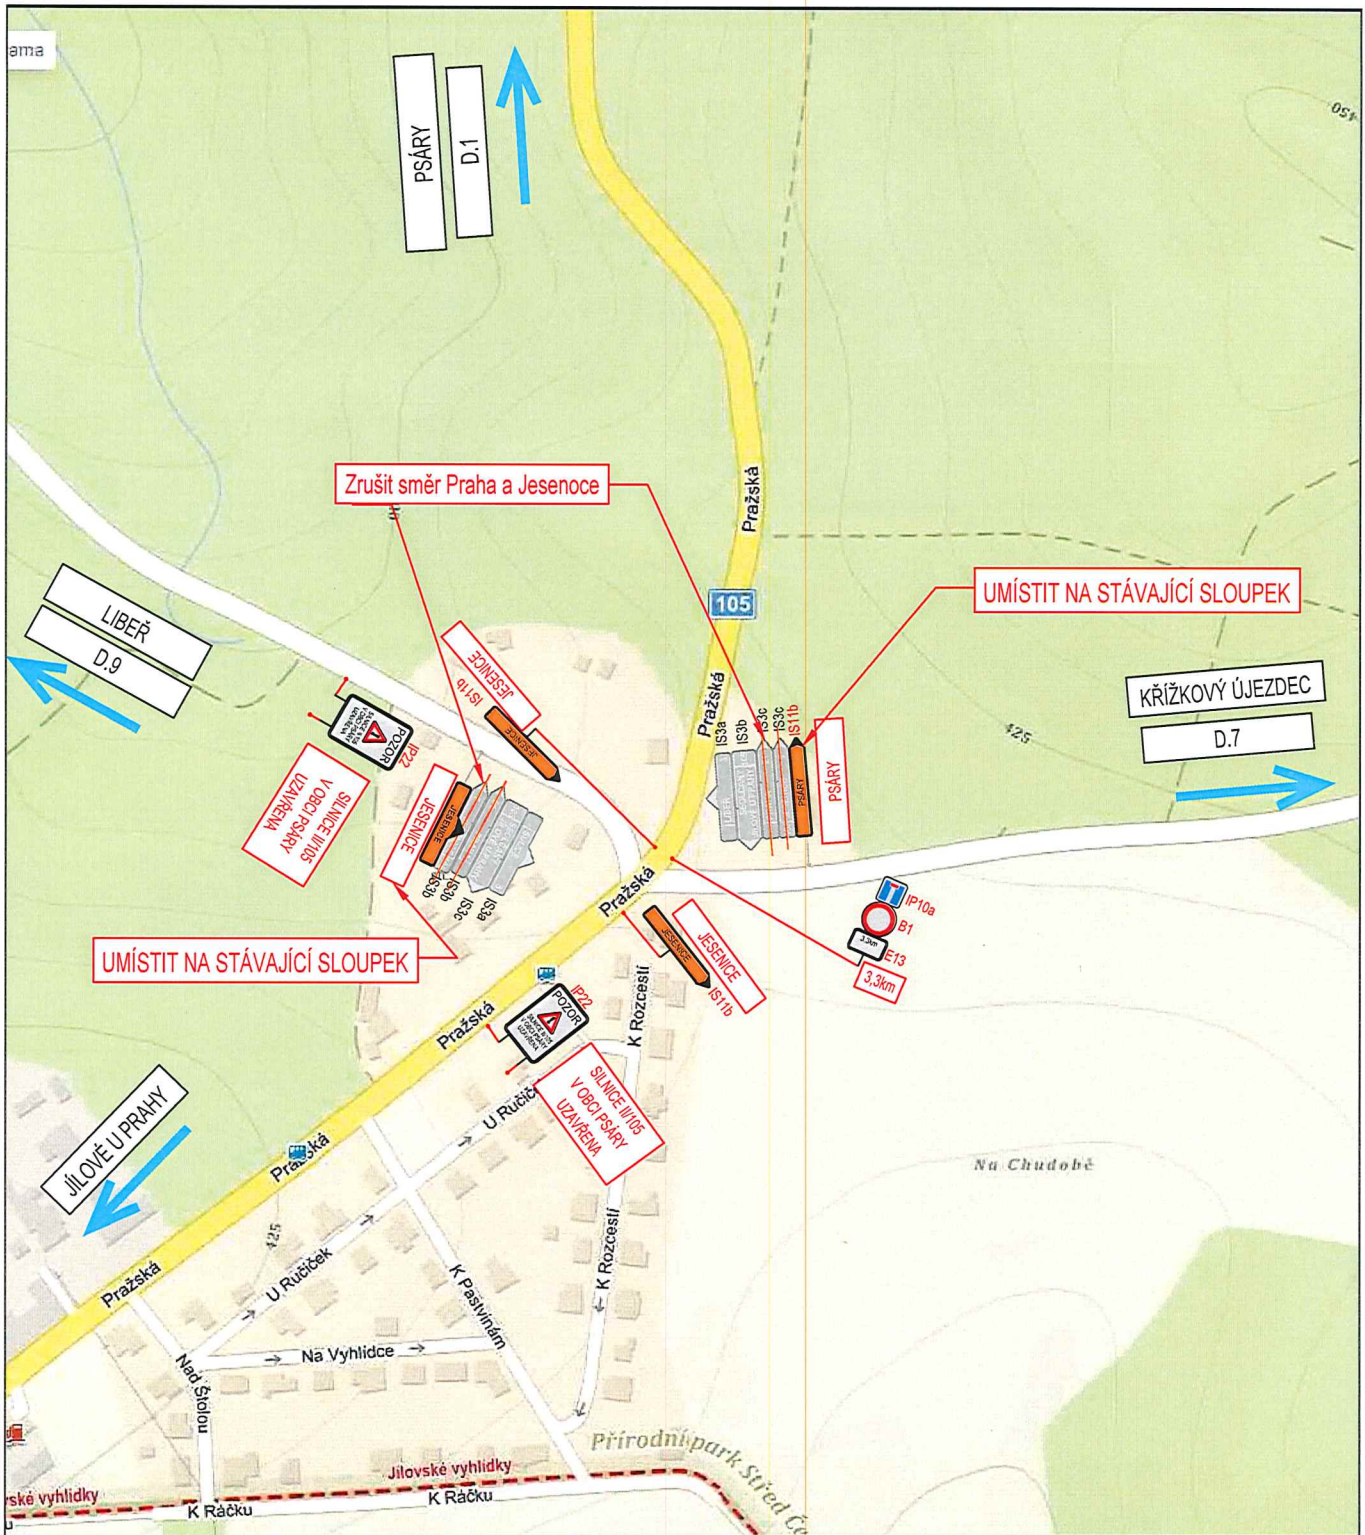




**LEGENDA**

-  Dočasné dopravní značení
-  Stávající dopravní značení
-  Zrušené stávající dopravní značení

PROJEKTANT 3K ZNAČKY s.r.o. Jiráskova 1519, 251 01 Říčany tel.: +420 323 601 237 info@3kznacky.cz www.3kznacky.cz		INVESTOR Krajská správa a údržba silnic Středočeského kraje	
		HL. INŽ. PROJEKTU Ing. Jan Vaňek vanek@3kznacky.cz	VYPRACOVAL Jiří Černík cernik@3kznacky.cz
AKCE <b>Výstavba kanalizace a oprava komunikace Psáry</b>		KONTROLOVAL Ing. Jan Vaňek vanek@3kznacky.cz	
Příloha Situace DIO - Etapa II – Objezdná trasa VII			
KRAJ	OBEC	Měřítko	Datum
STŘEDOČESKÝ KRAJ	PSÁRY	1:5000	2/2021
		Formát A4	Kopie č.
			Příloha č.
			D.8

KOPIROVÁNÍ A ROZMNOŽOVÁNÍ POUZE PO PŘEDCHOZÍM SOUHLASÍ 3K ZNAČKY s.r.o.



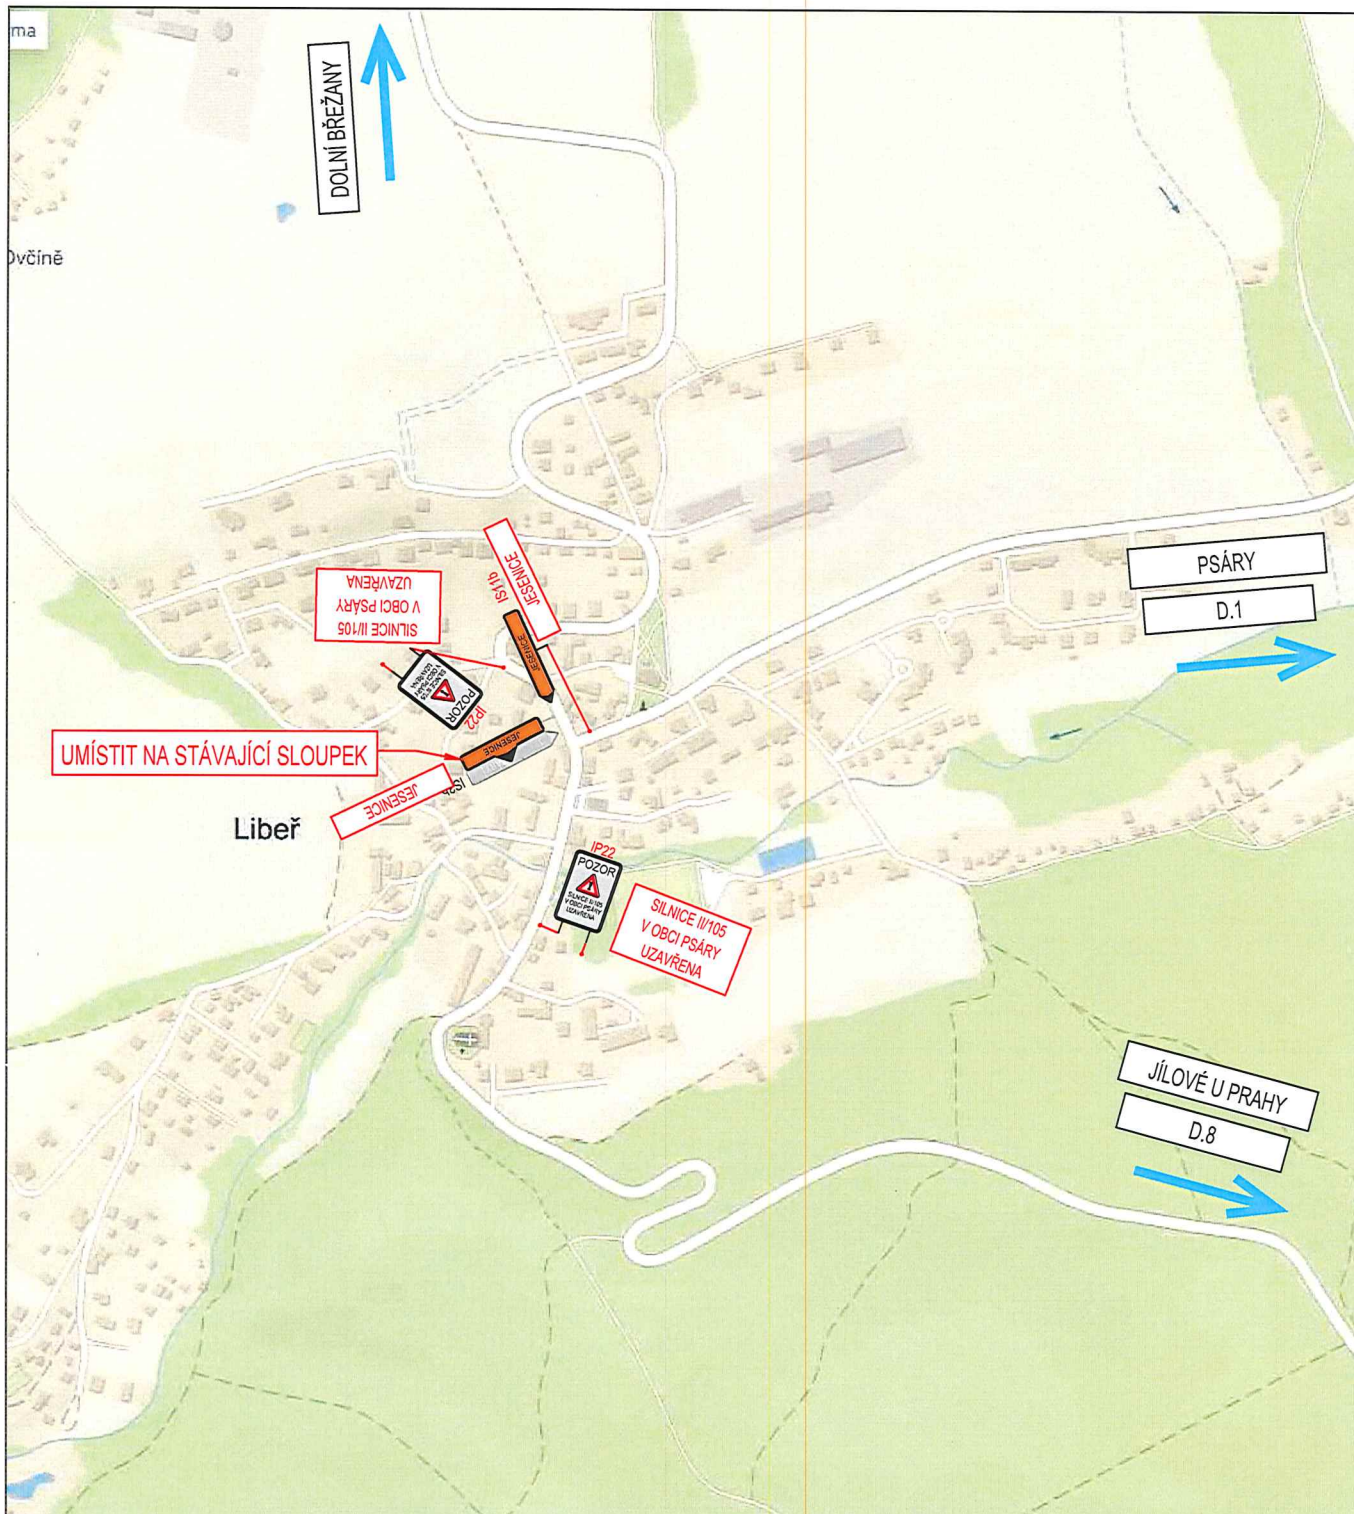

### LEGENDA



Dočasné dopravní značení





Stávající dopravní značení



Zrušené stávající dopravní značení



PROJEKTANT <b>3K ZNAČKY s.r.o.</b> Jiráskova 1519, 251 01 Říčany tel.: +420 323 601 237 info@3kznacky.cz www.3kznacky.cz		INVESTOR Krajská správa a údržba silnic Středočeského kraje				
		HL. INŽ. PROJEKTU Ing. Jan Vaňek vanek@3kznacky.cz	VYPRACOVAL Jiří Černík cernik@3kznacky.cz	KONTROLOVAL Ing. Jan Vaňek vanek@3kznacky.cz		
AKCE <b>Výstavba kanalizace a oprava komunikace Psáry</b>						
Příloha Situace DIO - Etapa II – Objízdná trasa VIII						
KRAJ	OBEC	Měřítko	Datum	Formát A4	Kopie č.	Příloha č.
STŘEDOČESKÝ KRAJ	PSÁRY	1:5000	2/2021	A4		D.9
<small>KOPIROVÁNÍ A ROZMNOŽOVÁNÍ POUZE PO PŘEDCHOZÍM SOUHLASÍ 3K ZNAČKY s.r.o.</small>						



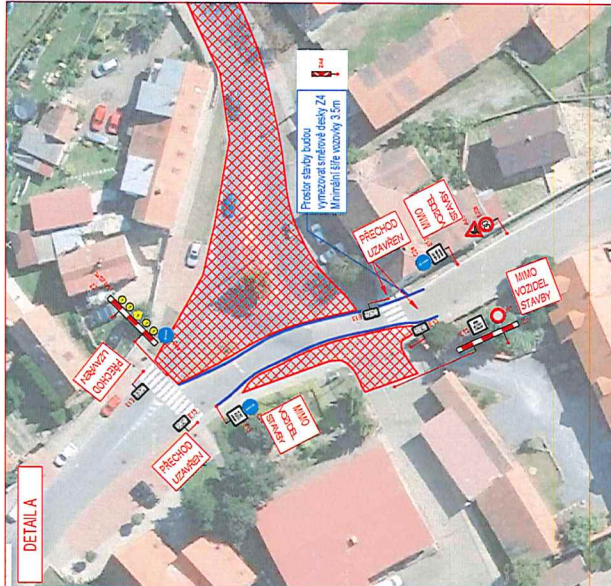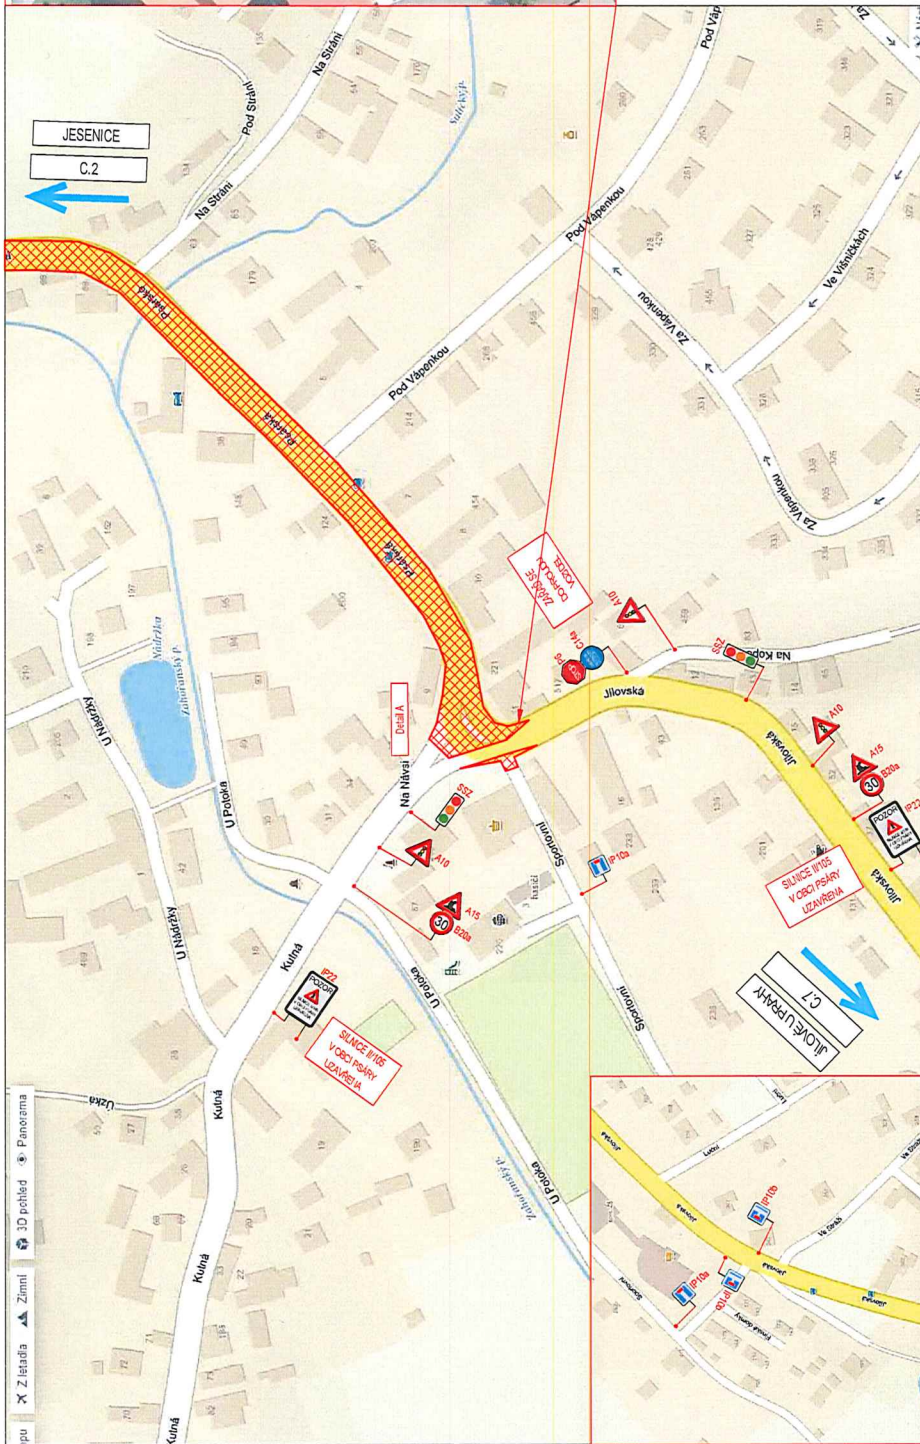

<b>PROJEKANT</b> <b>3K ZNAČKY s.r.o.</b> Jiráskova 1519, 251 01 Říčany tel.: +420 323 601 237 info@3kznacky.cz www.3kznacky.cz		<b>ZODPĚVATEL</b> <b>Městská správa a údržba silnic</b> <b>Středočeského kraje</b>	
<b>ACE</b> <b>Výzva a realizace a správa komunikace Psáry</b>		<b>PROJEKTOVÝ ÚČETNÍ</b> Ing. Jan Vánek vav@3kznacky.cz vav@3kznacky.cz	
<b>PRŮJEM</b> Jirák Datum: 17.05.2024 Formát: A4 Průřez: E	<b>ČÍSLO</b> 175	<b>STAVBA</b> Stavení železniční tratě	<b>PRŮJEM</b> A4 E
KOPROJEKT A KONSOLIDOVANÉ PRŮJEKTY PROJEKTOVÉHO ÚČETNÍ ZÁKAZU 1416			




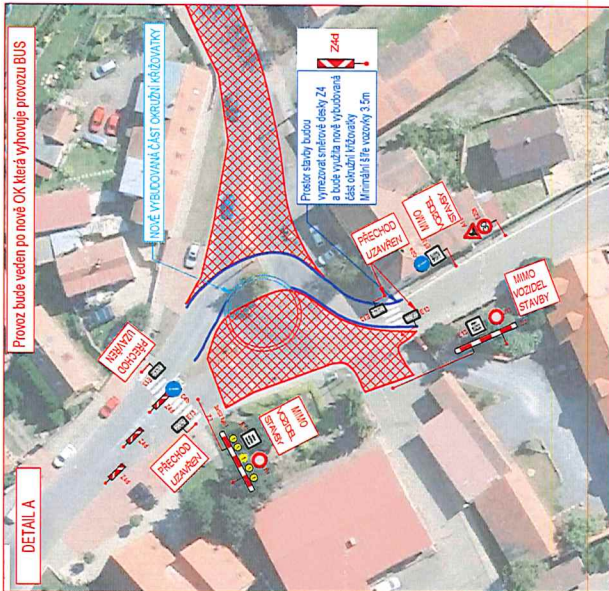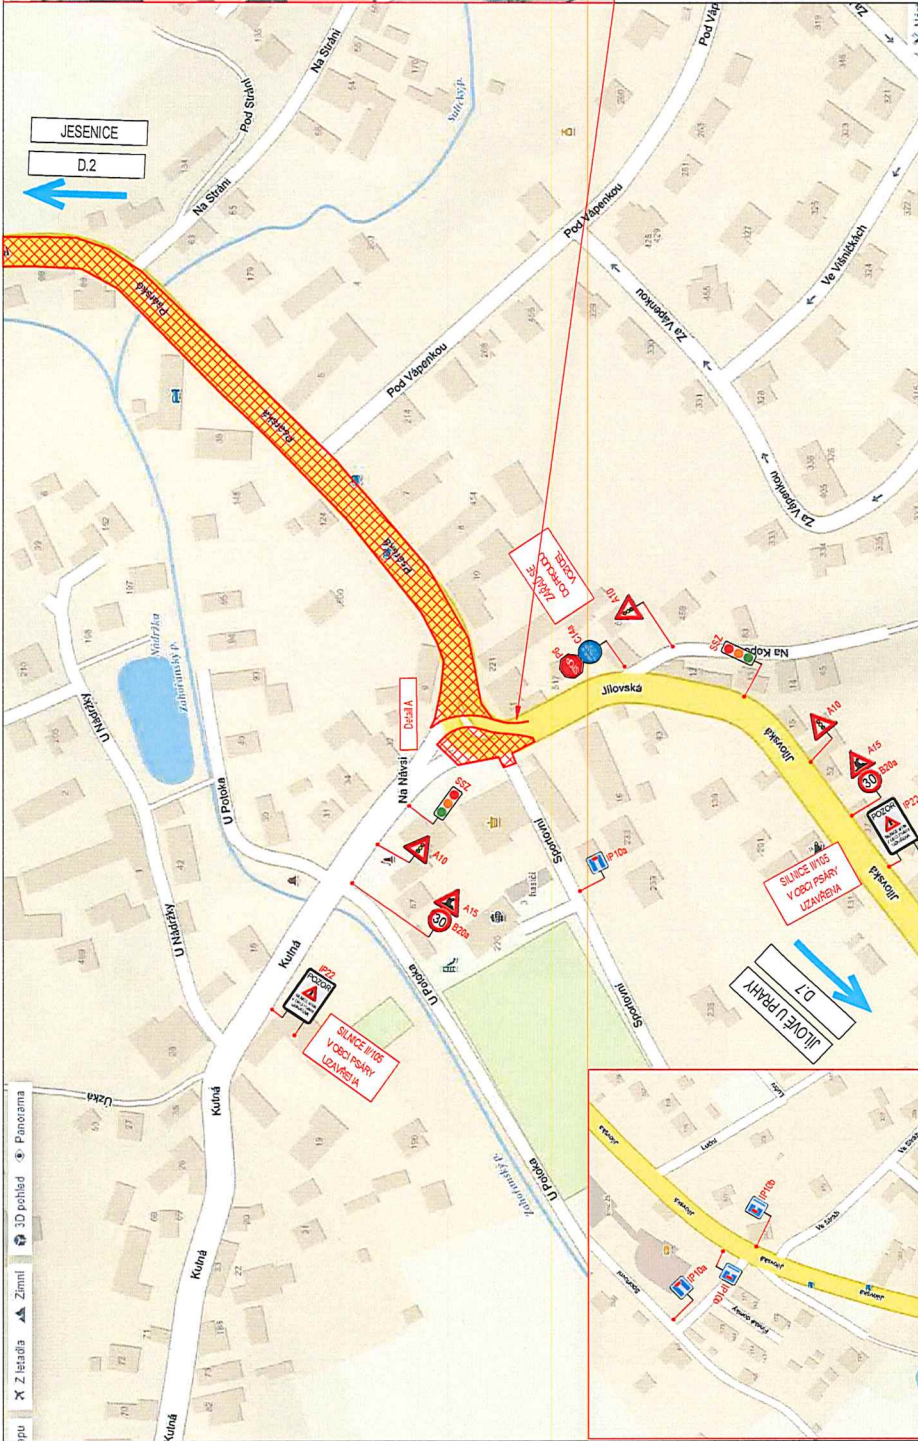

PROJEKANT <b>3K ZNAČKY</b> 3K ZNAČKY s.r.o., Jiráskova 1519, 251 01 Říčany tel.: +420 323 601 237 info@3kznacky.cz www.3kznacky.cz	ZODAVATEL Kapská správa a údržba silnic Středočeského kraje	U.Č. ŘEŠENÍ	VYKONATEL
		Ing. Jan Vánek van@3kznacky.cz	Ing. Jan Vánek van@3kznacky.cz
		ACE	Průběh
		Výstavba křižovatky a oprava komunikace Pšary	Služba Územní
PRŮVODNÍ PRŮV. ÚKOL	ČÍSLO PRŮV. ÚKOLU	ČÍSLO PRŮV. ÚKOLU	PRŮV. ÚKOL
PRŮV. ÚKOL	PRŮV. ÚKOL	PRŮV. ÚKOL	PRŮV. ÚKOL
PRŮV. ÚKOL	PRŮV. ÚKOL	PRŮV. ÚKOL	PRŮV. ÚKOL



SSZ umístěno z důvodů nedostatečné šíře komunikace

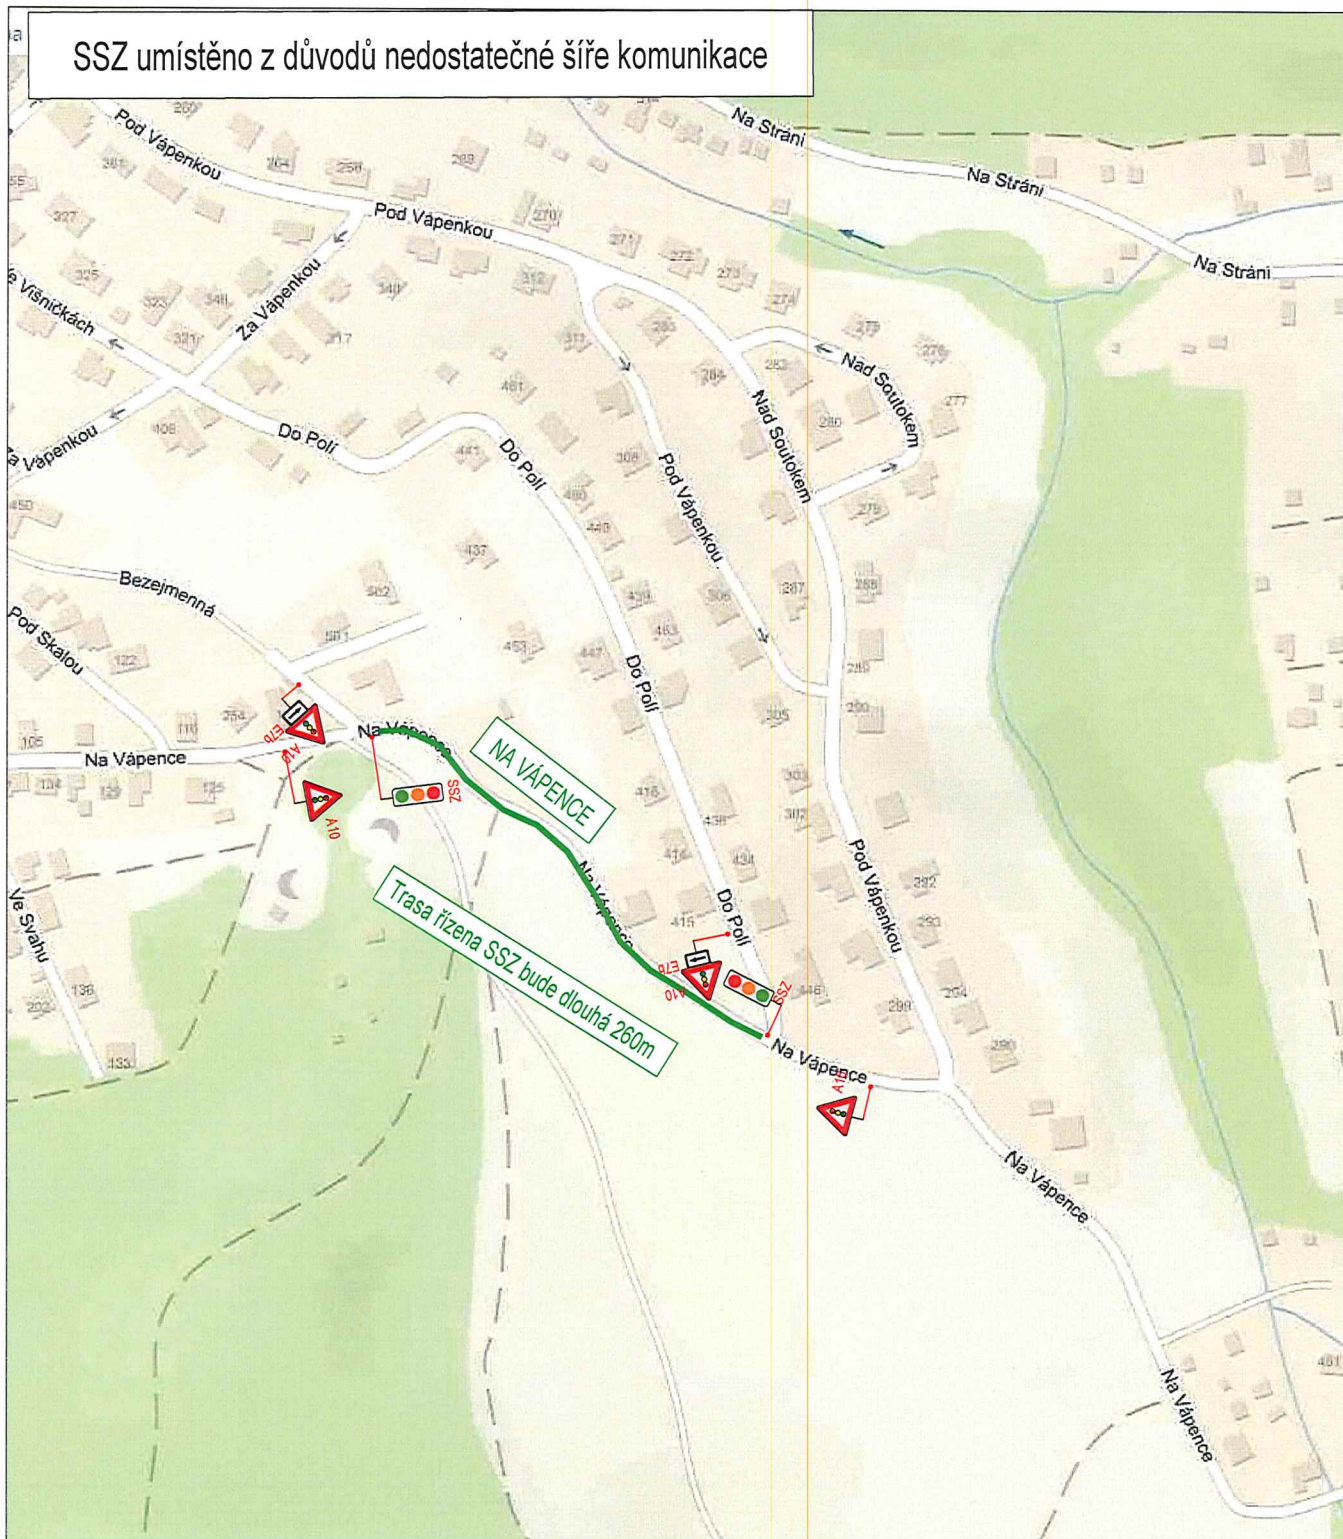

### LEGENDA




Dočasné dopravní značení



Trasa řízena SSZ

PROJEKTANT		INVESTOR			
3K ZNAČKY s.r.o. Jiráskova 1519, 251 01 Říčany tel.: +420 323 601 237 info@3kznacky.cz www.3kznacky.cz		Krajská správa a údržba silnic Středočeského kraje			
 AKCE	HL. INŽ. PROJEKTU		VYPRACOVAL	KONTROLOVAL	
	Objíždná trasa pro rezidynty z důvodů výstavby kanalizace v obci Psáry		Ing. Jan Vaňek vanek@3kznacky.cz	Jiří Černík cernik@3kznacky.cz	Ing. Jan Vaňek vanek@3kznacky.cz
Příloha					
Situační DIO - Úsek řízený SSZ - Na Vápence					
KRAJ	OBEC	Měřítko	Datum	Formát A4	Kopie č.
STŘEDOČESKÝ KRAJ	PSÁRY	1:5000	5/2020	A4	B.2
<small>KOPIROVÁNÍ A ROZMNOŽOVÁNÍ POLZE PO PŘEDCHOZÍM SOUHLASU 3K ZNAČKY s.r.o.</small>					



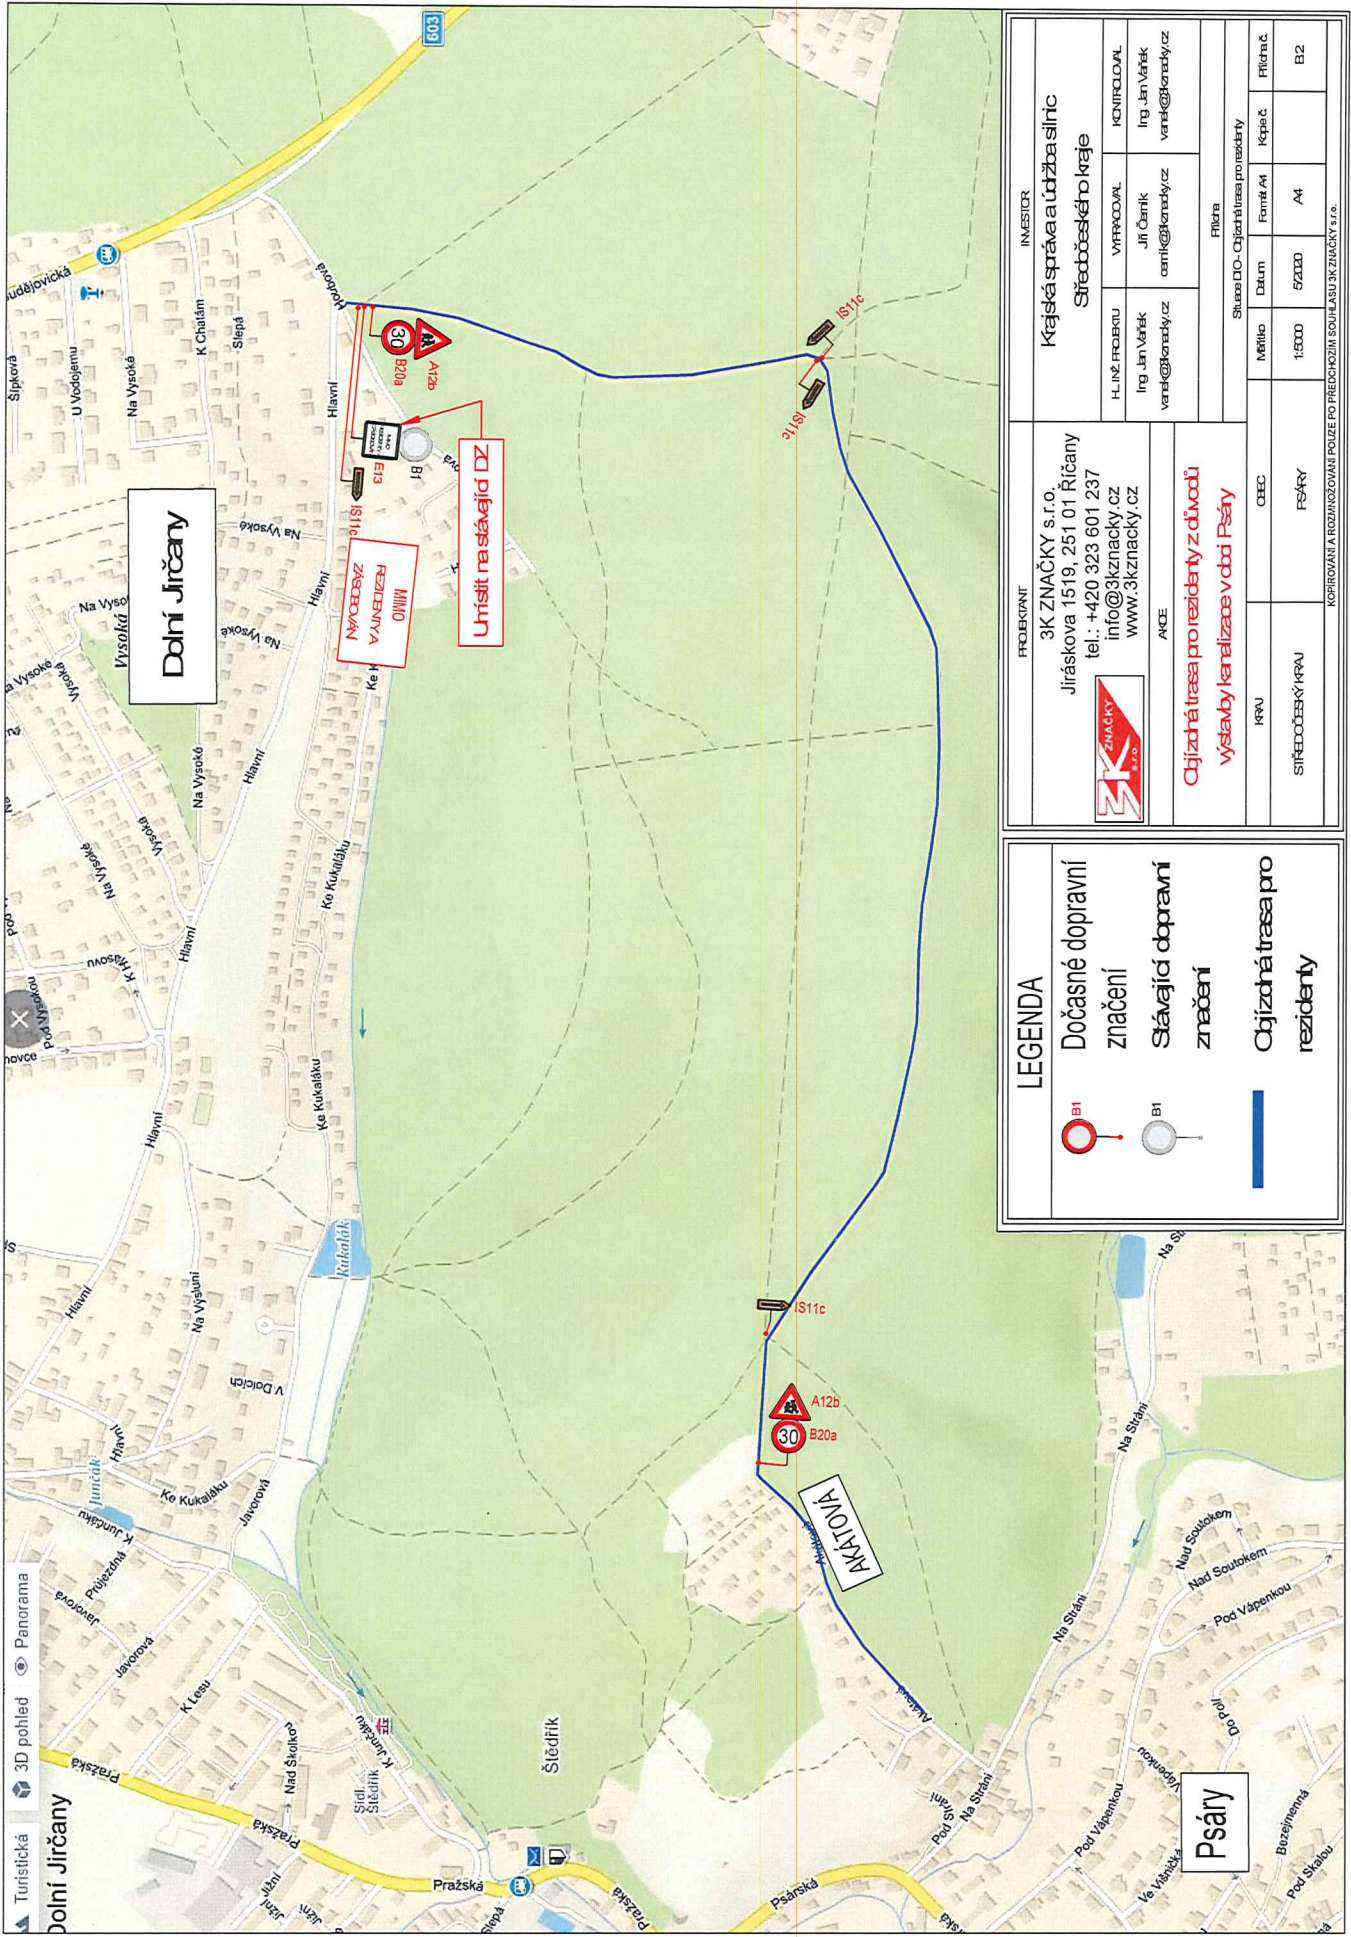

**LEGENDA**

Dočasné dopravní značení

Stávající dopravní značení

Cjizichá trasa pro rezidenty z obcí Psařky

<b>PROJEKTANT</b> 3K ZNAČKY s.r.o. Jiráskova 1519, 251 01 Říčany tel.: +420 323 601 237 info@3kznacky.cz www.3kznacky.cz		<b>INVESTOR</b> Krajská správa a údržba silnic Středočeského kraje	
		<b>H. I. N. F. PROJEKTU</b> Ing. Jan Váňek vanek@kpnady.cz	<b>KONTROLOVAL</b> Ing. Jan Váňek vanek@kpnady.cz
<b>AKCE</b> Cjizichá trasa pro rezidenty z obcí Psařky výstavba karolínské v obci Psařky		<b>PRŮBĚH</b> Škoda DIO - Objektivní posouzení	
<b>PRŮJEM</b> STŘEDOČESKÝ KRAJ	<b>CEC</b>	<b>DEKRETOVÝ ČÍSLO</b> 1:6000	<b>PRŮBĚH</b> Formát A4
<b>PSAŘKY</b>	<b>PSAŘKY</b>	<b>PRŮBĚH</b> A4	<b>PRŮBĚH</b> B2
<small>KOPÍROVÁNÍ A ROZŠÍŘOVÁNÍ POULZE PO PŘEDCHOZÍM SOUHLASÍ JIRČANSKÝCH S.R.O.</small>			