


(PŘÍČNÝ ŘEZ) ŠIKMÝ B-B 1:25

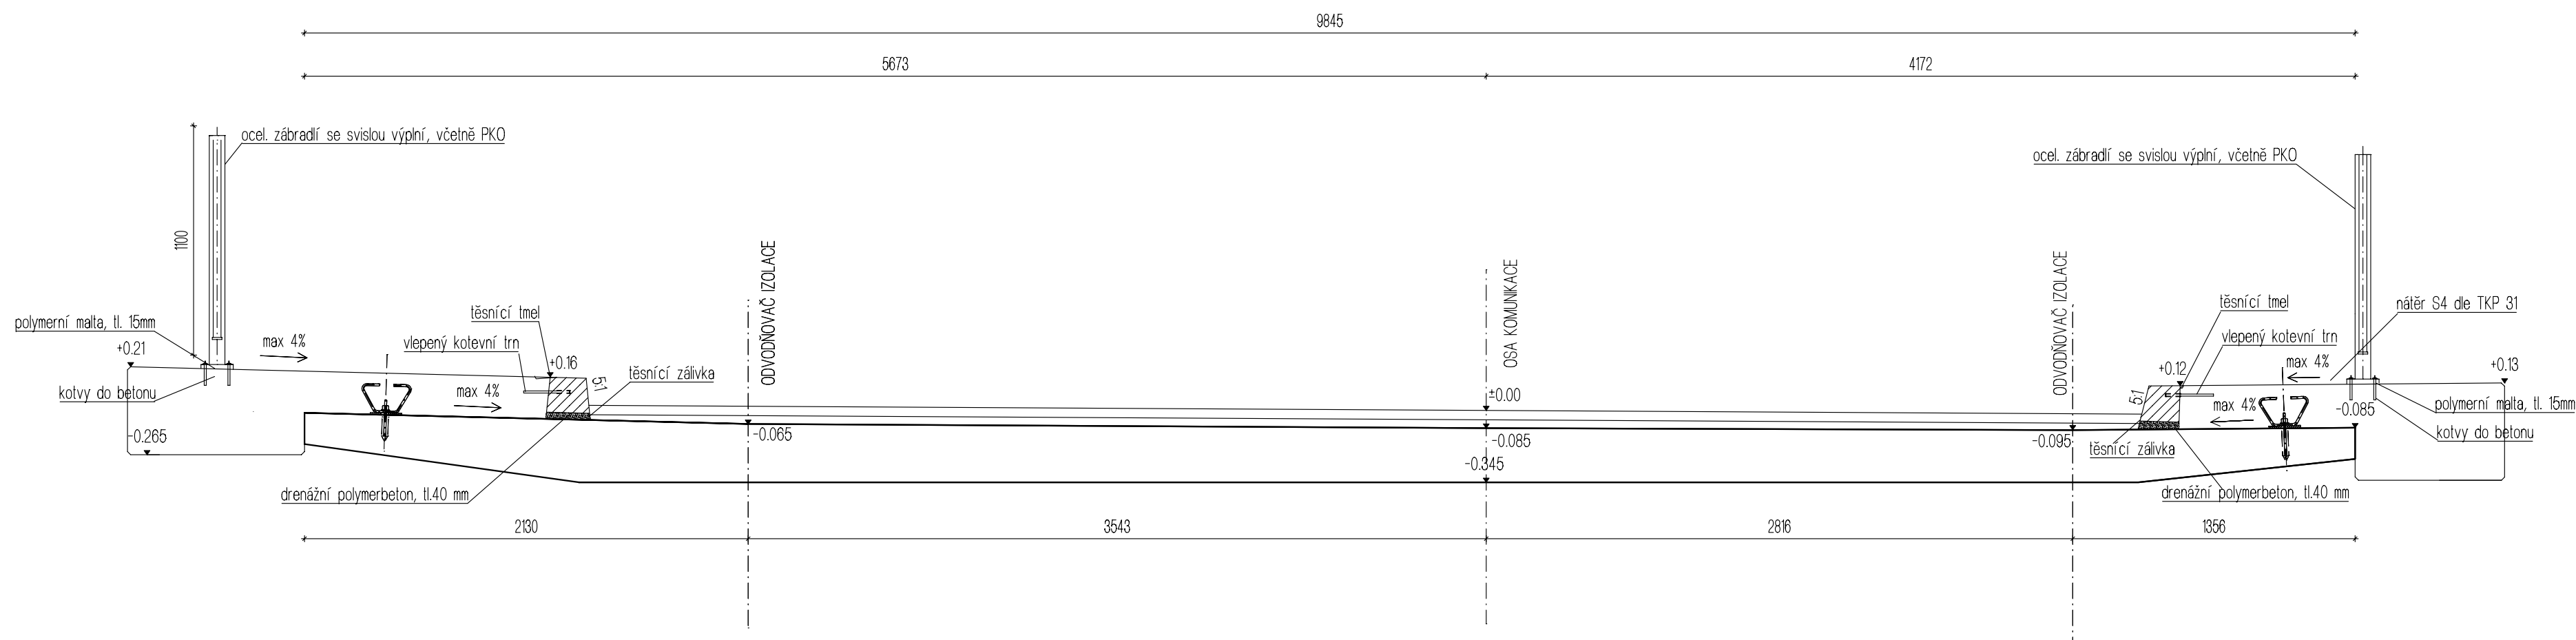

Název projektu: REKONSTRUKCE MOSTU UL. K JUNČÁKU (SO02), DOLNÍ JIRČANY	
Investor: 	OBEC PSÁRY Pražská 137, 252 44 PSÁRY
Dodavatel:  Projektová, inženýrská a dodavatelská společnost	Zodpovědný projektant: Ing. Radek Boháč Vedoucí projektant: Ing. Denisa Boháčová Vypracovala: Ing. Denisa Boháčová
Strančická 1084/29, Praha 10, 100 00 IČ: 267 08 167 info@firast.cz	
Datum: 11/2016	Formát: A3
Stupeň dokumentace: DSP	Měřítko: 1:50
Výkres: PŘÍČNÝ ŘEZ SO02	Č. přílohy: C.5