

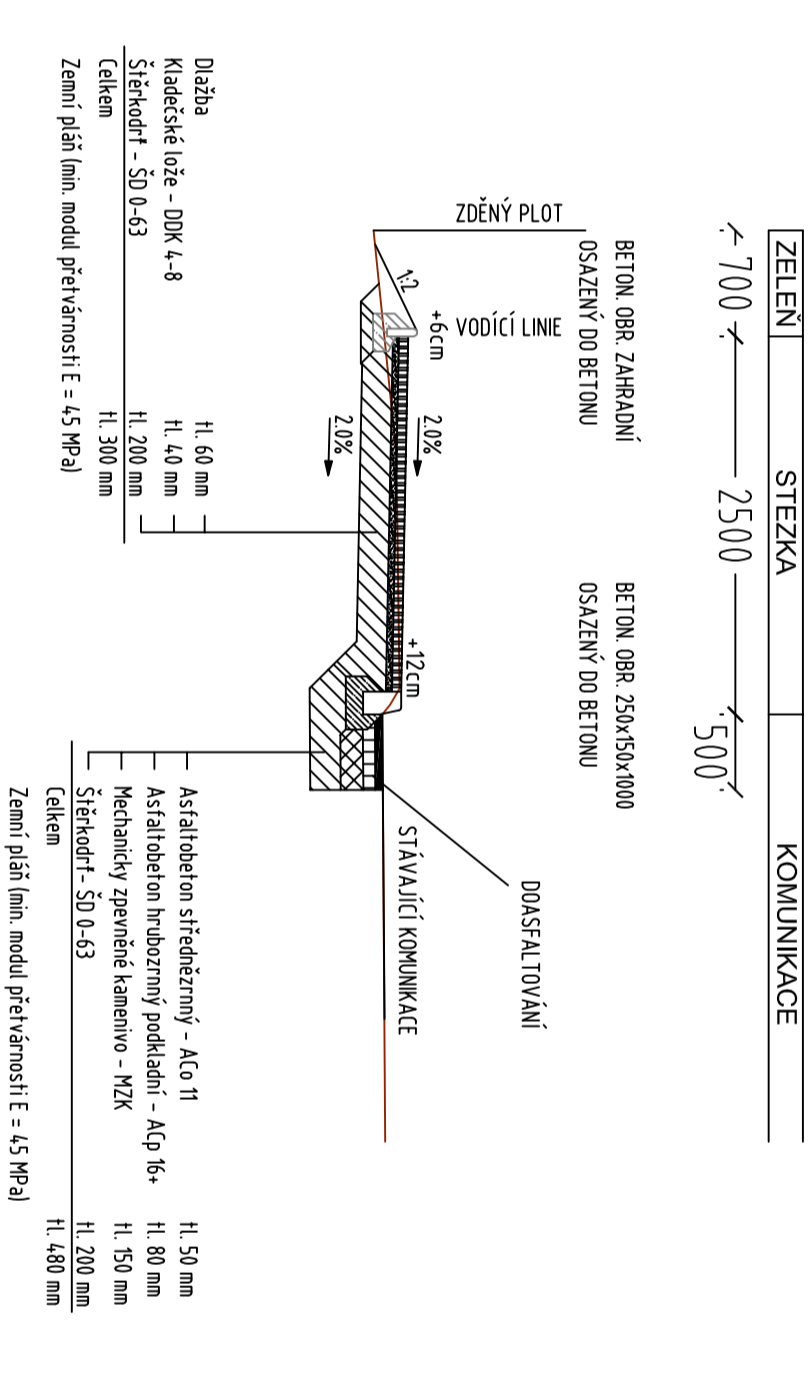


ŘEZ A - A': STEZKA PRO CHODCE A CYKLISTY

ŘEZ C - C': STEZKA PRO CHODCE A CYKLISTY

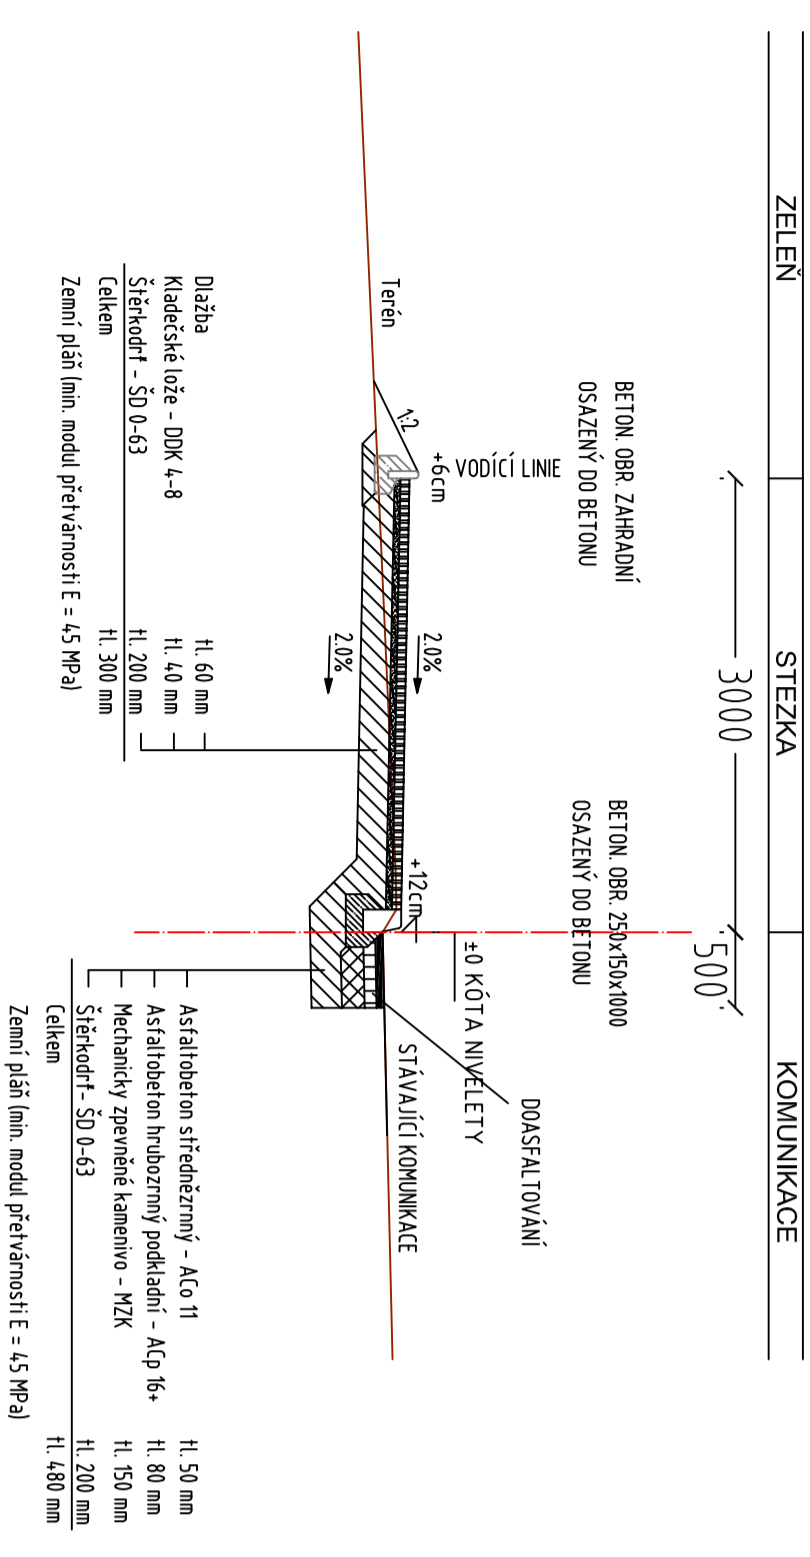


ŘEZ B - B': STEZKA V MÍSTĚ VJEZDU

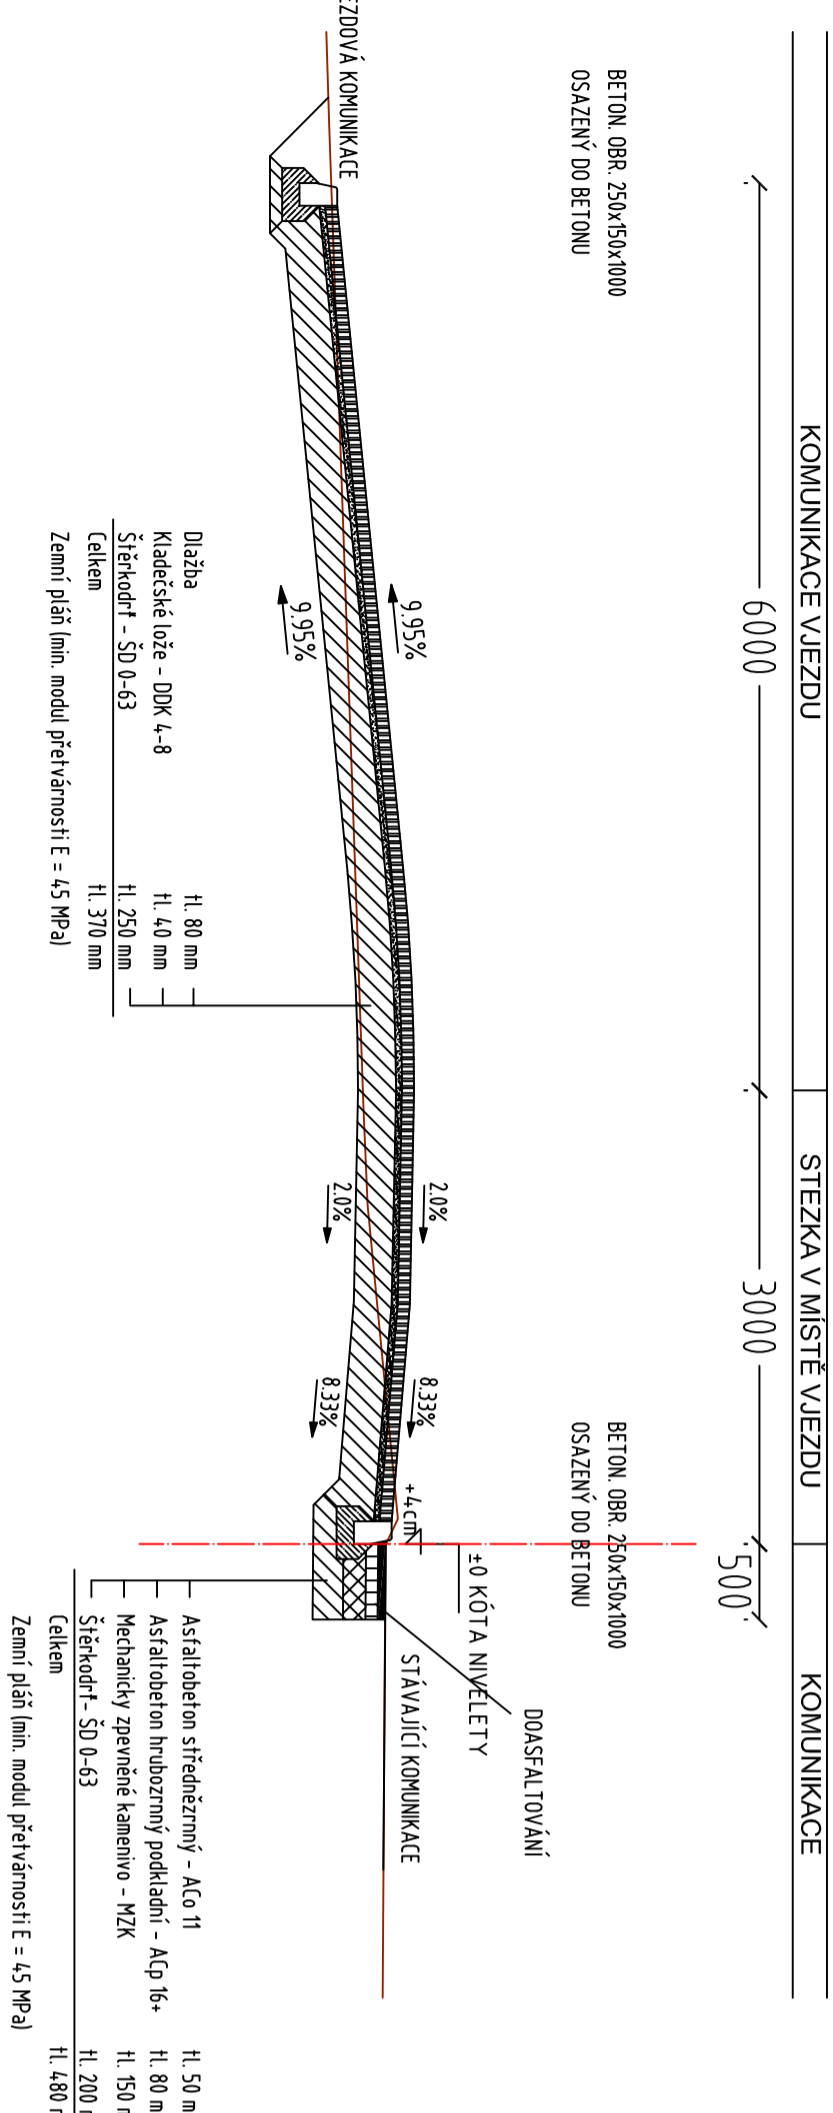

ČÍSLO REVIZE	DATUM REVIZE	POHIS REVIZE	OTISK AUTORIZACE
7.			
6.			
5.			
4.			
3.			
2.			
1.			

PP **Projekce dopravní Filip s.r.o.**
 Švermova 1338, 413 01 Roudnice nad Labem, IČO: 28714792, DIČ: CZ28714792
 tel.: 416 831 624

VŠKOVÝ SYSTÉM B.P.V.
 SOUHRADNICOVÝ SYSTÉM S - JTSK

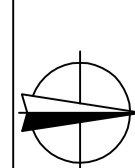

Vypracoval: Ing. Josef Filip, Ing. Tomáš Husák	Vedoucí projektu: Ing. Josef Filip	<i>Josef Filip</i>
Kontroloval: Ing. Josef Filip	Datum: 08/2013	
KÚ: Psáry, Dolní Jirčany	Kraj: Středočeský	
Investor: obec Psáry	Služba: DSP	
Zakázka: AKTUALIZACE A DOPLNĚNÍ PROJEKTOVÉ DOKUMENTACE NA CYKLOSTEZKY V OBCI PSÁRY – ČÁST AKTUALIZACE	Číslo zakázky: 12-125	Číslo kopie:
Obsah: VZOROVÉ ŘEZY – SO 101	Počet formátů A4: 4	
	Číslo přílohy: C.4.1.	Měřítko: 1:50