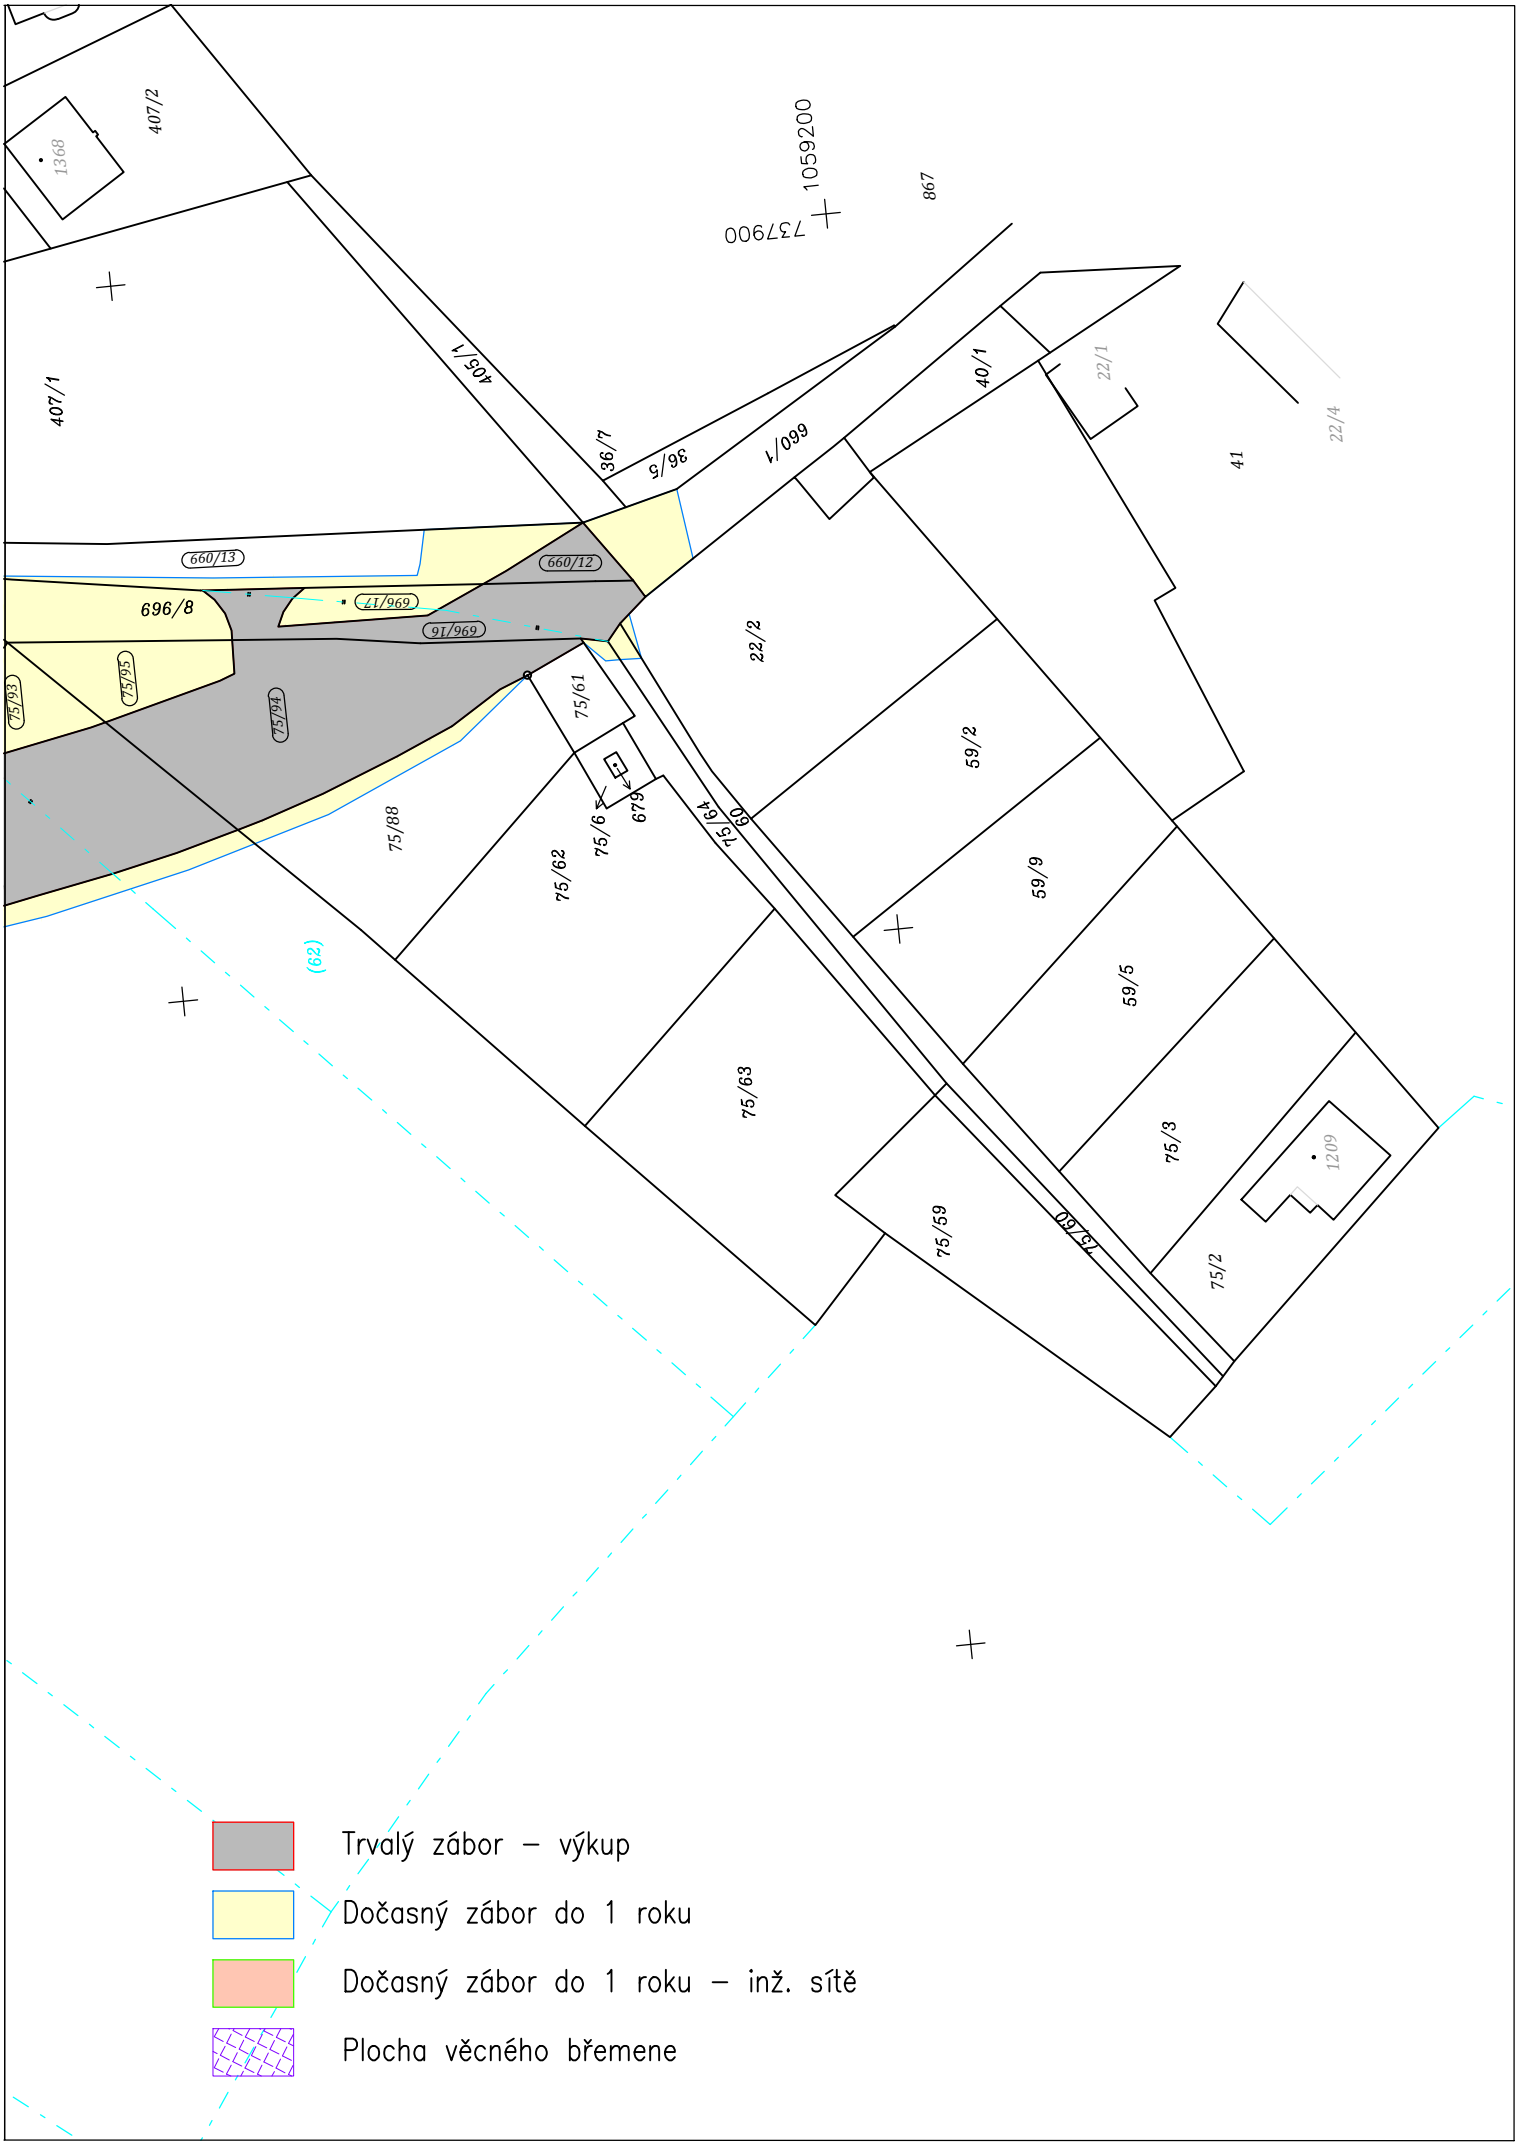
1059200
737900
867
407/2
1368
407/1
405/1
36/7
36/5
660/1
40/1
22/1
41
22/4
660/13
660/12
696/8
696/17
696/16
75/93
75/95
75/94
75/61
679
75/6
75/64
60
22/2
59/2
59/9
59/5
75/3
1209
75/88
75/62
75/63
75/59
75/60
75/2
(62)
Trvalý zábor – výkup
Dočasný zábor do 1 roku
Dočasný zábor do 1 roku – inž. sítě
Plocha věcného břemene