


VALSTAVCZ-7 s.r.o.

Lukavecká 1732, 193 00 Praha 9, IČ: 24149284

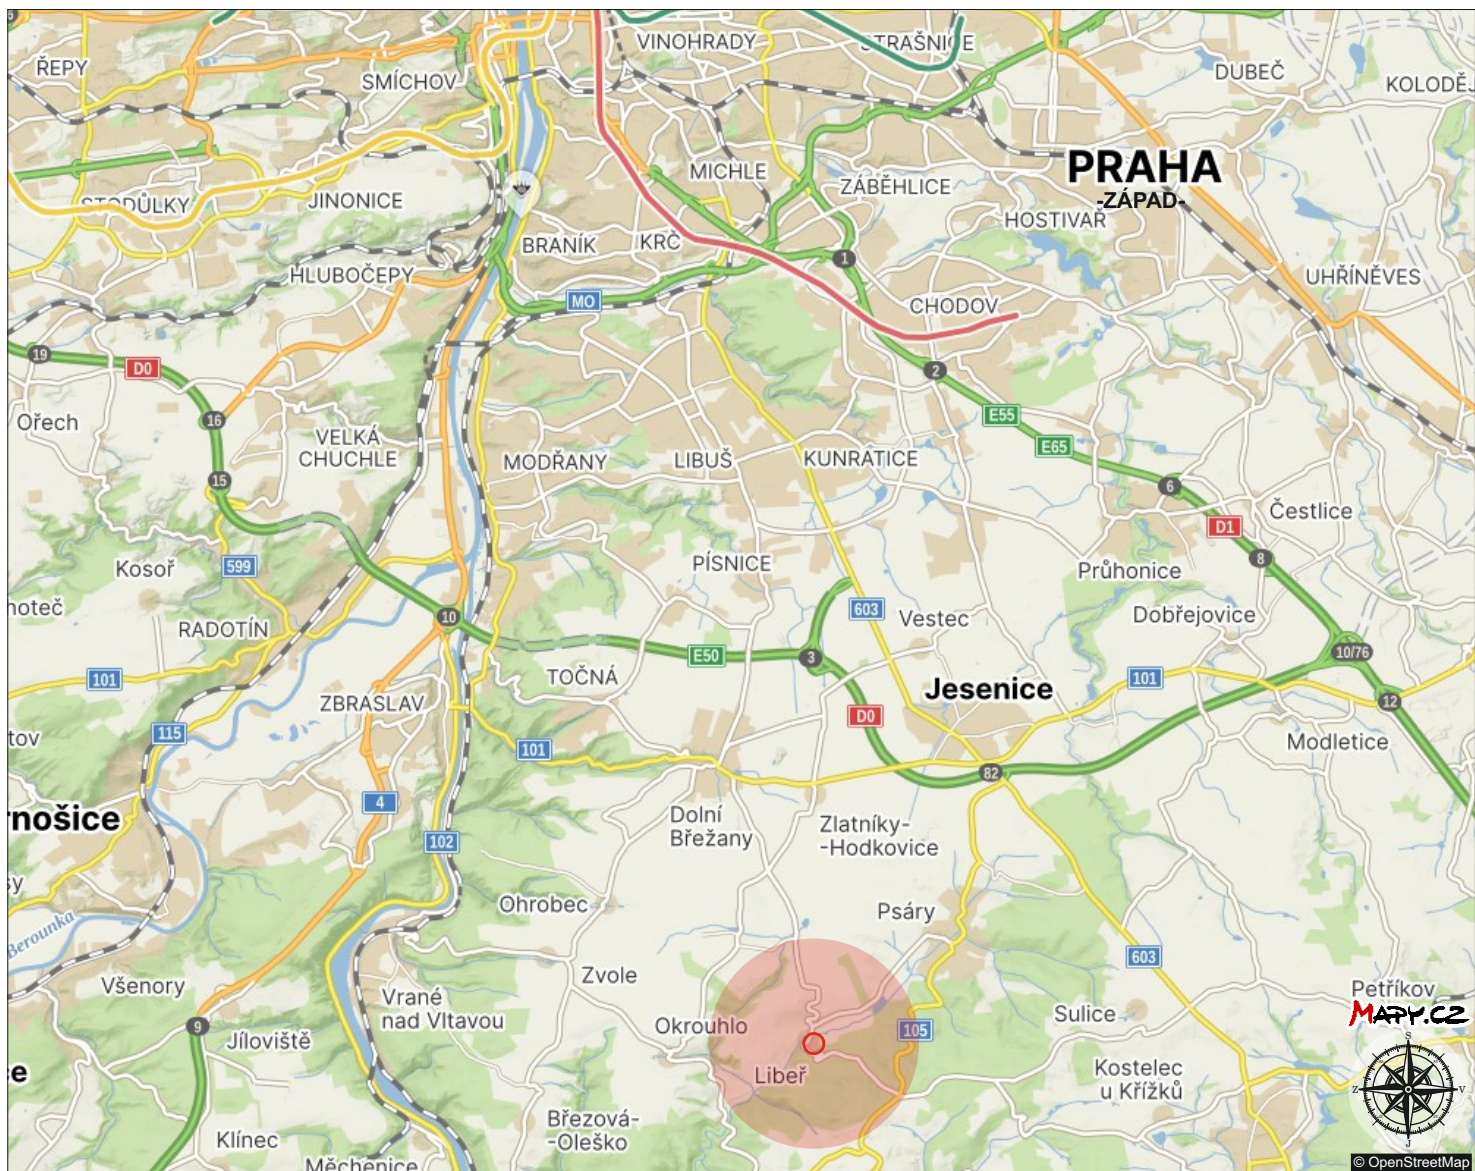

FGTH.CZ
DOPRAVNÍ ZNAČENÍ | PROJEKCE / INŽENÝRING


FGTH.CZ s.r.o.
DOPRAVNÍ ZNAČENÍ
J.Hory 1494, 272 01 Kladno
+420 724 501 708
fgth.cz@seznam.cz

PROZNAK

Proznak Kladno s.r.o.
DOPRAVNÍ ZNAČENÍ
J.Hory 1494, 272 01 Kladno
+420 724 501 701
info@proznakgroup.cz

DOPRAVNĚ INŽENÝRSKÉ OPATŘENÍ NA PŘECHODNOU ÚPRAVU PROVOZU NA POZEMNÍCH KOMUNIKACÍCH NA AKCI:

Libeř, sil.III.tř.č.1051, oprava propustku, UZAVÍRKA KOMUNIKACE

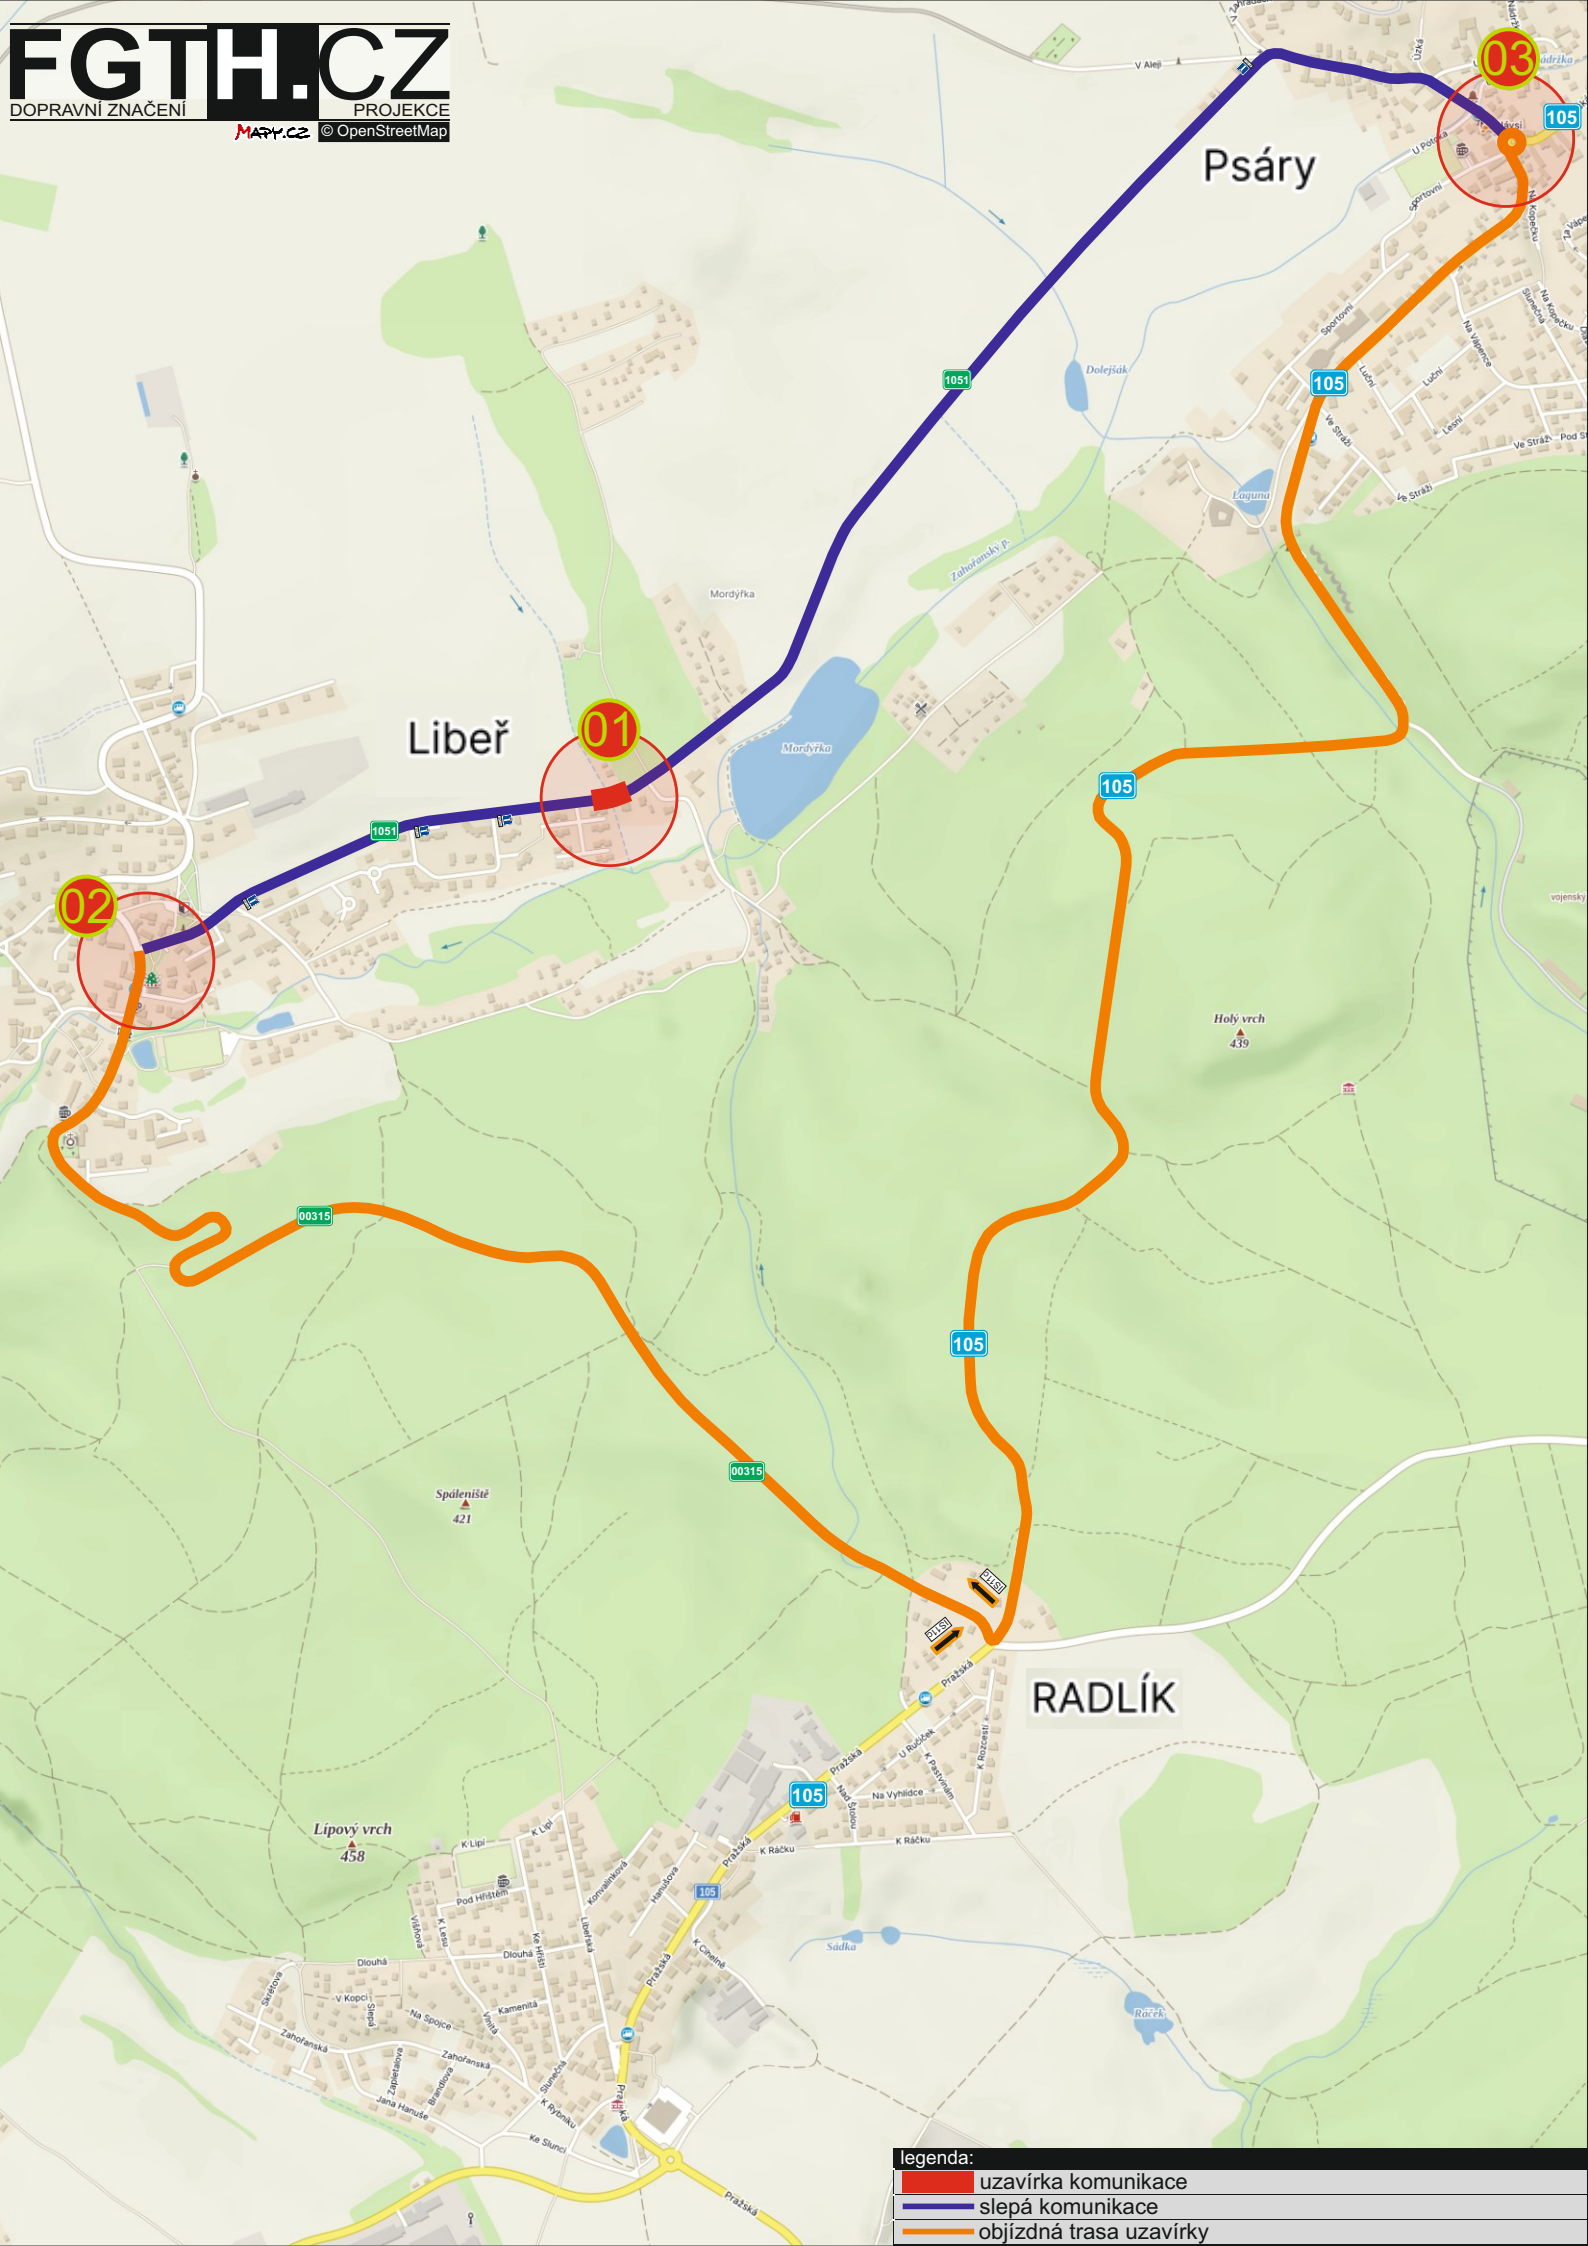

- legenda:
- uzavírka komunikace
 - slepá komunikace
 - objíždná trasa uzavírky

