




V MÍSTĚ ODVODŇOVACÍHO RIGOLU

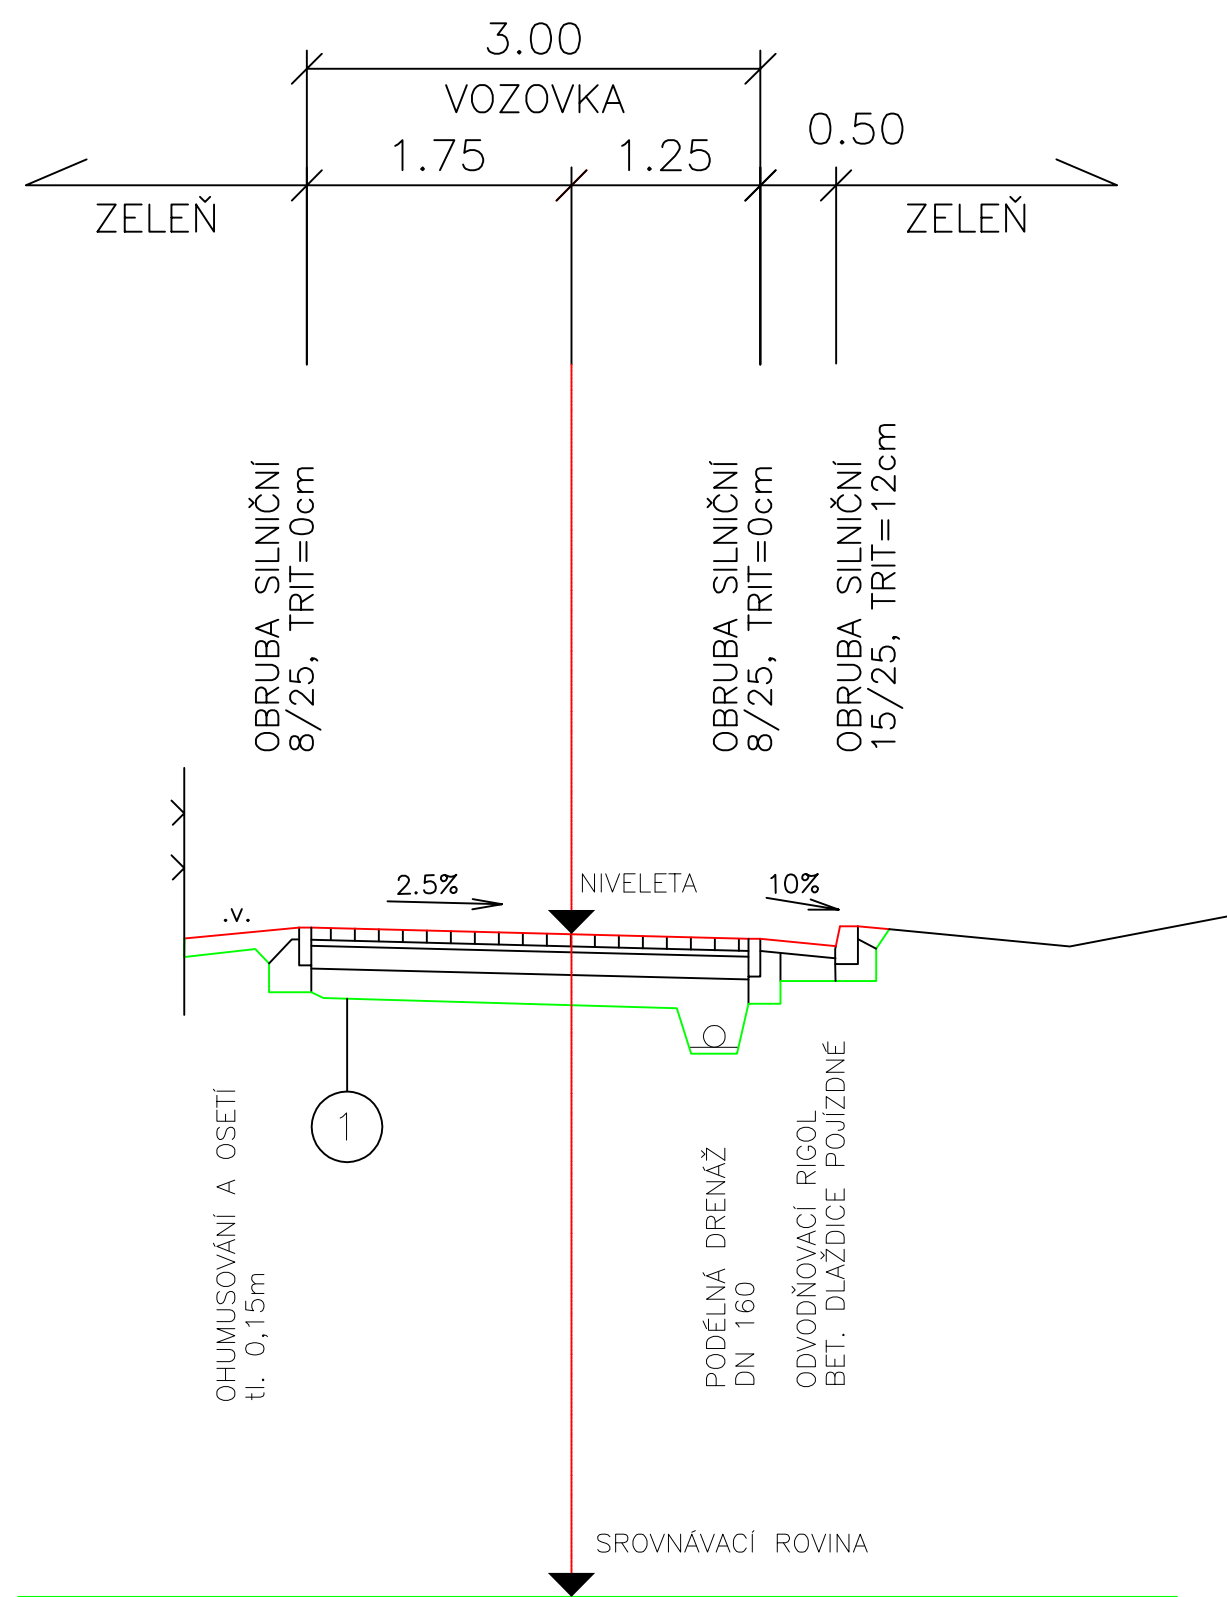

V MÍSTĚ ROZŠÍŘENÍ – VÝHYBNY

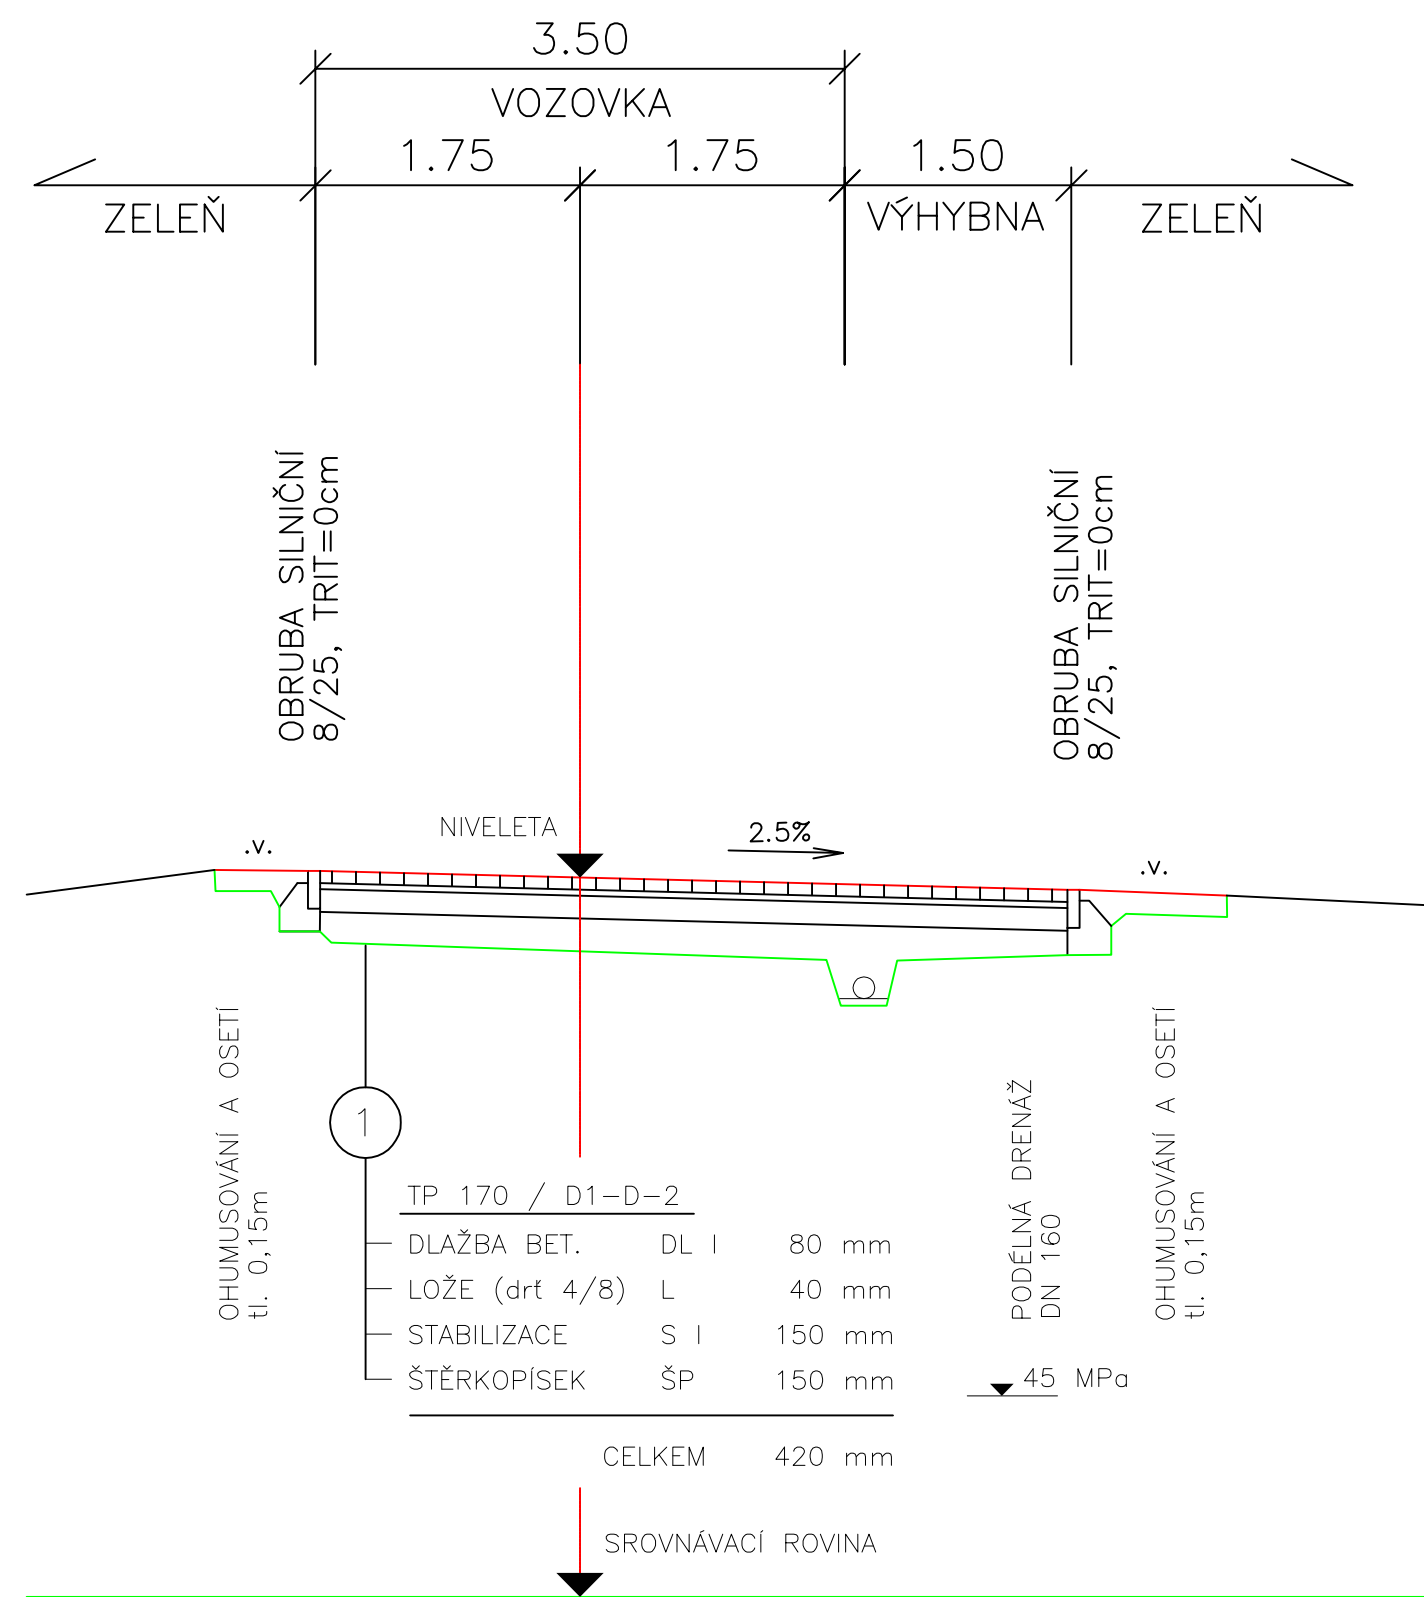

V MÍSTĚ ODVODŇOVACÍHO PŘÍKOPU

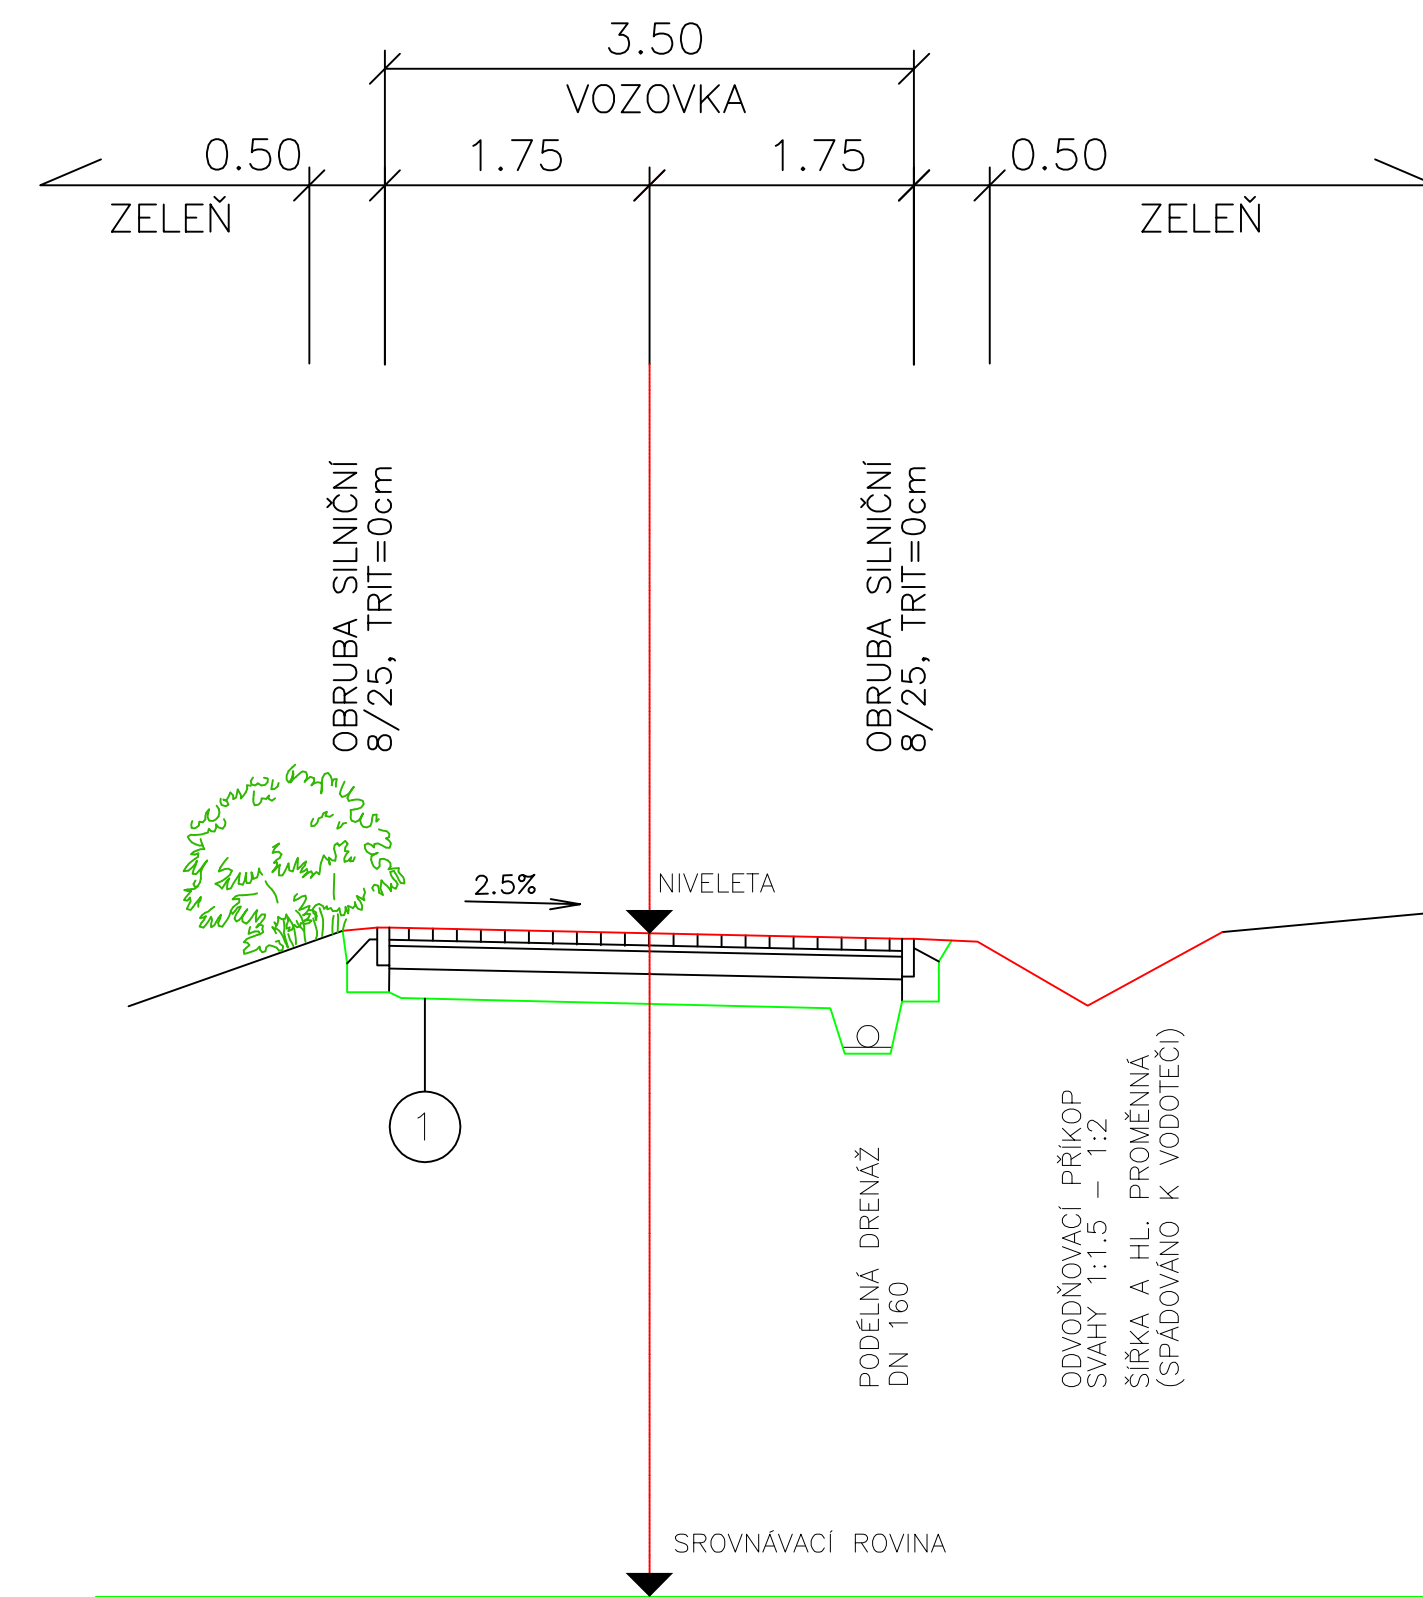

Souřadnicový systém : JTSK, Výškový systém : Bpv

Rev.	Datum	Důvod vydání dokumentu, druh změny	Vypracoval	Tech. kontrola
Objednatel :		Obec Psáry Pražská 137 252 44 Psáry	IČO 00241580 tel. 241 940 454 podatelna@psary.cz	Kraj : Středočeský K.Ú. : Psáry
Zhotovitel :		HW PROJEKT s.r.o. Pod Lázní 1026/2 140 00 Praha 4	IČO 27230601 tel. 241 400 949-51 info@hwprojekt.cz	HIP : Ing. Horejš Projektant : Ing. Bartůšek Vypracoval : Ing. Bartůšek
Projekt :	PROVEDENÍ ÚPRAVY POVRCHU ULICE NA VÁPENCE		Datum : 07/2011 Číslo projektu : P1114 Stupeň dokum. : DOS	Číslo výřisku :
Část stavby :	F.2.1 - SO 01 Komunikace		Formát : 4 A4	Číslo přílohy : F.2.1 - 4.
Příloha :	VZOROVÉ PŘÍČNÉ ŘEZY		Měřítko : 1:50 Číslo dokumentu : AD-009	