




VZOROVÝ ŘEZ 1
PODÉLNÉ STÁNÍ, OBLAST 1

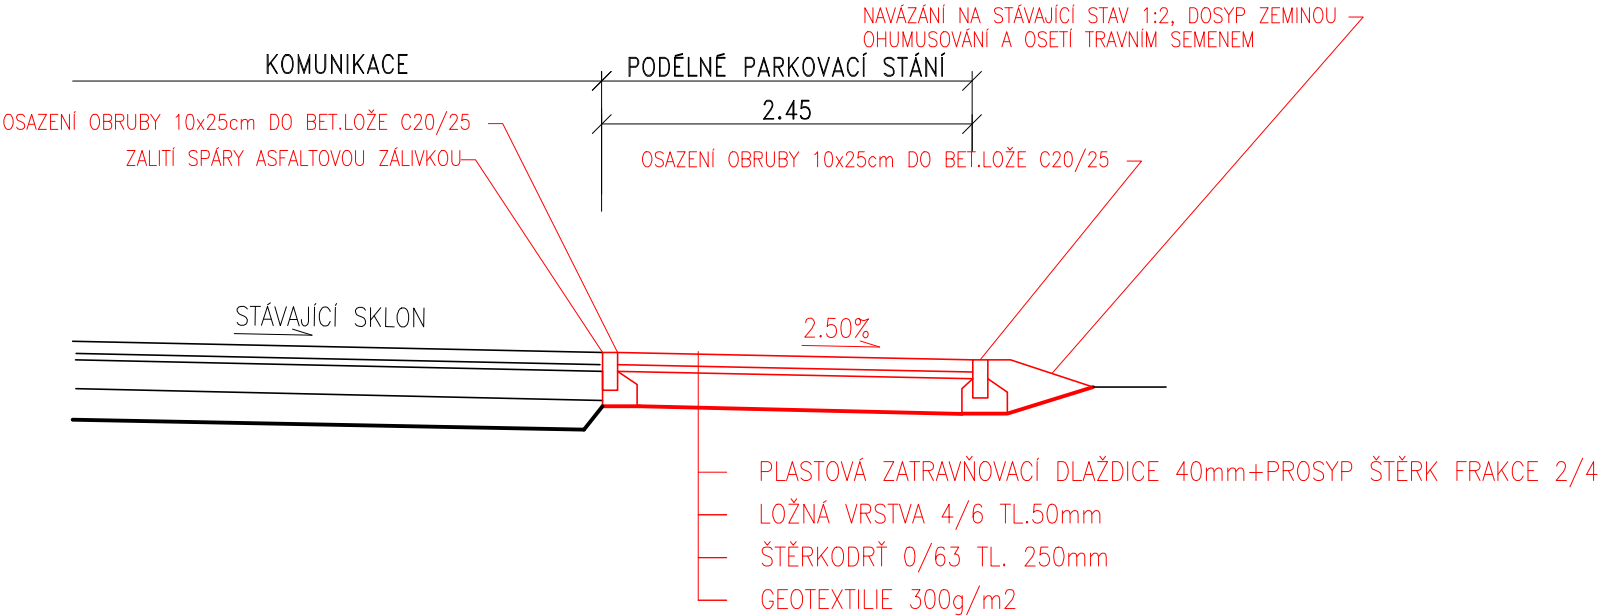

VZOROVÝ ŘEZ 2
PODÉLNÉ STÁNÍ, OBLAST 2

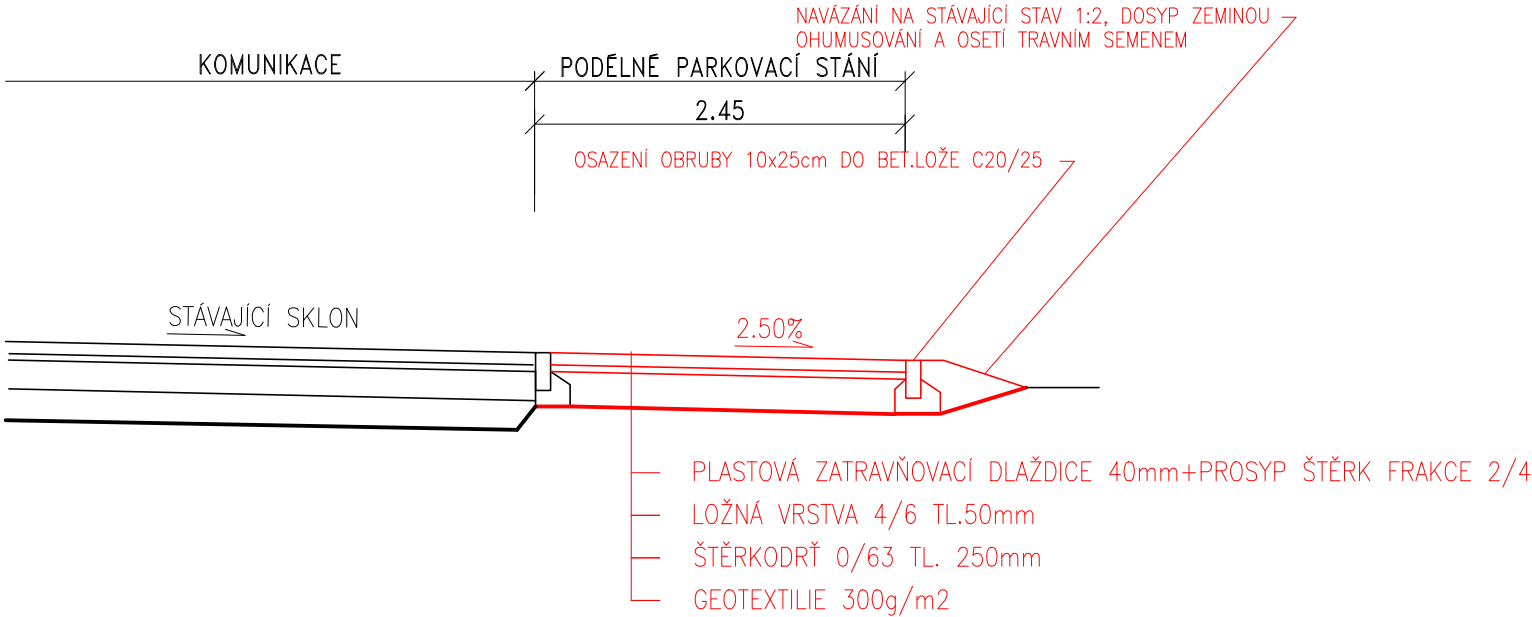

POZNÁMKA:
.....
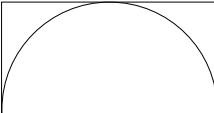
<div>ALL PLAN</div>		<div>www.all-plan.cz</div>		<div>TEL: 607 566 738 EMAIL ALLPLAN.PROJEKT@GMAIL.COM</div>		<div>3/2024</div> <div>2</div> <div>2024-010</div>		<div></div>	
<div>MĚŘÍTKO</div> <div>1:50</div>		<div>KONTROLOVAL:</div>		<div>ING.DRBOHLAV, Ph.D.</div>					
		<div>VYPRACOVAL:</div>		<div>ING.DRBOHLAV, Ph.D.</div>					
<div>NÁZEV: PARKOVACÍ STÁNÍ U JUNČÁKU, PSÁRY</div> <div>SO: .</div> <div>VZOROVÝ ŘEZ</div>						<div>006</div>			