


SITUACE

M 1:100

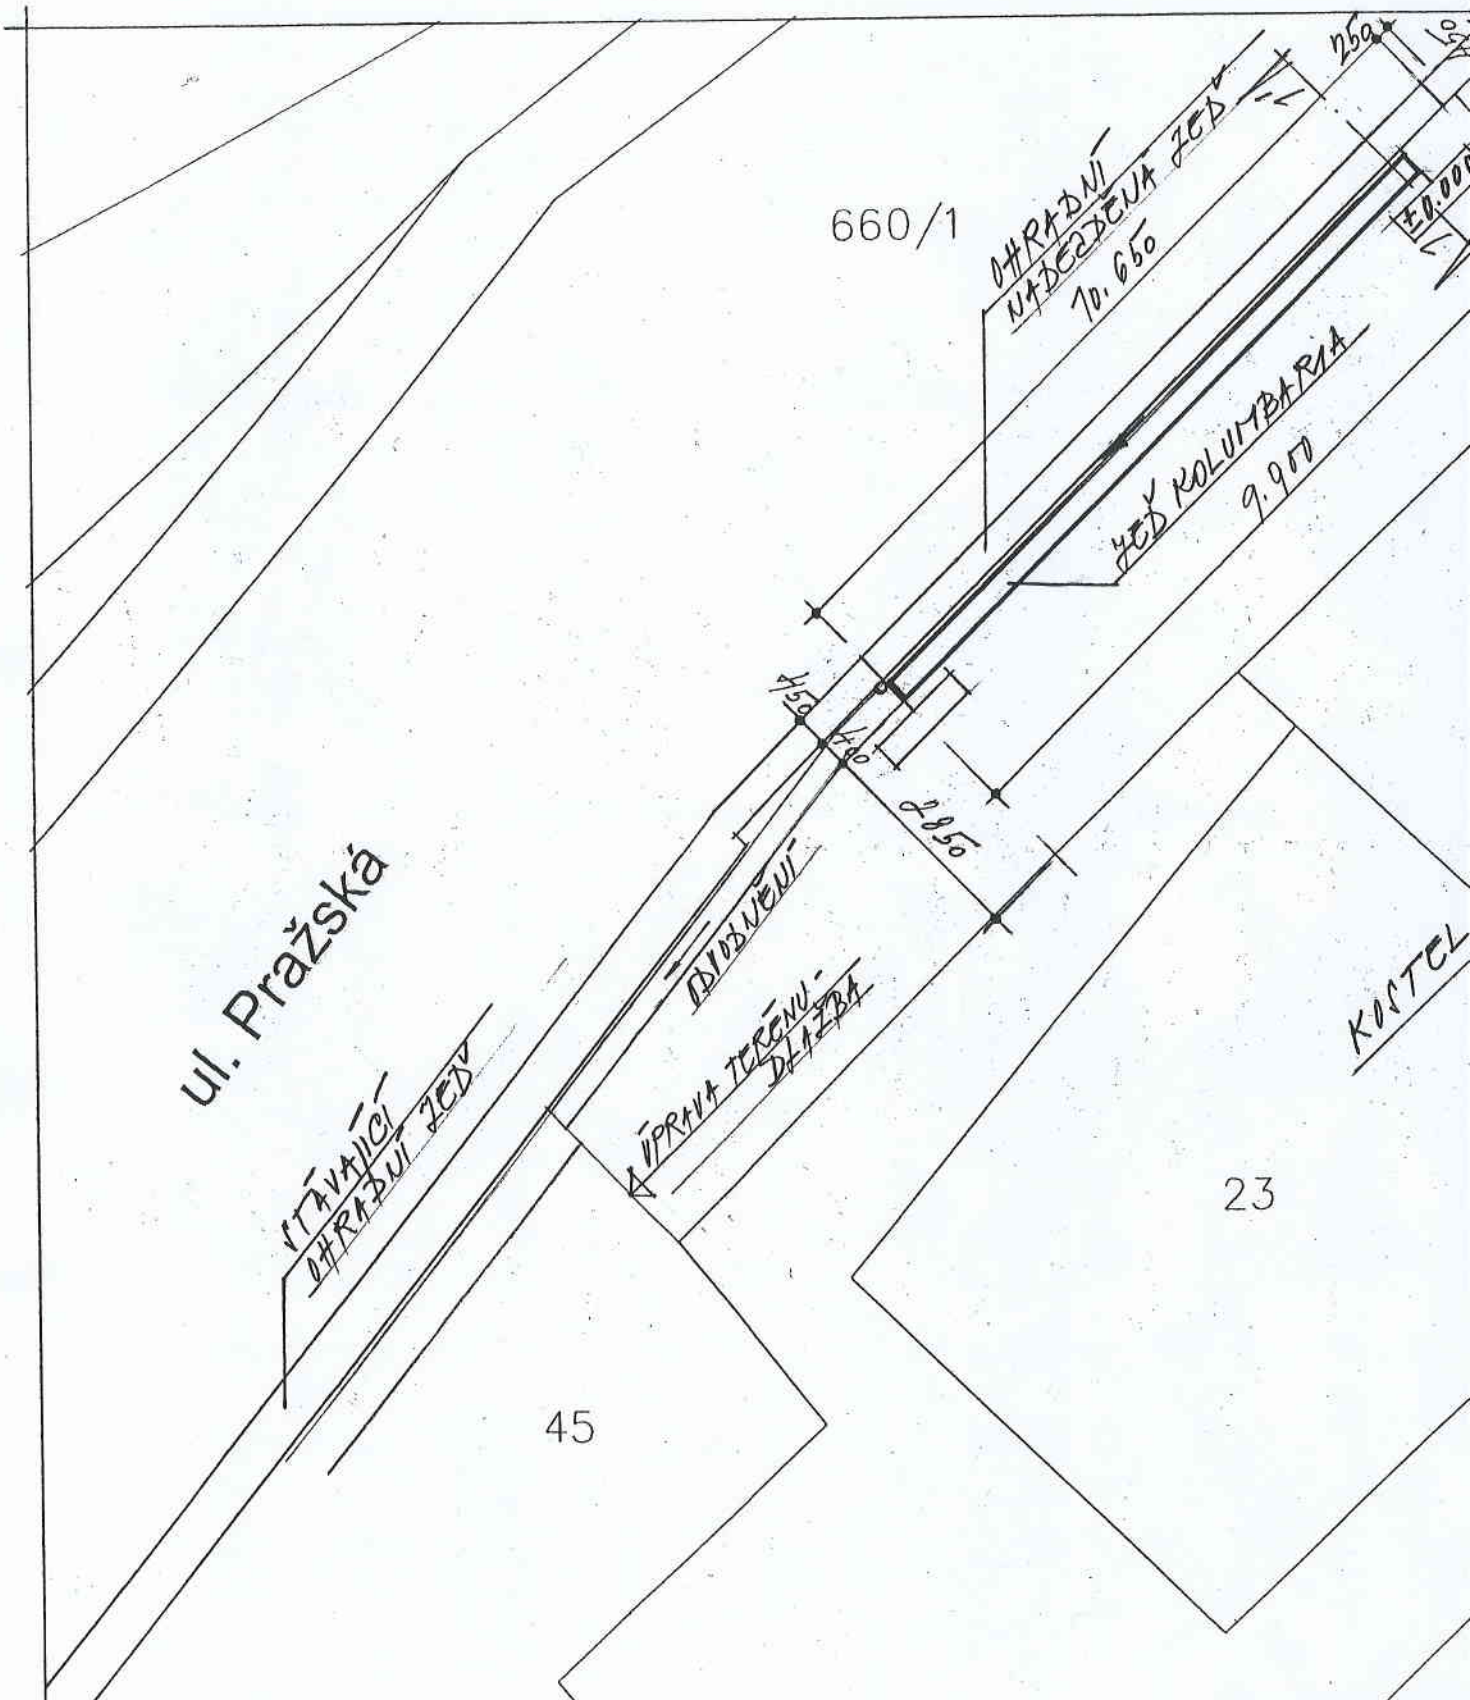

ul. Pražská

660/1

OHRADNÍ
NADĚŽENÁ ZED
70.650

ZED KOLUMBARIA
9.900

STÁVAJÍCÍ
OHRADNÍ ZED

OBDOBŇENÍ

ÚPRAVA TERÉNU -
DLAŽBA

KOSTEL
ST. VĀCLAVA

45

