


600
TRAVAJÍCÍ
KCI ÚROVNĚ

KA
CATEL


KCI
KCI ZED
INA
NIKACE

950
17.

Rev.	Datum	Důvod vydání dokumentu, druh změny	Vypracoval	Tech. kontrola	
Investor :		Obec Psáry Pražská 137 252 44 Psáry	IČO 00241580 tel. 241 940 454 podatelna@psary.cz	Kraj : Středočeský Okres : Praha - západ K.Ú. : Dolní Jirčany	
Zhotovitel :		HW PROJEKT s.r.o. Pod Lázní 1026/2 140 00 Praha 4	IČO 27230601 tel. 241 400 949-51 info@hwprojekt.cz	HIP : Ing. Horejš Projektant : Ing. Watzek Vypracoval : Ing. Watzek	
Projekt :	STAVEBNÍ ÚPRAVY HŘBITOVNÍ ZDI KOLUMBÁRIUM - DOLNÍ JIRČANY			Datum : 02/2013	Číslo výtisku :
Příloha :				Číslo projektu : P1301/5	
				Stupeň dokum. : DSP	
				Formát : 2 A4	
		ŘEZ 1-1'	Měřítko : 1:25	Číslo přílohy : 3.	
			Číslo dokumentu : AD-003		


✓
ŘEZ 1-1'

M 1:25

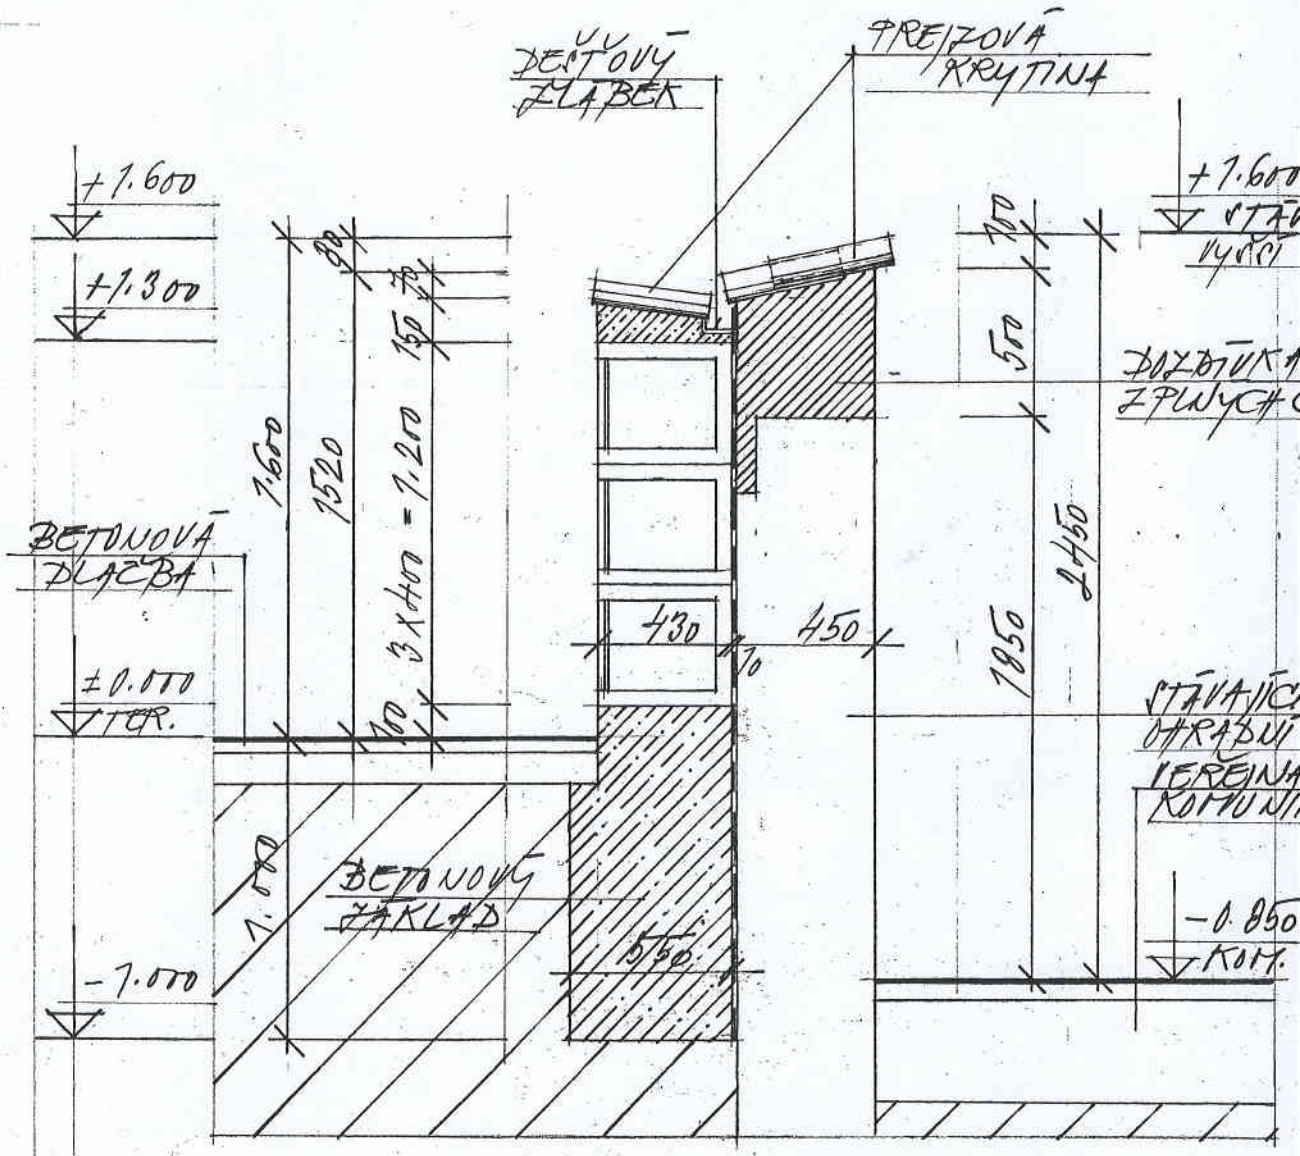

✓
ŘEZ 1-1'

M 1:25

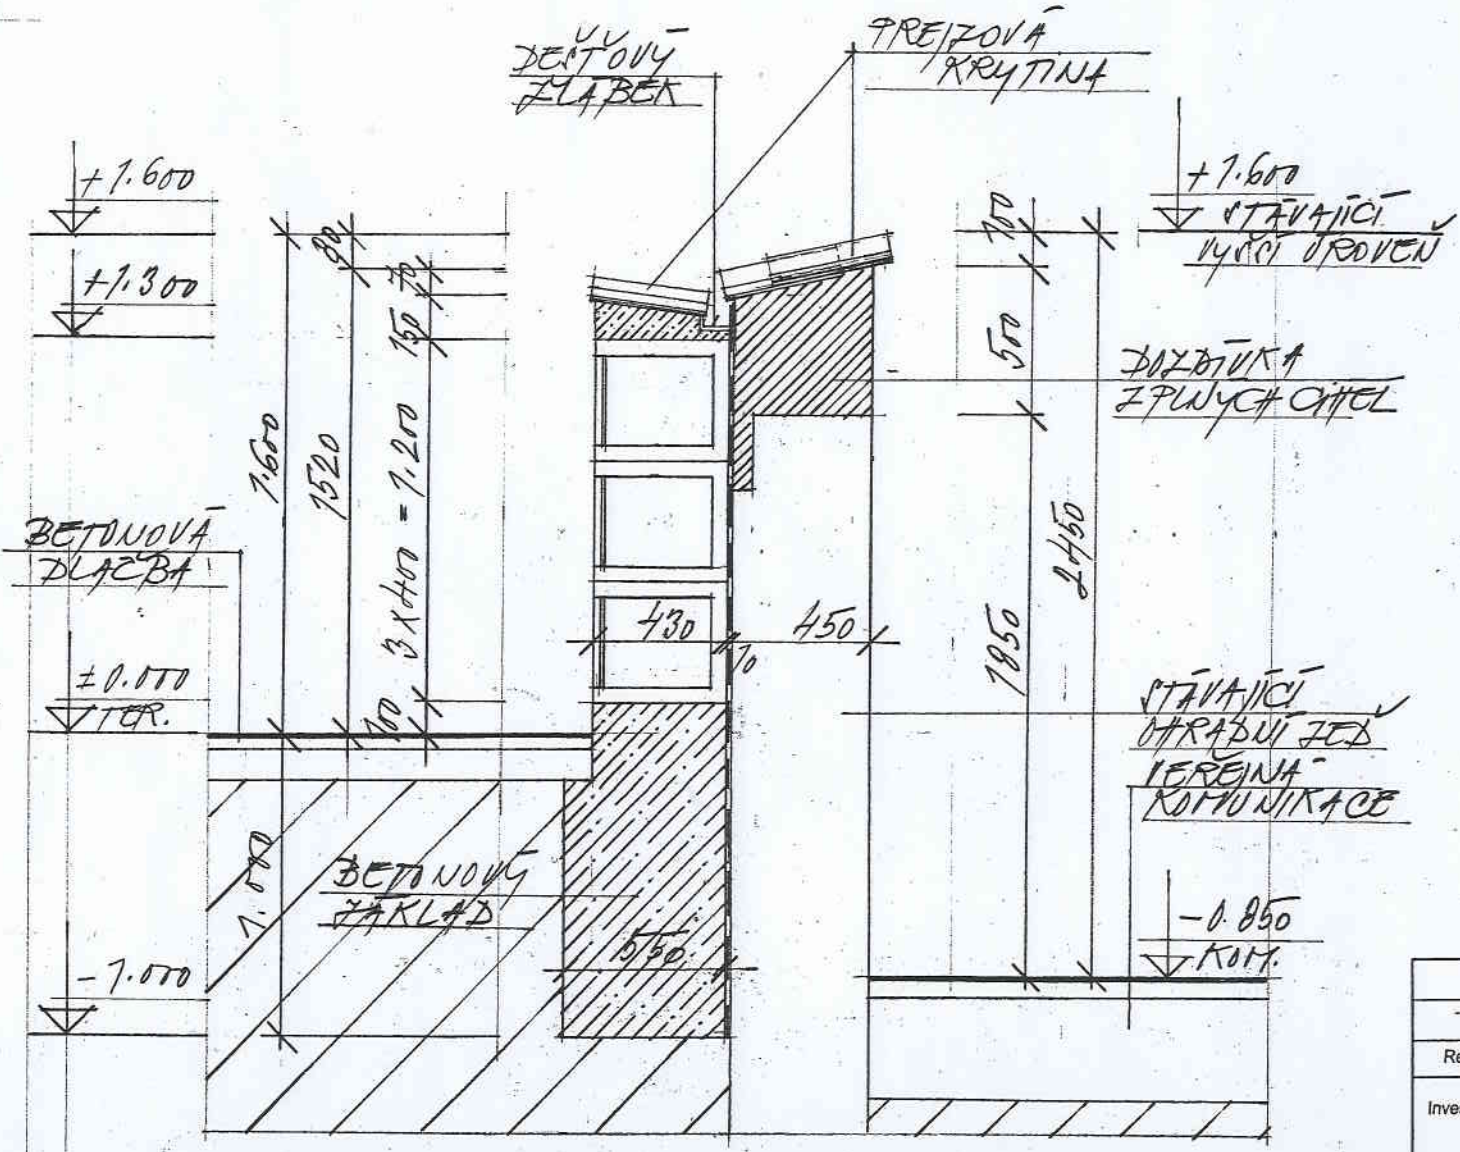

Rev.	Datum	Důvod vydání dokum.
-	-	-

Investor: