

| Rev. | Datum | Důvod vydání dokumentu, druh změny | Vypracoval | Tech. kontrola |
|---|---------|------------------------------------|--|----------------|
| Investor :  Obec Psáry Pražská 137 252 44 Psáry | | | Kraj : Středočeský Okres : Praha - západ K.Ú. : Dolní Jirčany | |
| Zhotovitel :  HW PROJEKT s.r.o. Pod Lázní 1026/2 140 00 Praha 4 | | | IČO 00241580 tel. 241 940 454 podatelna@psary.cz IČO 27230601 tel. 241 400 949-51 info@hwprojekt.cz | |
| Projekt : STAVEBNÍ ÚPRAVY HŘBITOVNÍ ZDI KOLUMBÁRIUM - DOLNÍ JIRČANY | | | HIP : | Ing. Horejš |
| | | | Projektant : | Ing. Watzek |
| | | | Vypracoval : | Ing. Watzek |
| | | | Datum : | 02/2013 |
| Číslo projektu : | P1301/5 | | | |
| Stupeň dokum. : | DSP | | | |
| Příloha : POHLED ČELNÍ | | | Formát : | 2 A4 |
| | | | Měřítko : | 1:50 |
| Číslo dokumentu : | AD-004 | | | |

POHLED ČELNÍ

M 1:50

+1.600

+1.200

+0.700


-0.700

159 x 159

120

200 x

STĚNA JÍČNÍ
VÝŠŤ ÚROVNĚ

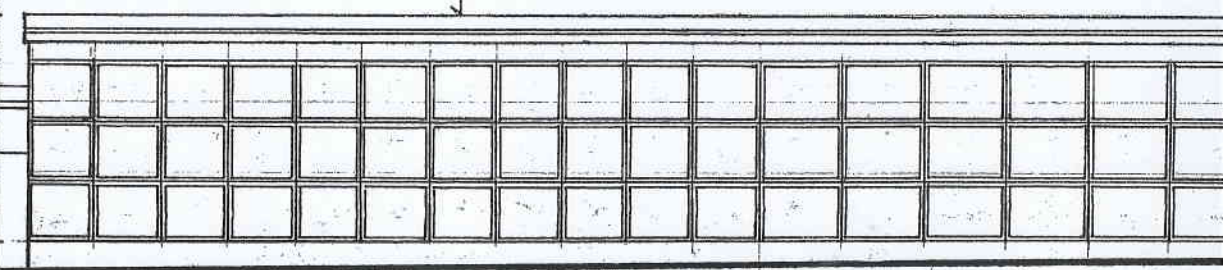


$$77 \times 450 = 4.950$$

$$9 \times 550 = 4.950$$

9900

M 7:50

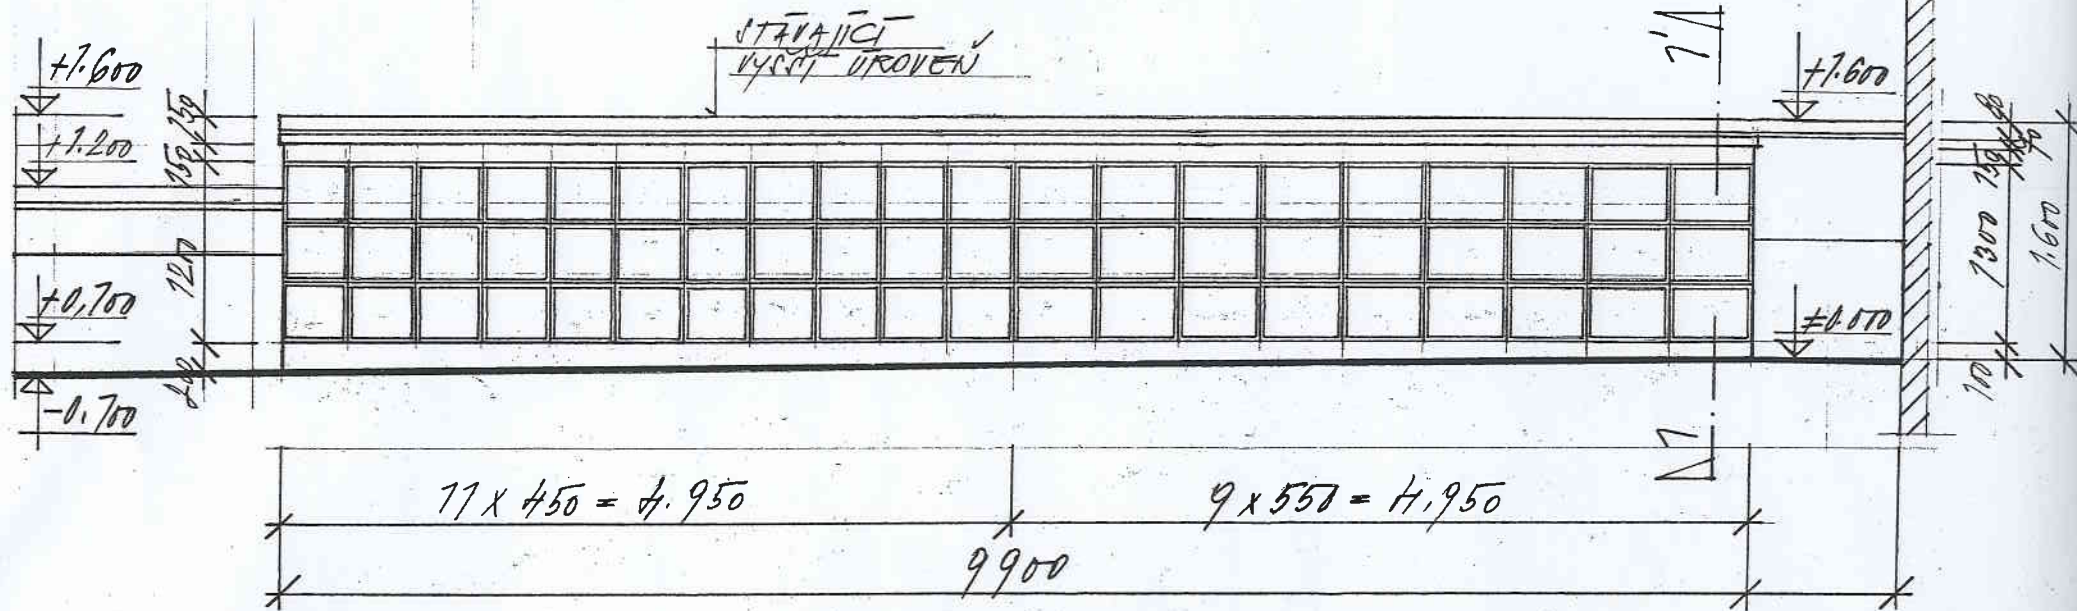

| Rev. | Datum | Důvod vydání dokumentu, druh z |
|--------------|---|--|
| | | |
| Investor : |  | Obec Praha 1 Pražská 1 252 44 Pa |
| Zhotovitel : |  | HW PROJEKT Pod Lázní 10 140 00 Pra |
| Projekt : | | |