


DEŠŤOVÁ KANALIZACE - BETONOVÉ POTRUBÍ DN 300 - 173,75m

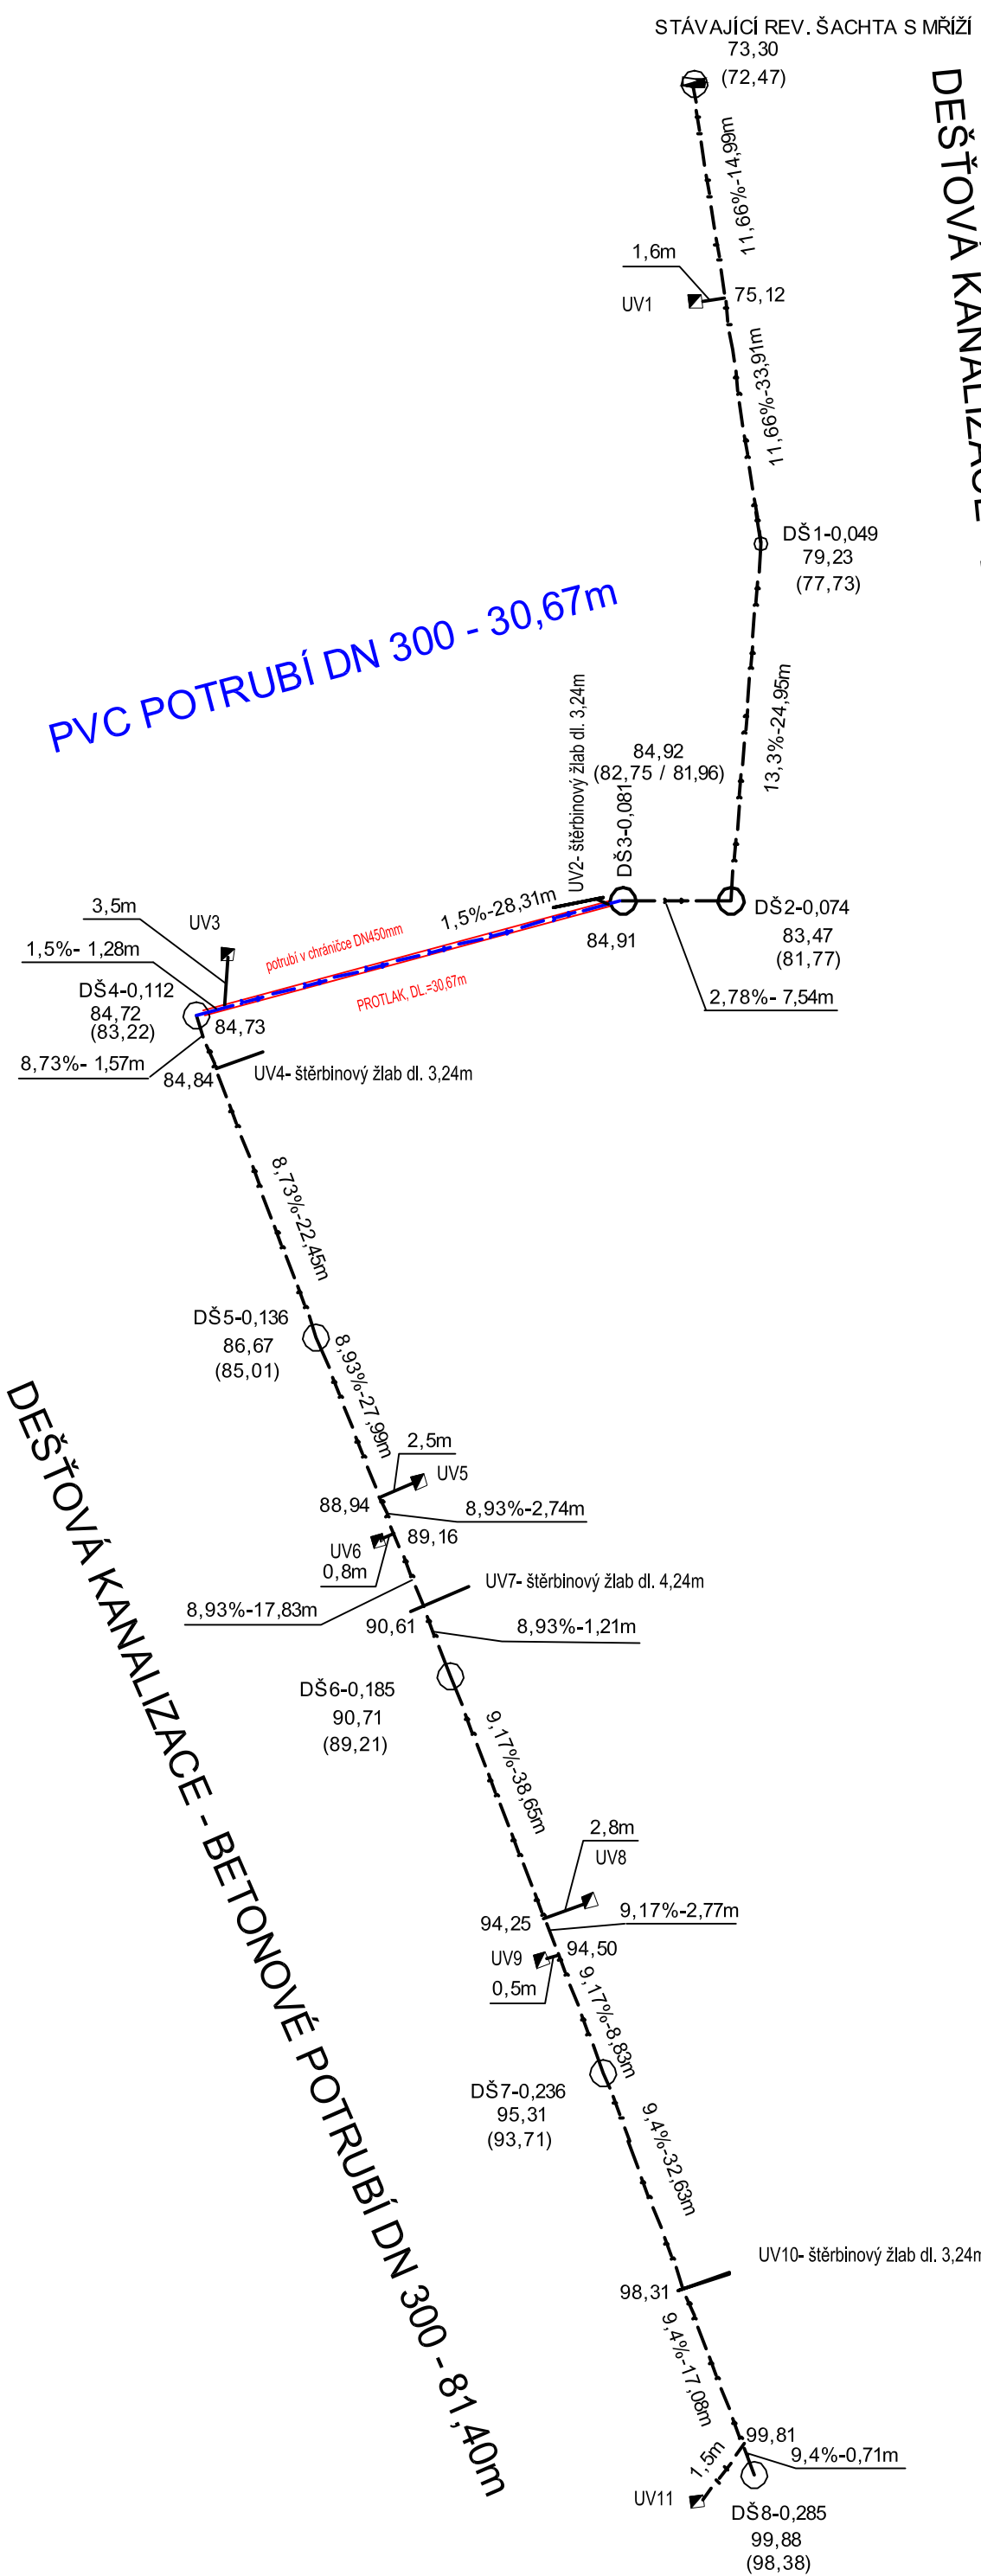

POZNÁMKY:

- 1) PŘÍPOJKY BUDDOU NAPOJENY SEDLOVOU TVAROVKOU S NAVRTÁVKOU
- 2) BETONOVÉ TROUBY HRDLOVÉ S INTEGROVANÝM TĚSNĚNÍM JSOU ULOŽENY DO BETONOVÉHO SEDLA NA PODKLADNÍ BETONOVÝ PRAŽEC

NOVADUS spol.s r.o. : Ke Skalám 603 261 01 Příbram V	STAVBA: PSÁRY - DEŠŤOVÁ KANALIZACE V ČÁSTI ULICE SLUNEČNÍ
ZODPOV. PROJEKTANT: ING. V. KOVALČÍK	MÍSTO STAVBY: PSÁRY, OKRES PRAHA - ZÁPAD
VYPRACOVAVALA: ING. Z. KLIMTOVÁ	INVESTOR: OBEC PSÁRY
	VLOŽKOVÝ PLÁN
	DATAUM: 01/2017
	STUPEŇ: DSP
	M : příloha č. D.1.10