

VÝKAZ DOSAVADNÍHO A NOVÉHO STAVU ÚDAJŮ KATASTRU NEMOVITOSTÍ


| Dosavadní stav                |                |                | Nový stav                        |                               |                |                |                                  |                   |                |                    |  |                        |                         |             |  |
|-------------------------------|----------------|----------------|----------------------------------|-------------------------------|----------------|----------------|----------------------------------|-------------------|----------------|--------------------|--|------------------------|-------------------------|-------------|--|
| Označení pozemku parc. číslem | Výměra parcely |                | Druh pozemku<br>Způsob využití   | Označení pozemku parc. číslem | Výměra parcely |                | Druh pozemku<br>Způsob využití   | Typ stavby        | Způsob využití | Zpús. určení výměr | Porovnání se stavem evidence právních vztahů             |                        |                         |             |  |
|                               | ha             | m <sup>2</sup> |                                  |                               | ha             | m <sup>2</sup> |                                  |                   |                |                    | Díl přechází z pozemku označeného v katastru nemovitostí | dřívější poz. evidenci | Číslo listu vlastnictví | Výměra dílu |  |
| st.18/1                       | 9              | 36             | zast. pl.                        | st.18/1                       | 9              | 15             | zast. pl.                        | č.p.14<br>rod.dům |                | 0                  | st.18/1  | 2905                   | 9                       | 15          |  |
| 28                            | 1              | 04             | zahrada                          | 28                            | 1              | 04             | zahrada                          |                   |                | 0                  |  | 1700                   |                         |             |  |
| 645/1                         | 74             | 15             | ostat. pl.<br>ostatní komunikace | 645/1                         | 74             | 15             | ostat. pl.<br>ostatní komunikace |                   |                | 0                  |  | 10001                  |                         |             |  |
| 645/22                        |                | 57             | ostat. pl.<br>ostatní komunikace | 645/22                        |                | 57             | ostat. pl.<br>ostatní komunikace |                   |                | 0                  |  | 1700                   |                         |             |  |
| 730                           |                | 93             | ostat. pl.<br>jiná plocha        | 730                           | 1              | 30             | ostat. pl.<br>jiná plocha        |                   |                | 0                  | st.18/1  | 2905                   | 21                      | b           |  |
|                               |                |                |                                  |                               |                |                |                                  |                   |                |                    | 730  | 10001                  | 93                      | celá        |  |
|                               |                |                |                                  |                               |                |                |                                  |                   |                |                    | 736  | 2905                   | 16                      | a           |  |
|                               |                |                |                                  |                               |                |                |                                  |                   |                |                    |  |                        | 1                       | 30          |  |
| 731                           | 1              | 77             | ostat. pl.<br>jiná plocha        | 731                           | 1              | 77             | ostat. pl.<br>jiná plocha        |                   |                | 0                  |  | 10001                  |                         |             |  |
| 736                           | 2              | 36             | zahrada                          | 736                           | 2              | 20             | zahrada                          |                   |                | 0                  | 736  | 2905                   | 2                       | 20          |  |
|                               | 90             | 18             |                                  |                               | 90             | 18             |                                  |                   |                |                    |  |                        |                         |             |  |

Výkaz údajů o bonitovaných půdně ekologických jednotkách (BPEJ) k parcelám nového stavu

| Parcelní číslo podle |                       | Kód BPEJ | Výměra |                | BPEJ na dílu parcely | Parcelní číslo podle |                       | Kód BPEJ | Výměra |                | BPEJ na dílu parcely |
|----------------------|-----------------------|----------|--------|----------------|----------------------|----------------------|-----------------------|----------|--------|----------------|----------------------|
| katastru nemovitostí | zjednodušené evidence |          | ha     | m <sup>2</sup> |                      | katastru nemovitostí | zjednodušené evidence |          | ha     | m <sup>2</sup> |                      |
| 28                   |                       | 52604    | 1      | 04             |                      |                      |                       |          |        |                |                      |
| 736                  |                       | 52604    | 2      | 20             |                      |                      |                       |          |        |                |                      |

Zpřesnění geometrického a polohového určení pozemků podle §50 odst.1 písm. a) katastrálního zákona navržené v tomto geometrickém plánu lze v katastru nemovitostí provést jen na základě souhlasného prohlášení.

| GEOMETRICKÝ PLÁN<br>pro<br>změnu hranic pozemků, průběh vlastnický<br>zpřesněné hranice pozemků | Geometrický plán ověřil úředně oprávněný zeměměřický inženýr:  |  | Stejnopis ověřil úředně oprávněný zeměměřický inženýr:  |  |
|---|--|--|---|--|
|   |  | Jméno, příjmení:<br><b>Ing. Ivona Vašáková</b>                                       | Jméno, příjmení:<br><b>Ing. Ivona Vašáková</b>  |  |
|   | Číslo položky seznamu úředně oprávněných zeměměřických inženýrů:<br><b>2383/2008</b>   | Číslo položky seznamu úředně oprávněných zeměměřických inženýrů:<br><b>2383/2008</b> |   |  |
|   | Dne: <b>14. prosince 2019</b> Číslo: <b>32/2019</b>  | Dne: <b>23.12.2019</b> Číslo: <b>29/2019</b>   |   |  |
|   | Náležitosti a přesnost odpovídá právním předpisům.   |  | Tento stejnopis odpovídá geometrickému plánu v elektronické podobě uloženému v dokumentaci katastrálního úřadu. |  |
| Vyhotovitel: <b>Luboš Jordán</b><br>U Silnice 71/4, Praha 6<br>tel.: 603 419 225                | Katastrální úřad souhlasí s očíslováním parcel.<br><br>KÚ pro Středočeský kraj<br>KP Praha-západ<br>Hana Hrubá<br>PGP-3817/2019-210<br>2019.12.20 14:22:31 CET                                     |  | Ověření stejnopisu geometrického plánu v listinné podobě.   |  |
| Číslo plánu: <b>2022-04446/2019</b>   |  |  |                            |  |
| Okres: <b>Praha-západ</b>   |  |  |   |  |
| Obec: <b>Psáry</b>  |  |  |   |  |
| Kat. území: <b>Dolní Jirčany</b>  |  |  |   |  |
| Mapový list: <b>Praha 5-9/42 (KMD)</b>  | Dosavadním vlastníkům pozemků byla poskytnuta možnost seznámit se v terénu s průběhem navrhovaných nových hranic, které byly označeny předepsaným způsobem:<br><b>plast. mezníky, roxory, zdmi</b> |  |   |  |

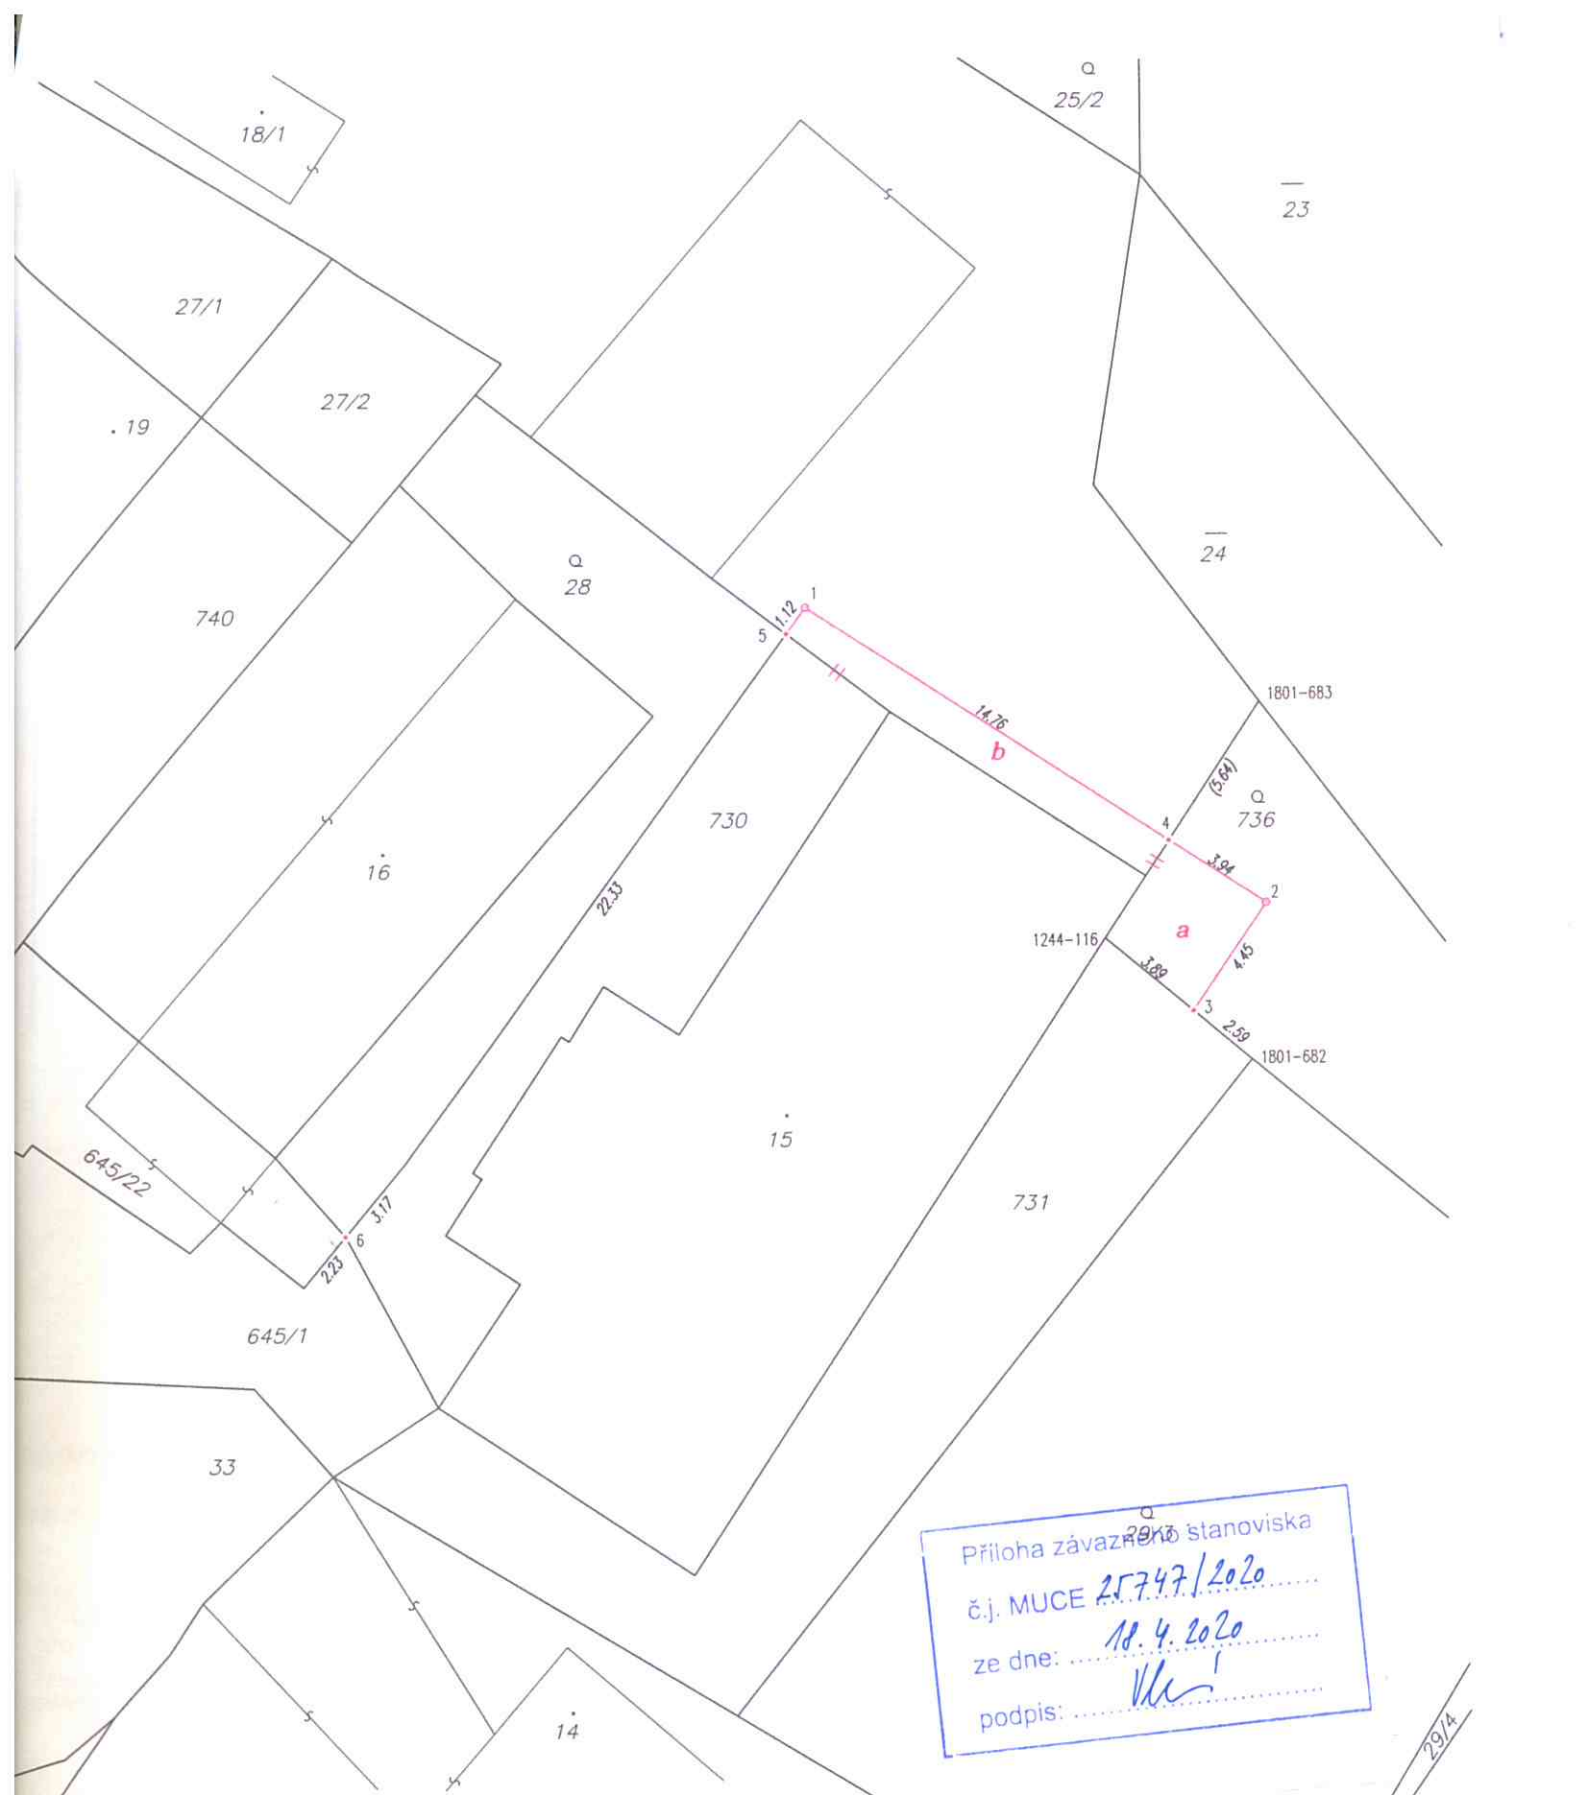

Příloha závazného stanoviska  
 č.j. MUCE 25747/2020  
 ze dne: 10. 4. 2020  
 podpis: *Kleš*

Seznam souřadnic (S-JTSK)

Souřadnice pro zápis do KN

| Č. bodu  | Y         | X          | kód kv. | Poznámka         |
|----------|-----------|------------|---------|------------------|
| 1244-116 | 737774.62 | 1059293.30 | 3       | zeď, ozn. barvou |
| 1801-682 | 737769.65 | 1059297.46 | 8       | zeď, ozn. barvou |
| 1801-683 | 737769.31 | 1059285.27 | 8       |                  |
| 1        | 737784.75 | 1059281.91 | 3       | plast. mezník    |
| 2        | 737769.12 | 1059292.14 | 3       | plast. mezník    |
| 3        | 737771.63 | 1059295.80 | 3       | roh zdi          |
| 4        | 737772.42 | 1059289.98 | 3       | rox.             |
| 5        | 737785.41 | 1059282.81 | 3       | rox.             |
| 6        | 737800.65 | 1059303.21 | 3       | zeď, ozn. barvou |