

LEGENDA



Zájmové uzavírka

PROJEKTANT

3K ZNAČKY s.r.o.
 Jiráskova 1519, 251 01 Říčany
 tel.: +420 323 601 237
 info@3kznacky.cz
 www.3kznacky.cz



AKCE

Výstavba kanalizace a oprava
 komunikace Psáry

INVESTOR

Krajská správa a údržba silnic
 Středočeského kraje

HL. INŽ. PROJEKTU

Ing. Jan Vaňek
 vanek@3kznacky.cz

VYPRACOVAL

Jiří Černík
 cernik@3kznacky.cz

KONTROLOVAL

Ing. Jan Vaňek
 vanek@3kznacky.cz

Příloha

Zájmové území

KRAJ

STŘEDOČESKÝ KRAJ

OBEC

PSÁRY

Měřítko

1:5000

Datum

5/2020


Formát A4

A4

Kopie č.

Příloha č.

A

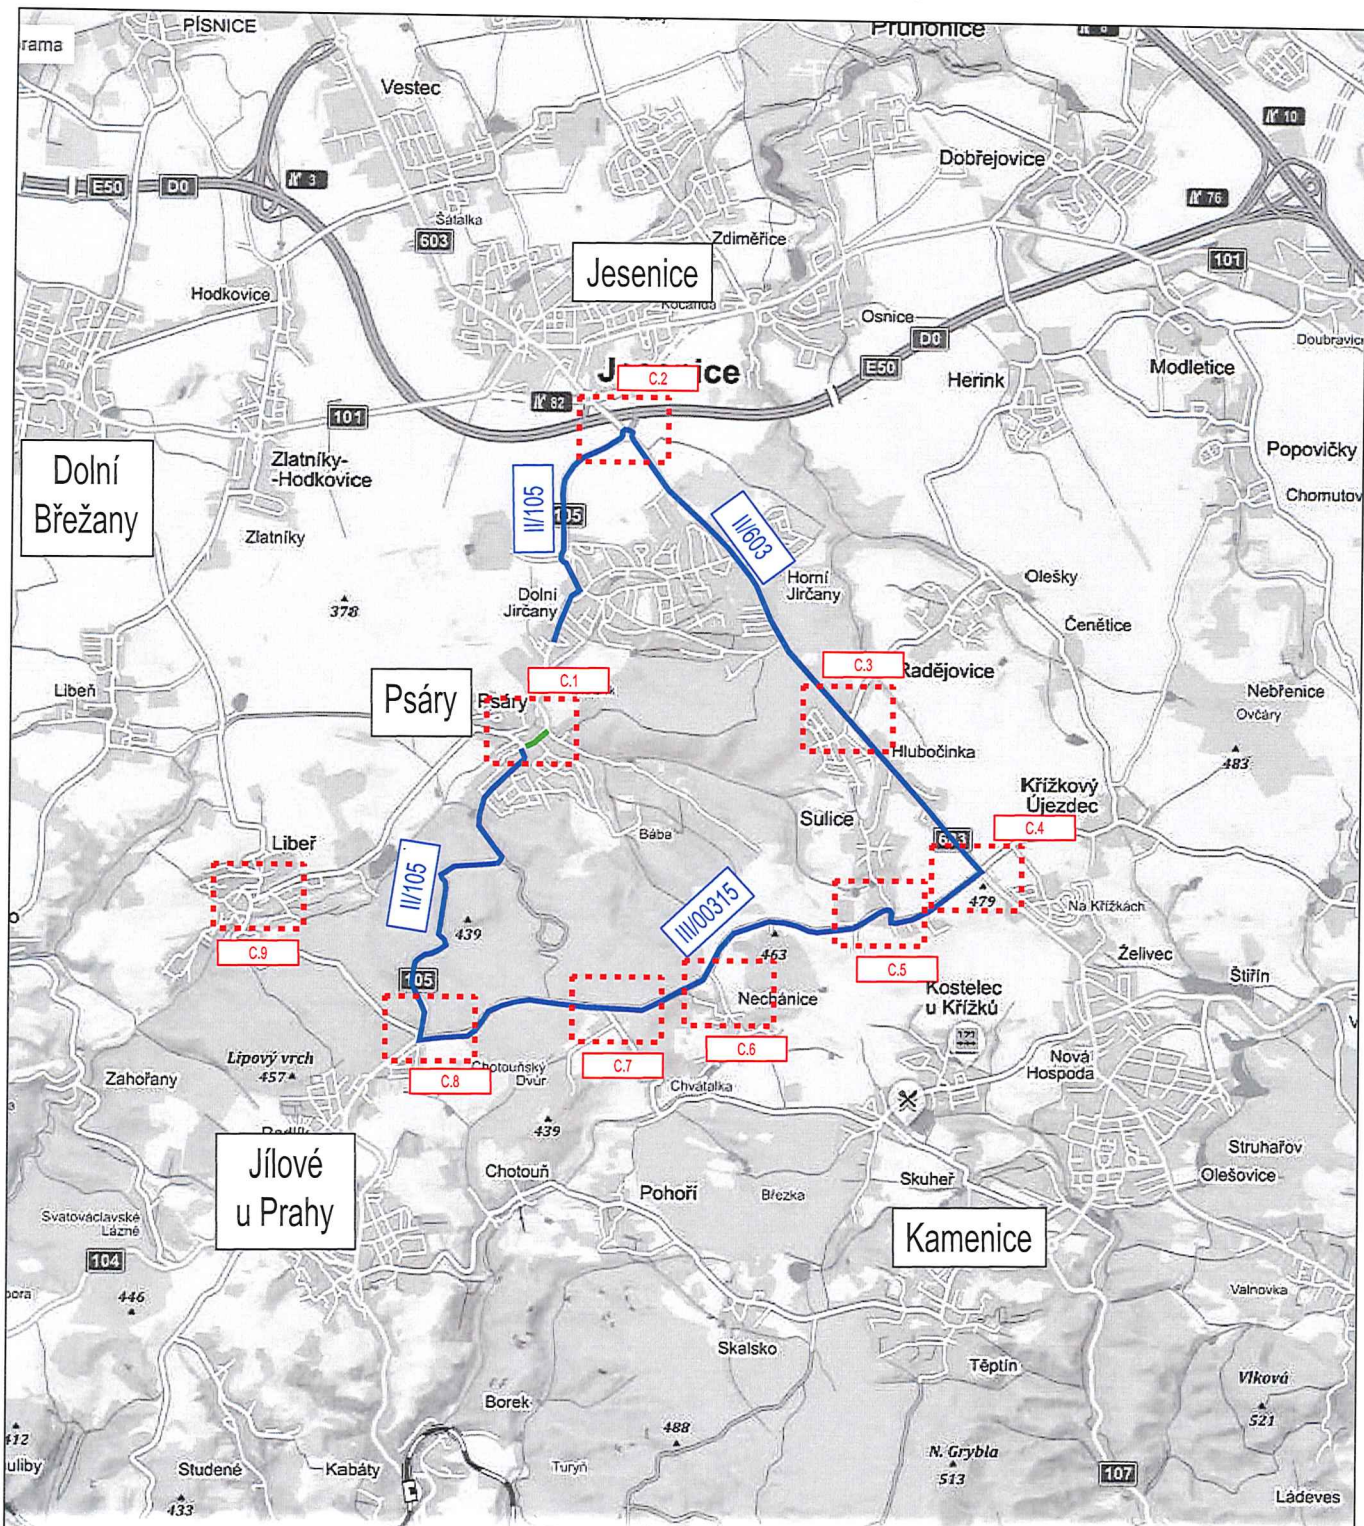

LEGENDA

- Zájmové území
 - Objízdňá trasa
 - Úplná uzavírka
- Etapa 1

PROJEKTANT

3K ZNAČKY s.r.o.
 Jiráskova 1519, 251 01 Říčany
 tel.: +420 323 601 237
 info@3kznacky.cz
 www.3kznacky.cz



AKCE

Výstavba kanalizace a oprava
 komunikace Psáry

INVESTOR

Krajská správa a údržba silnic
 Středočeského kraje

HL. INŽ. PROJEKTU	VYPRACOVAL	KONTROLOVAL
Ing. Jan Vaňek vanek@3kznacky.cz	Jiří Černík cernik@3kznacky.cz	Ing. Jan Vaňek vanek@3kznacky.cz

Příloha

Přehledná mapa

KRAJ	OBEC	Měřítko	Datum	Formát A4	Kopie č.	Příloha č.
STŘEDOČESKÝ KRAJ	PSÁRY	1:5000	5/2020	A4		B

KOPIROVÁNÍ A ROZMNOŽOVÁNÍ POUZE PO PŘEDCHOZÍM SOUHLASÍ 3K ZNAČKY s.r.o.