



# PŘEHLEDNÁ SITUACE

## Libeř - chodníky podél silnice III/00315

Na Ovčíně

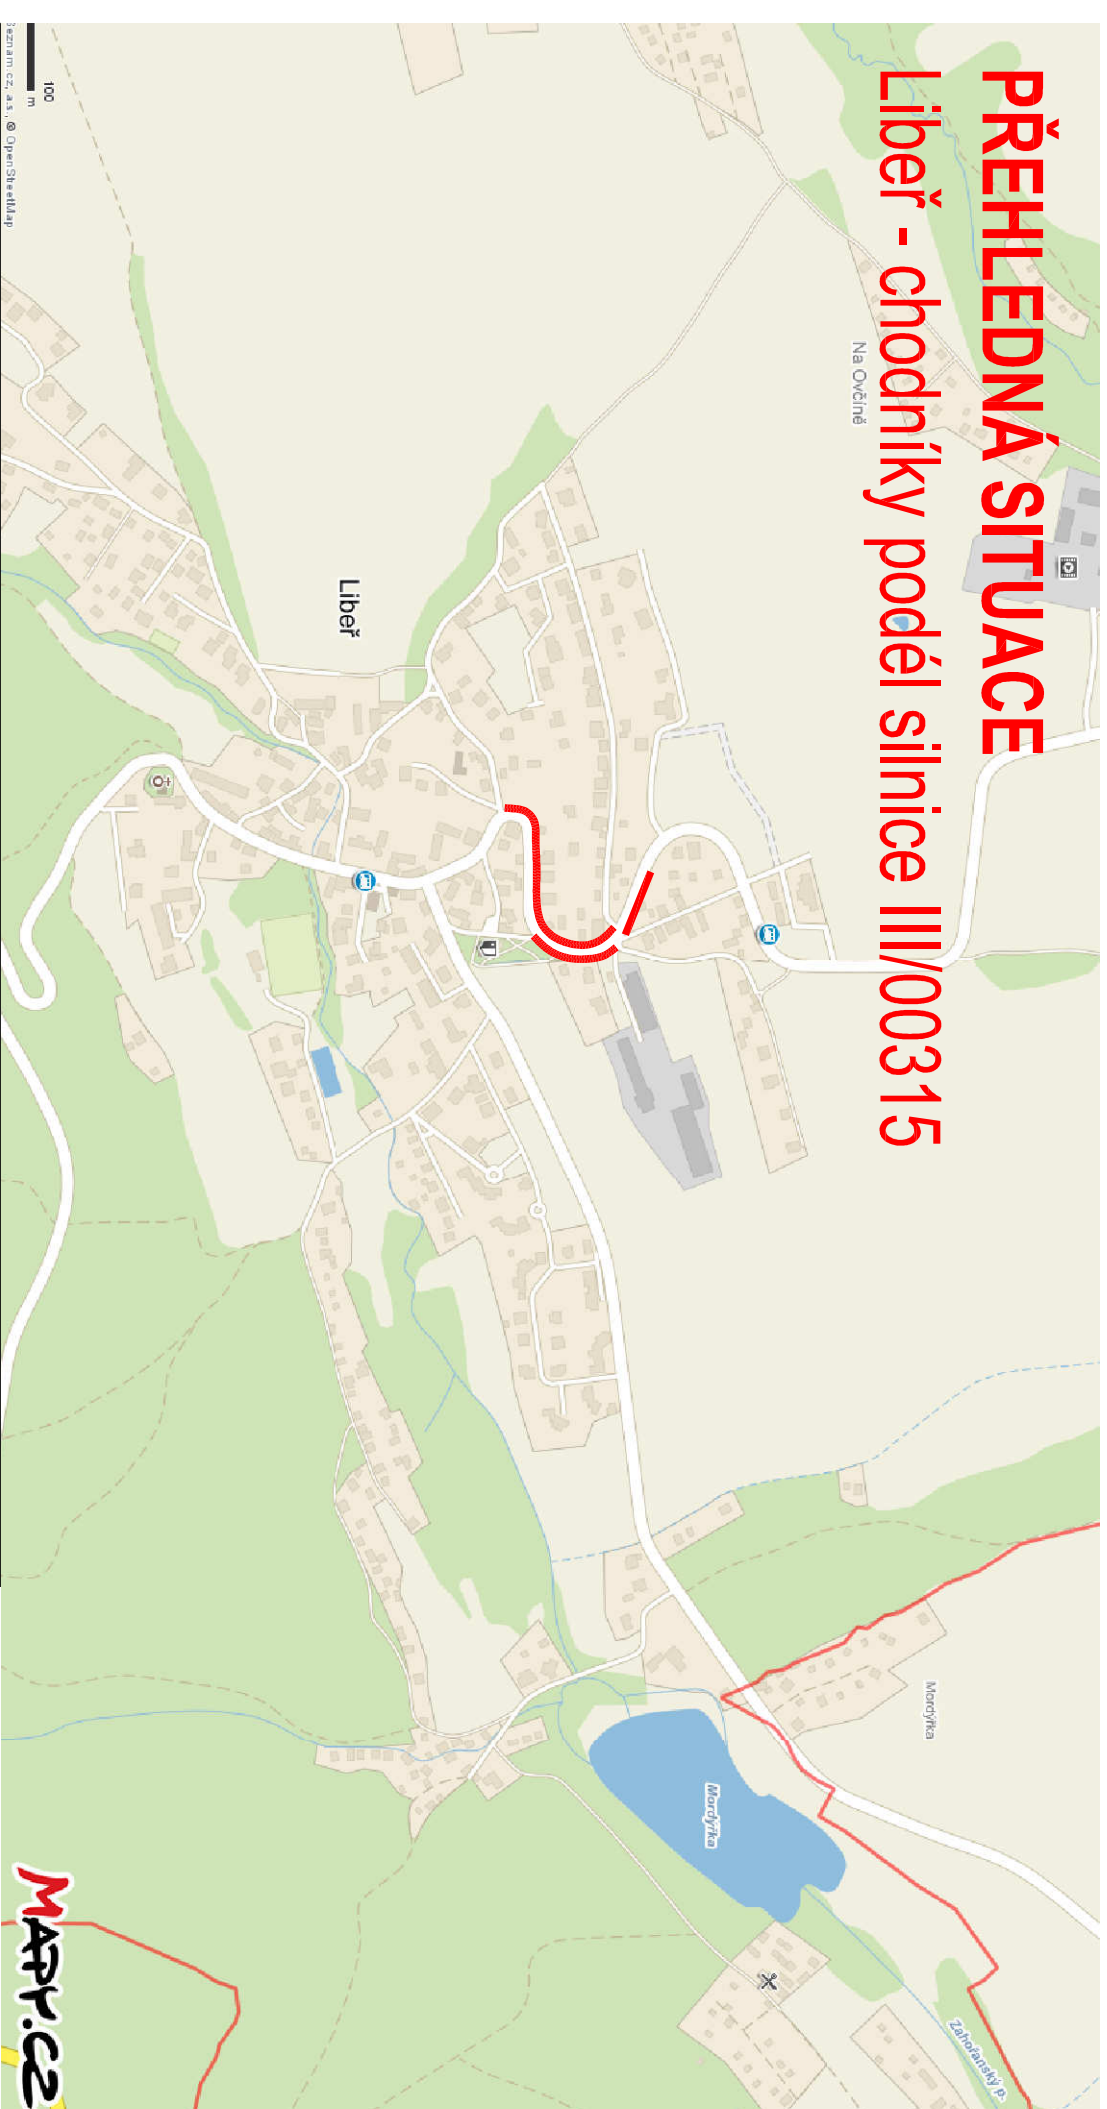

Soutř.systém: JTSK  
Vřřk.systém: BpV

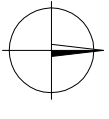

### LIBEŘ-CHODNÍKY PODEL SILNICE III/00315, centřální část PROJEKTOVÁ DOKUMENTACE

**LUCIDA s.r.o.**  
PROJEKCE A INŽENÝRING  
MARIE OBLUKOVÉ 34, PRAHA 4

HP : Inž. Josef STANKO  
VYPRACOVAL : Inž. Marek PALEČEK  
PROJESE : komunikace  
ZAK. OISLO : 7287-3

LOKALITA : střední část obce INVESTOR : OÚ Libeř  
Libeř

DATA : 10/2016

MEŘITVO: -

OBSAH :  
PŘEHLEDNÁ SITUACE

číslo přílohy: B.1.

číslo page: -