



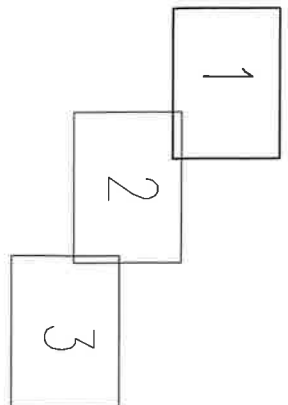

Zdřes hranic je proveden dle mapy KMD.


měřil :	zpracoval :	kreslil :	Jordán GEOMETRIČKA KANCELÁŘ U Slniče 27/4 161 00 Praha 6 tel.: 803 419 225
L. Jurdán	Ing. I. Voščeková	Ing. I. Voščeková	
Investor :	OÚ Psdý, Pražská 137, 252 44 Psdý		
Název díky :	k.ú. Psdý a Dolní Jirčany Změnění polohopisu a výškopisu pro projekt komunikace v ulici Na Stráni – úsek 1		formát : 3x A3 datum : 11/2022 č. zakázky : 0082-08/08/2022
souřadnicový systém :	S-JTSK	účelová mapa	1:200
výškový systém :	Bpv		klad 1-3

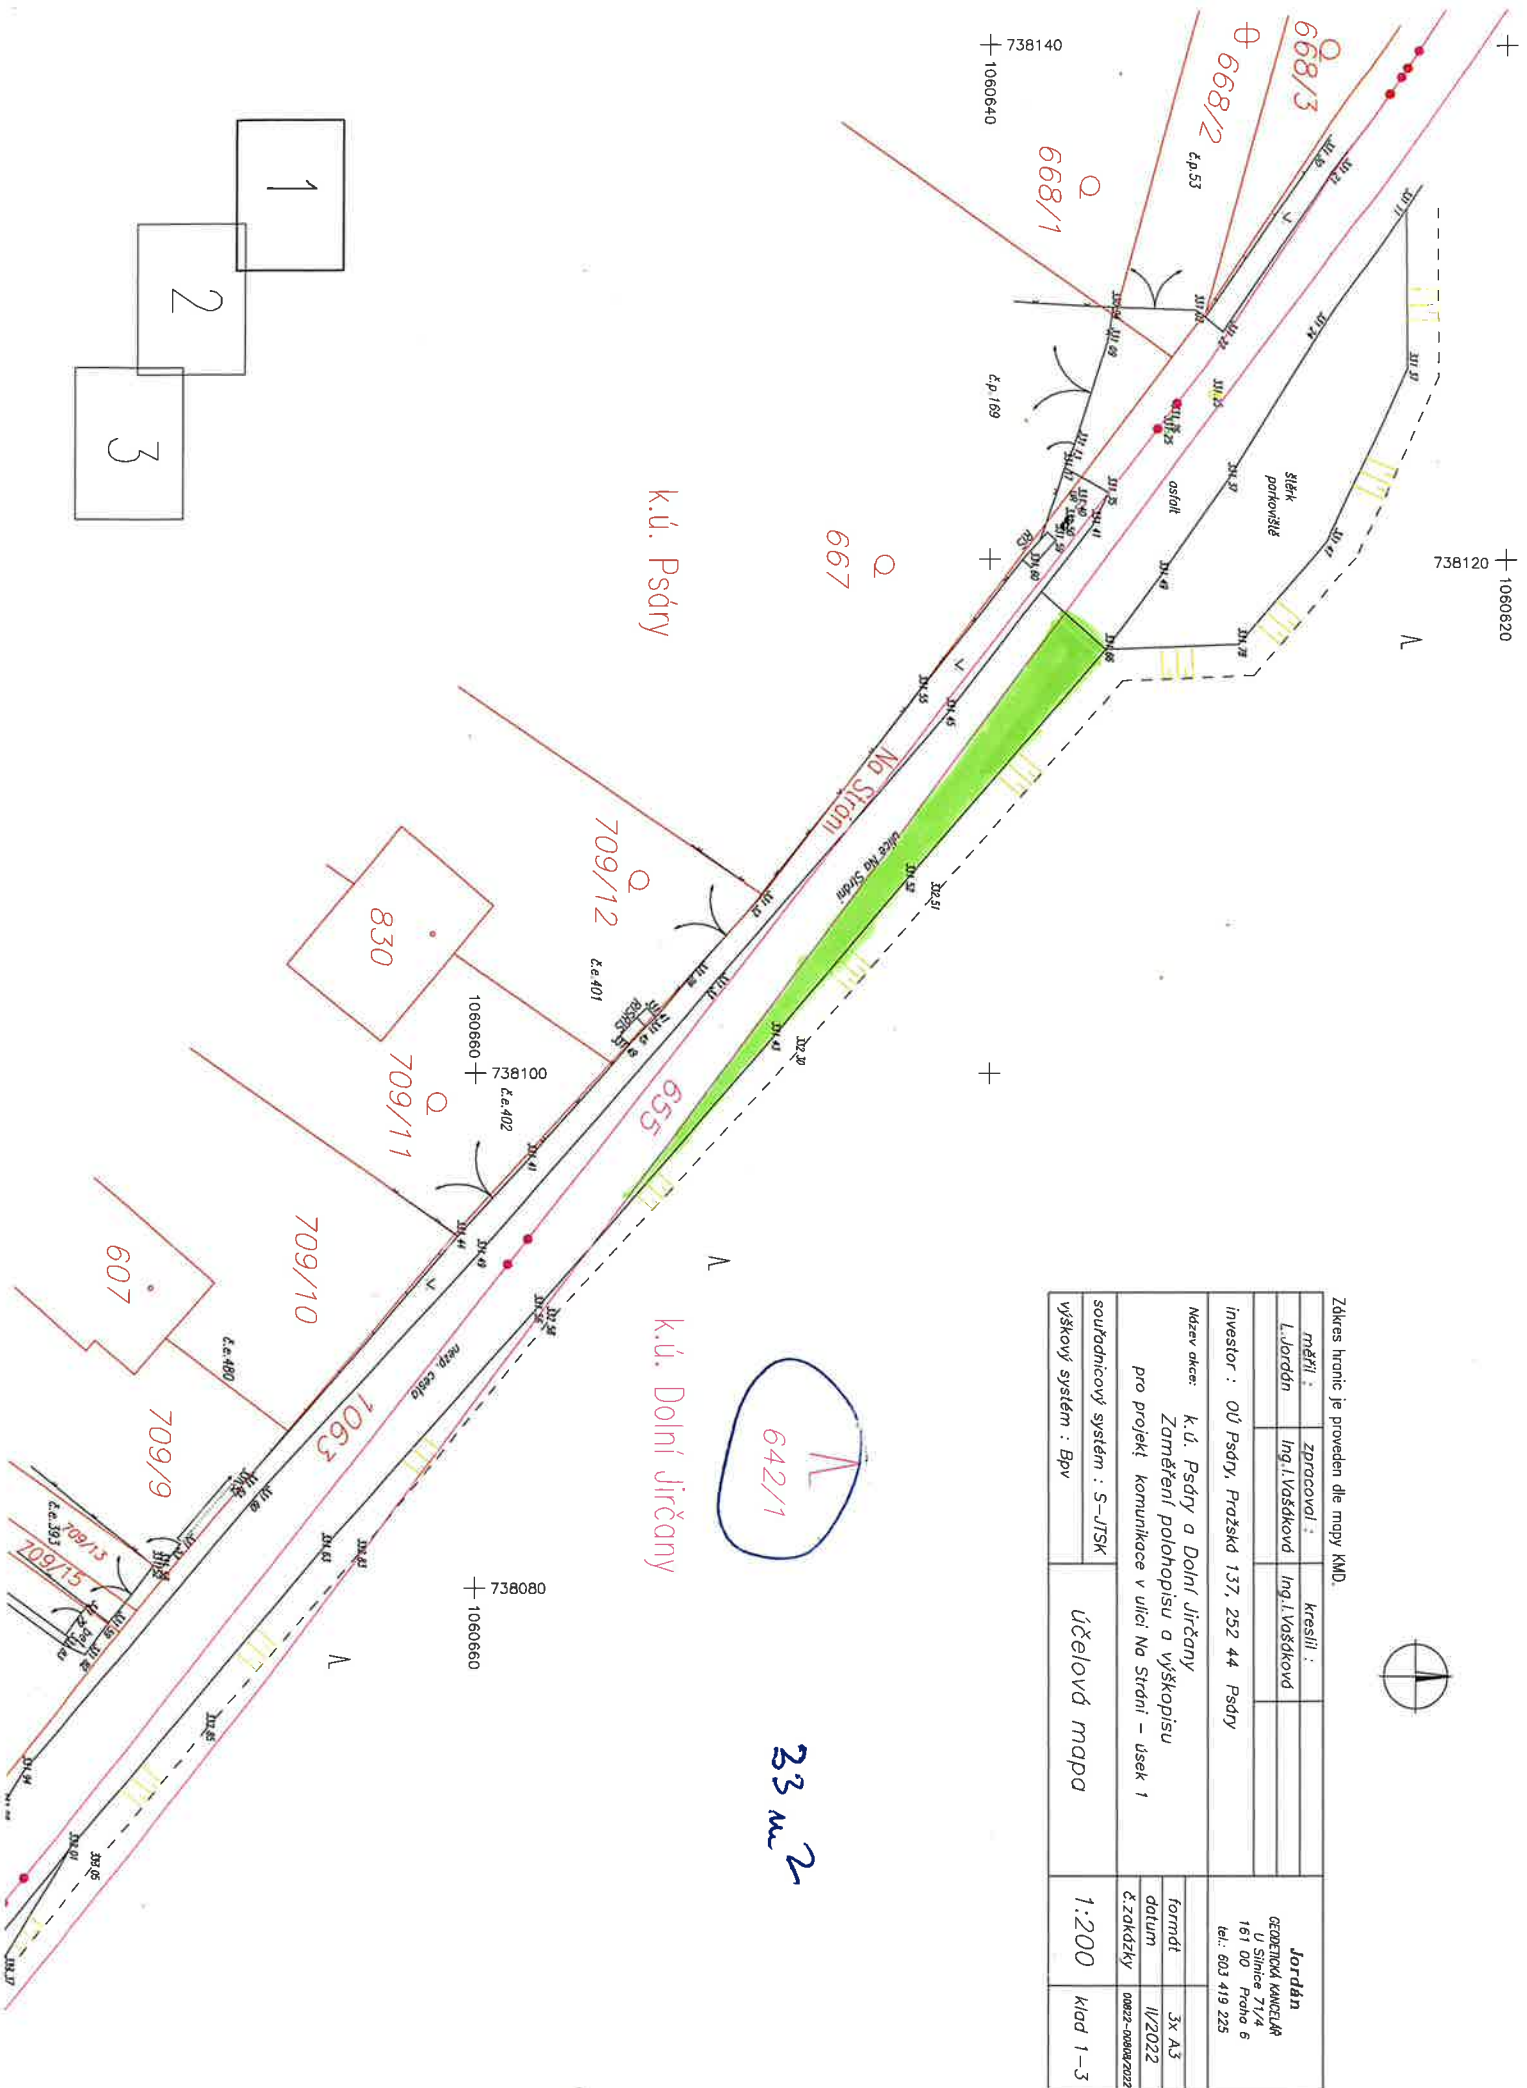



Zákes hranic je proveden dle mapy KMD.

měříti :	zpracoval :	kreslí :	Jordán GEOMETRICKÁ KANCELARIE U Šimona 7/14 101 00 Praha 6 tel.: 603 419 225
L. Jordán	Ing. I. Vaščíková	Ing. I. Vaščíková	
investor :	OÚ Psdřy, Pražská 137, 252 44 Psdřy		
Název akce :	k.ú. Psdřy a Dolní Jirčany domeňení situace pro projekt komunikace v ulici Na Stráni – úsek 1		
souřadnicový systém :	S-UTSK	účelová mapa	formát : A3 datum : VI/2024 č.zakázky : 0112+01192024
výškový systém :	Bpv	1:200	

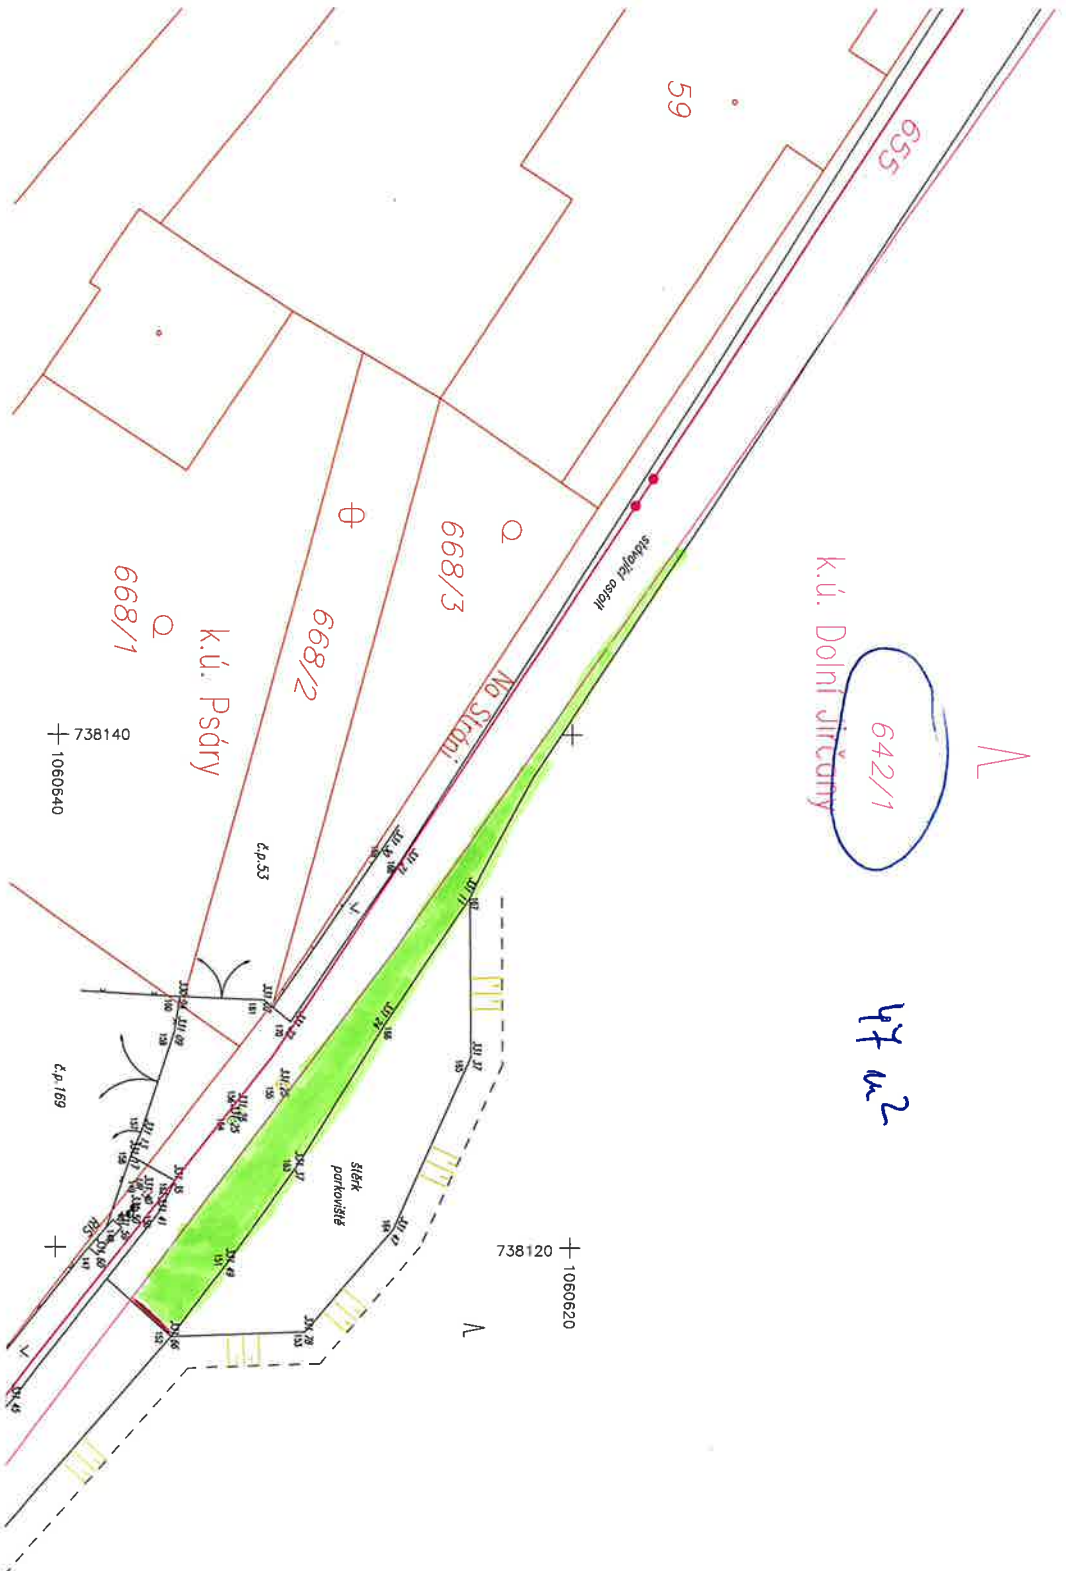

k.ú. Dolní Jirčany

642/1

47 a2

59

668/3

668/2

668/1

k.ú. Psdřy

738140
1060640

738120
1060620

+