
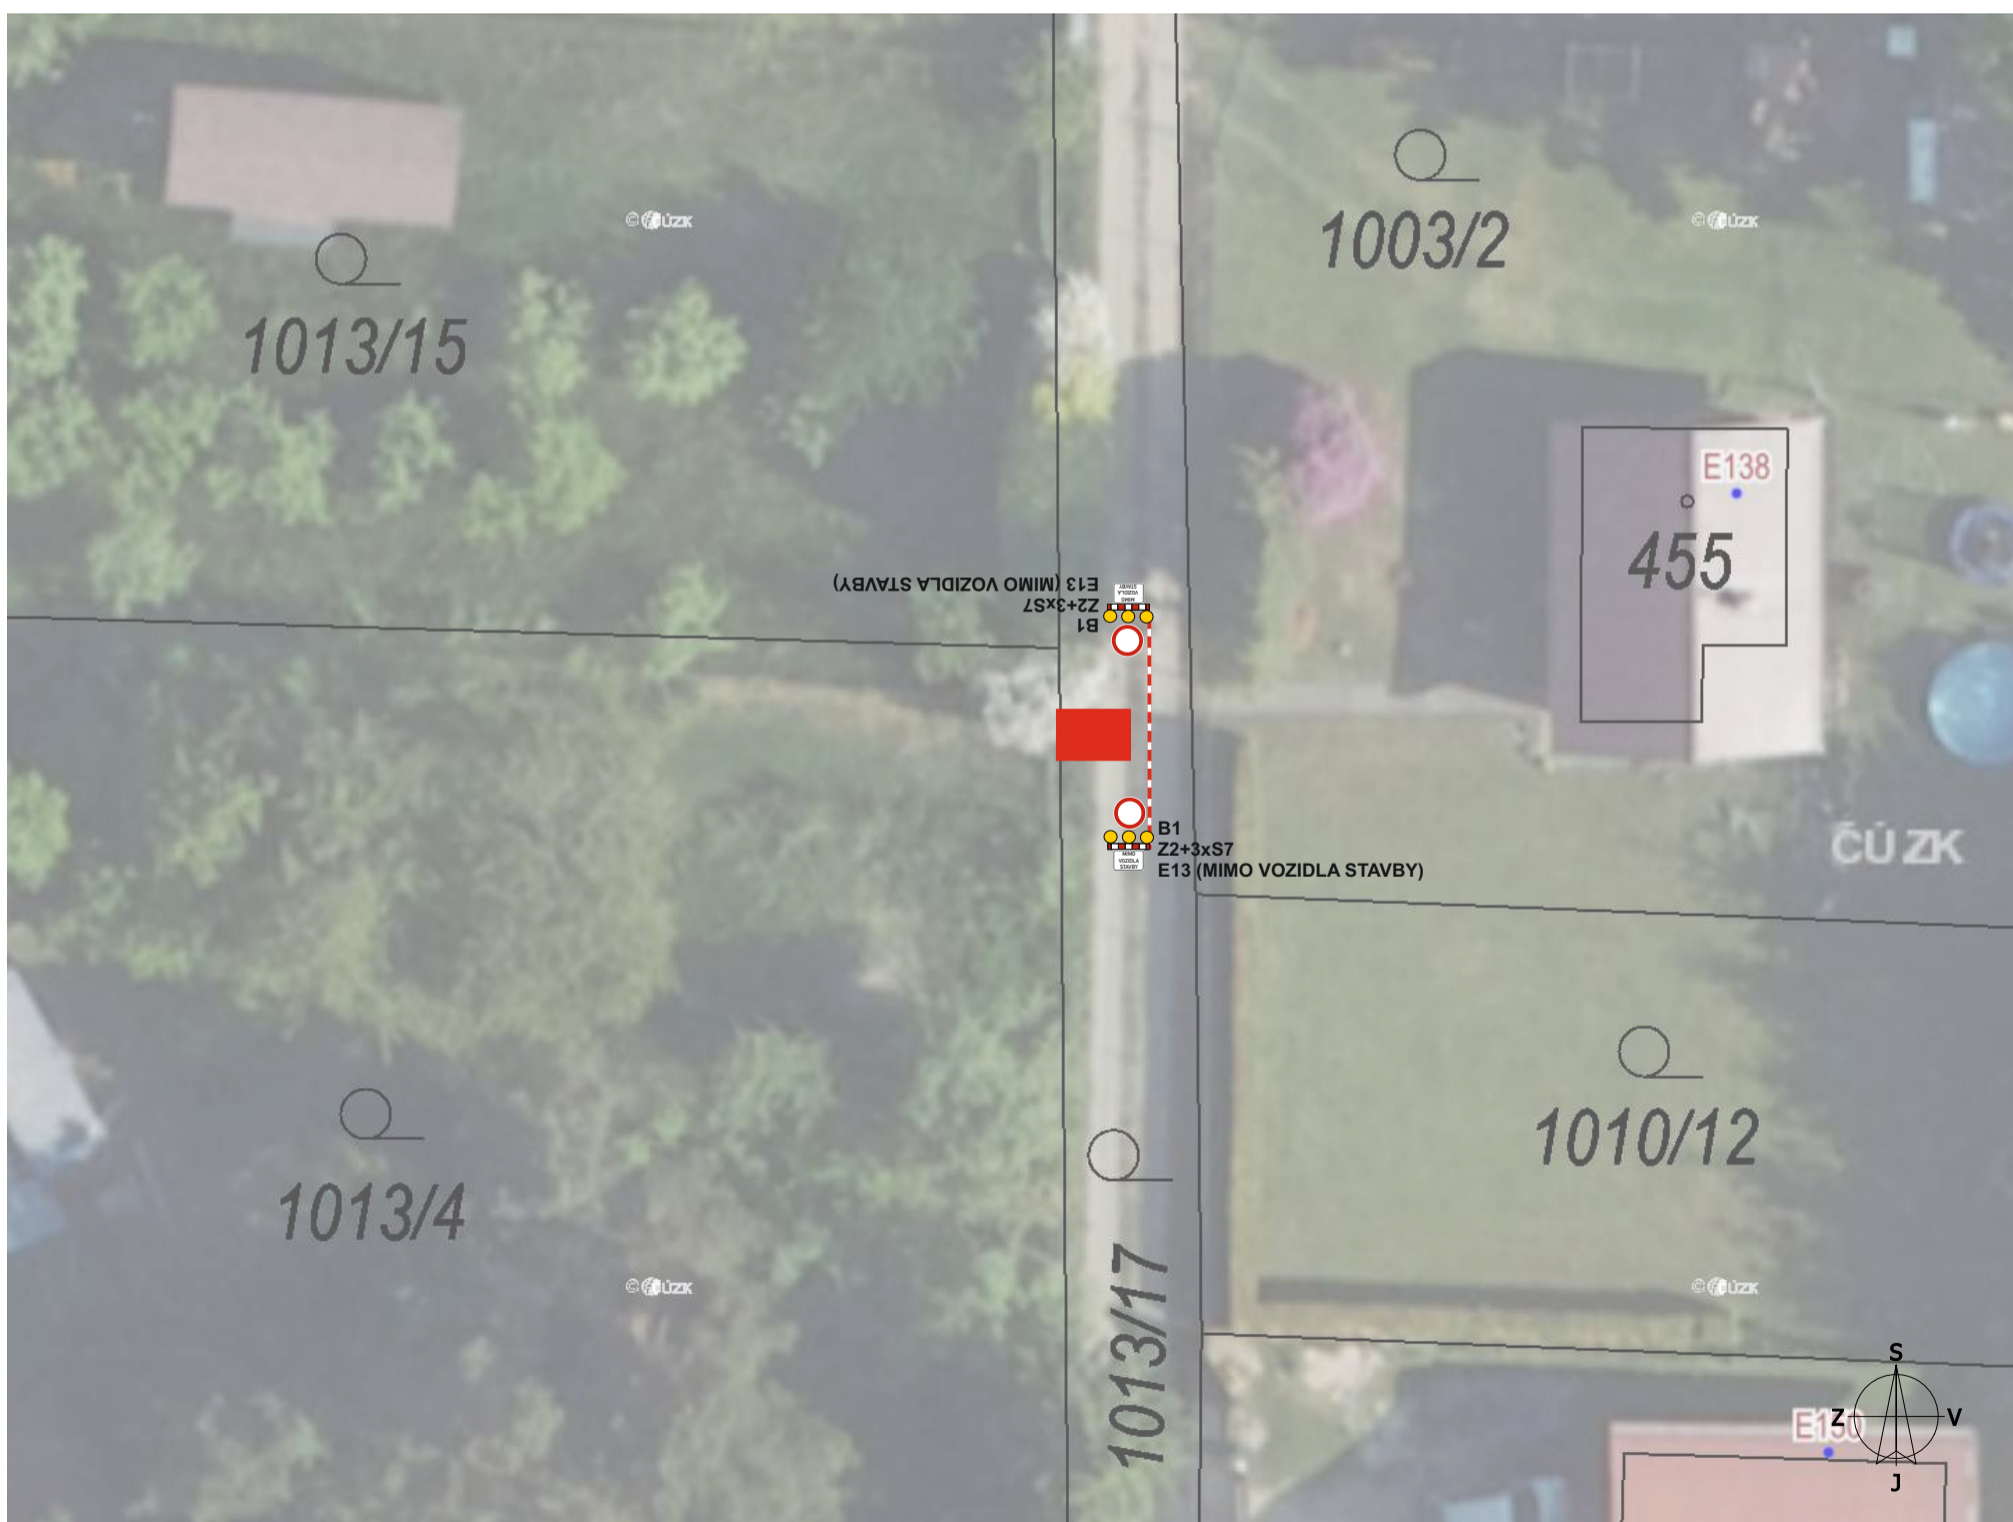


Akce:	K_Psáry č.parc.1013/4,HDS DOPRAVNĚ - INŽENÝRSKÉ OPATŘENÍ		Vypracoval: Michal Trenčinský
Název listu:	Přehledná situace	List č.: 1	Číslo stavby: IV-12-6035381
			Formát: 1x A4

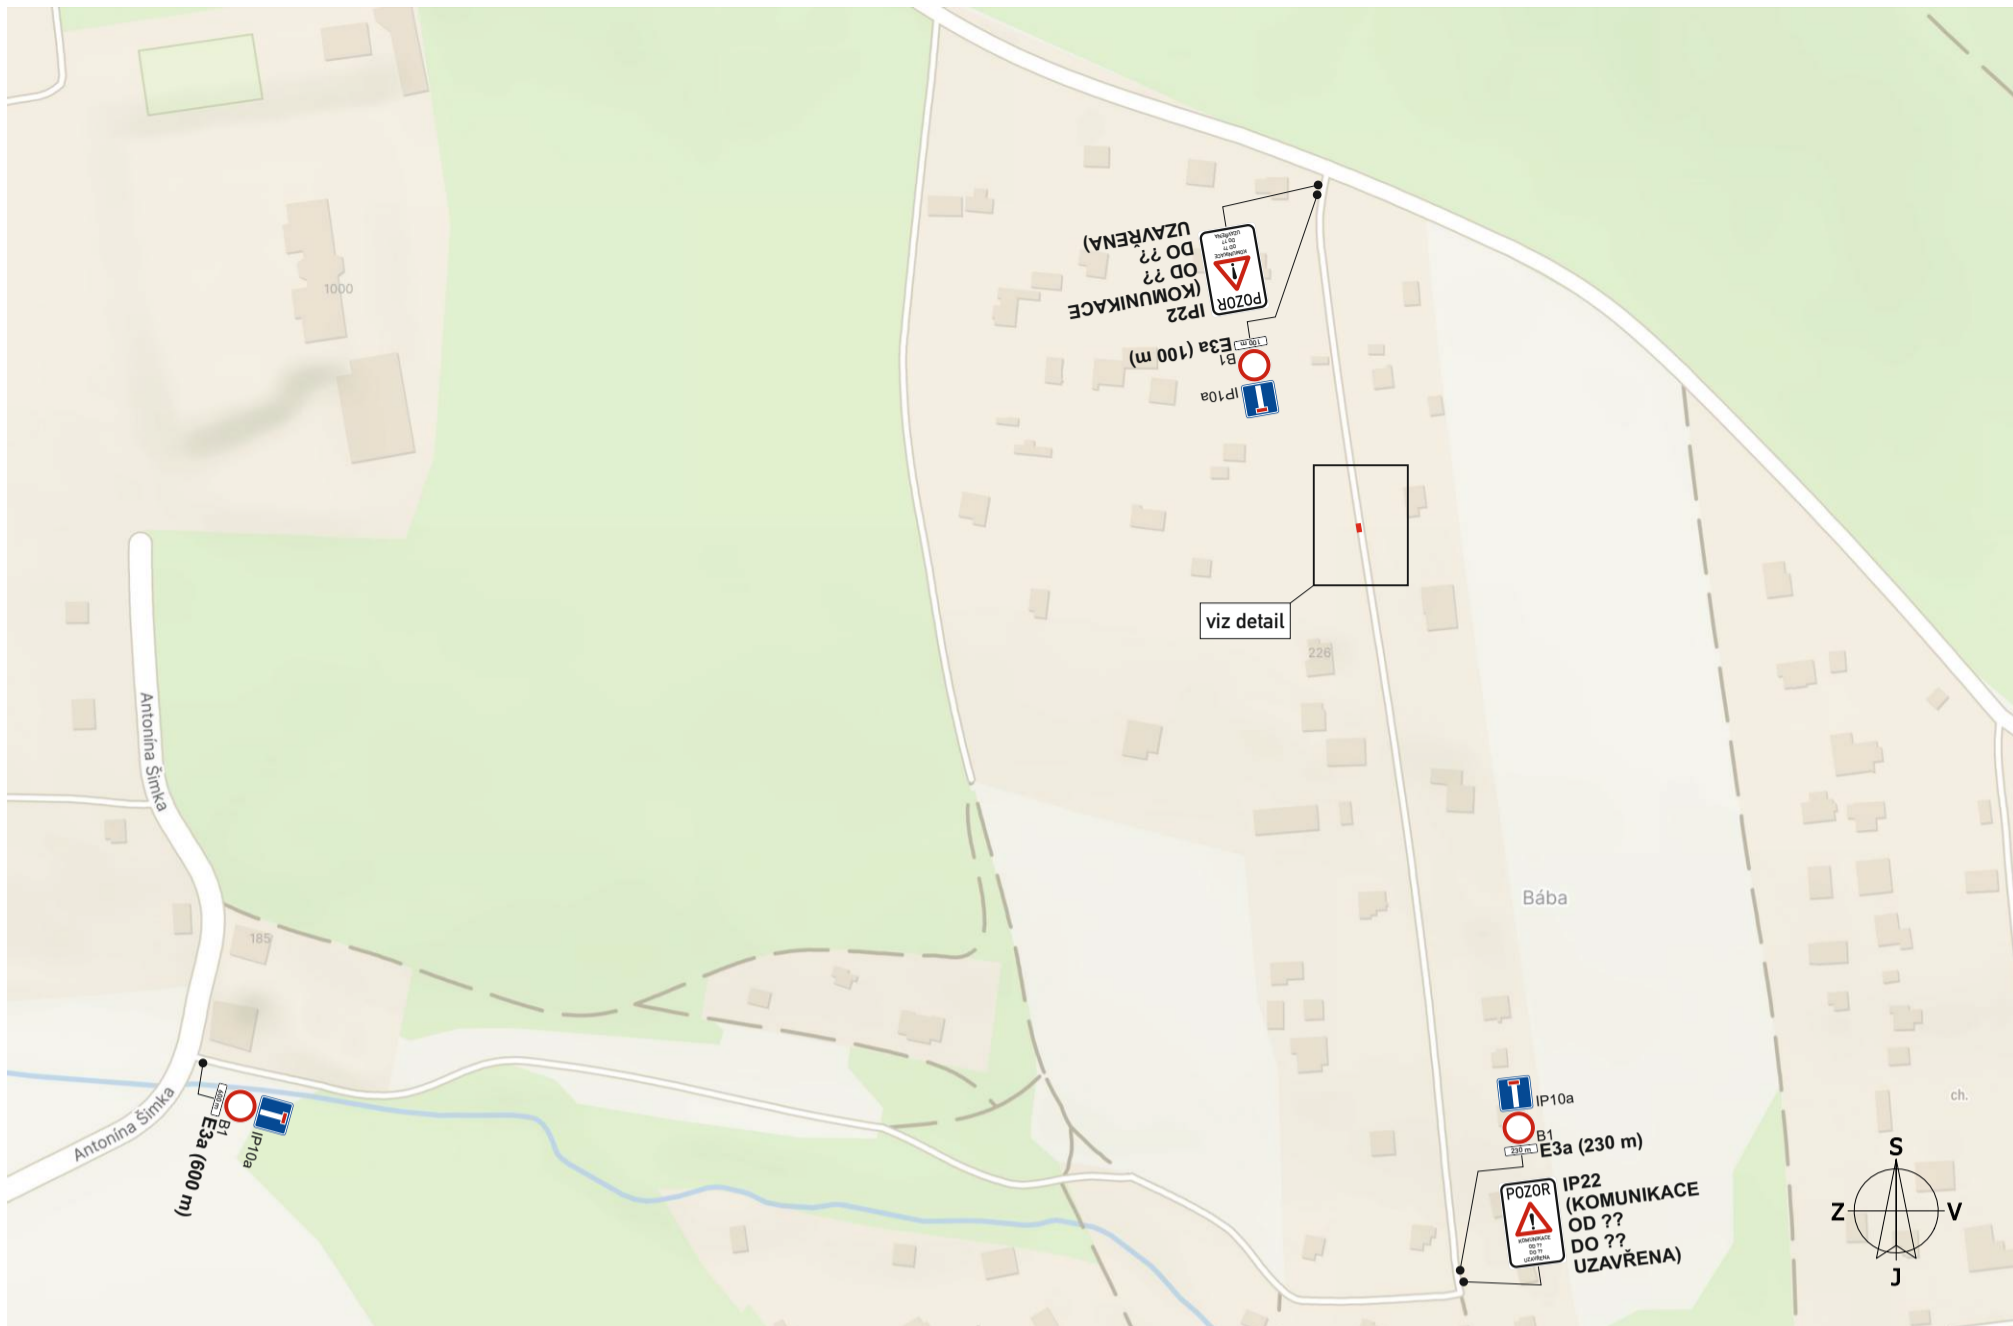

Přístup k dotčeným nemovitostem bude zachován.
DZ IP22 osadit min. 7 dní předem s uvedeným termínem úplné uzavírky.

Akce:	K_Psáry č.parc.1013/4,HDS DOPRAVNĚ - INŽENÝRSKÉ OPATŘENÍ		Vypracoval: Michal Trenčínský	
Název listu:	Označení pracovního místa		Datum: 07/2024	Číslo stavby: IV-12-6035381
			List č.: 2	Formát: 1x A4