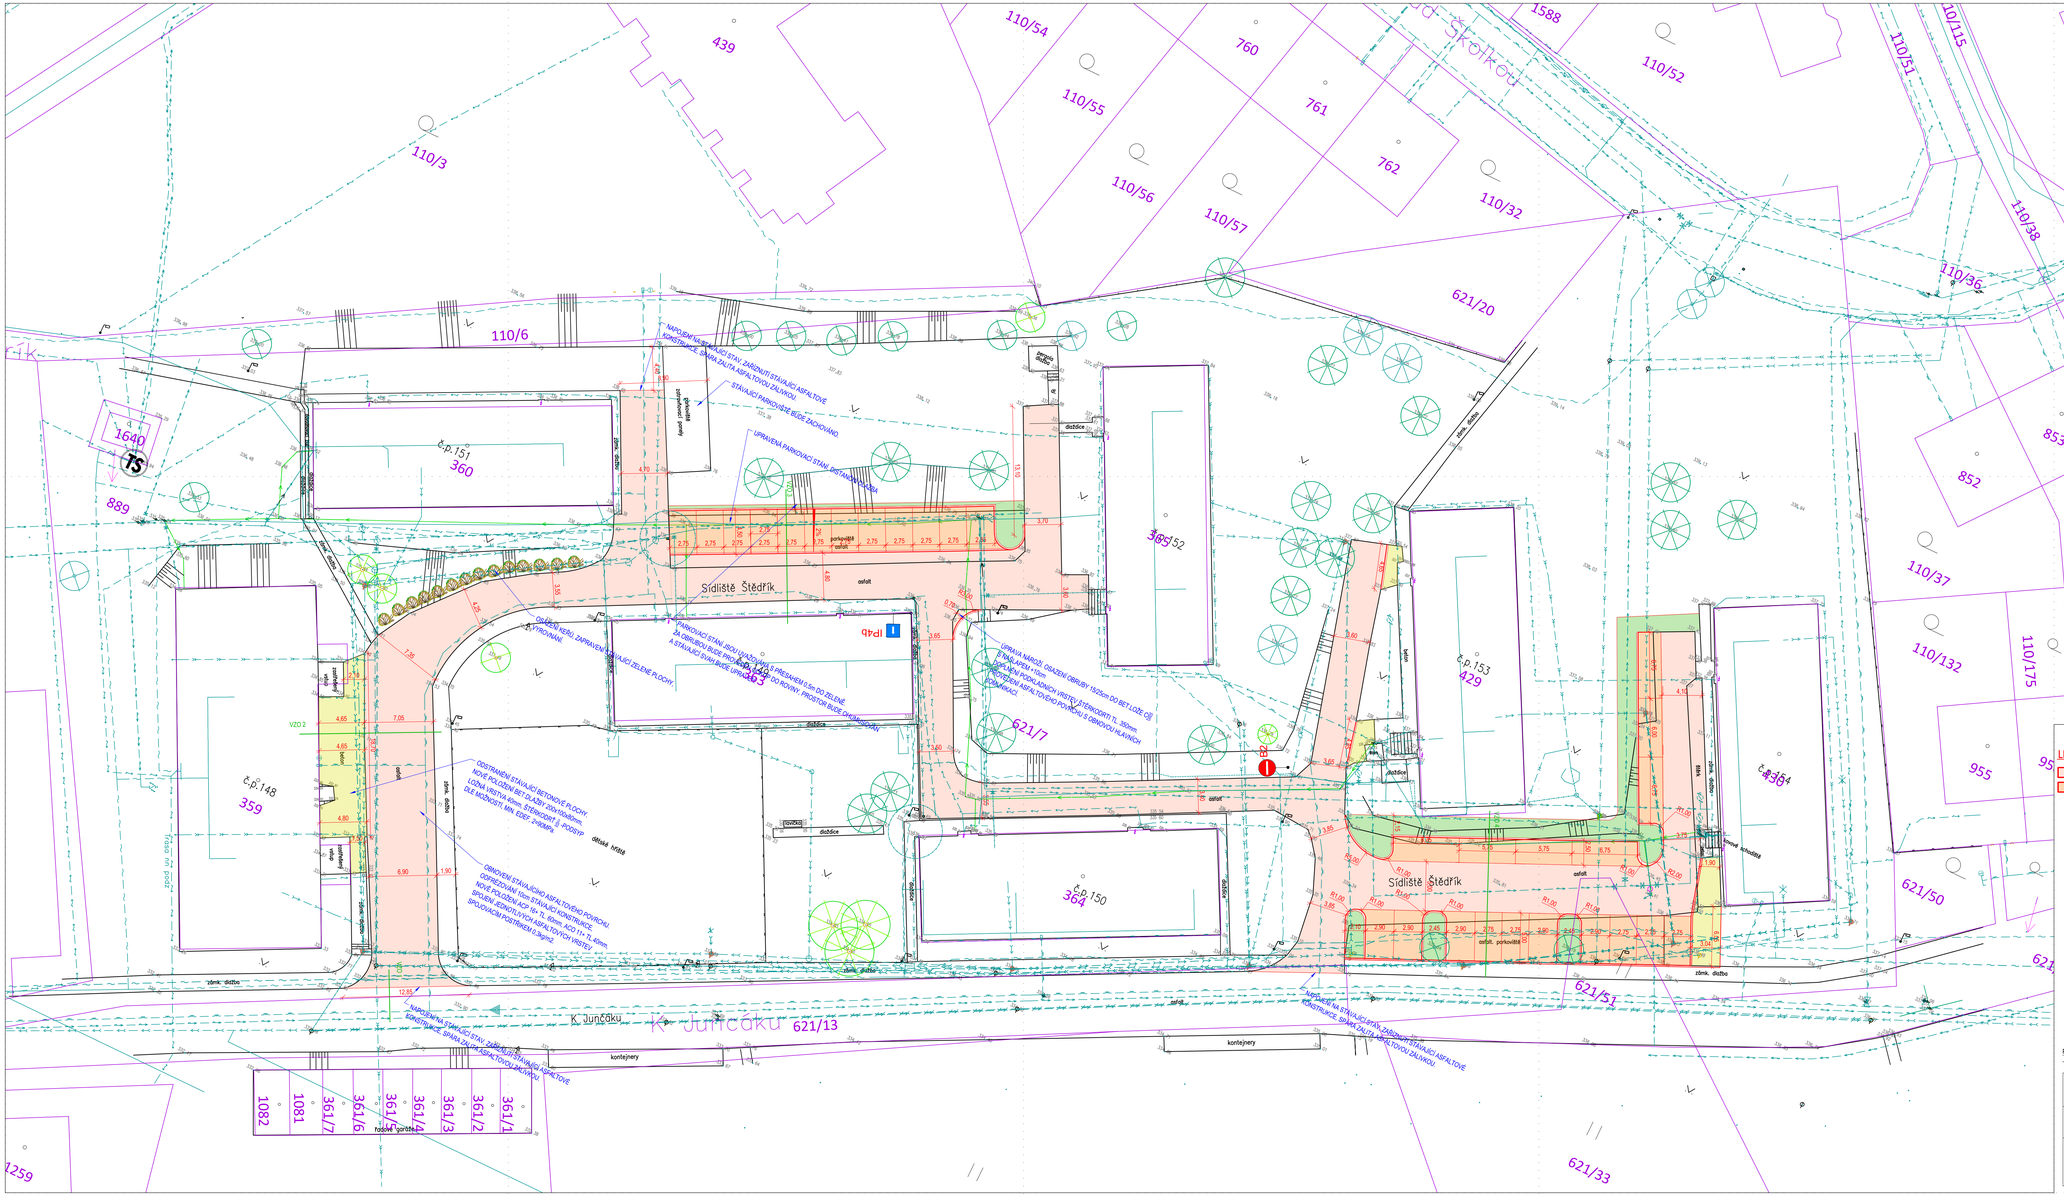

LEGENDA PLOCH:

- OBYTNÁ ZÓNA–BETONOVÁ DLAŽBA
- VNITŘNÍ DOPRAVNÍ PLOCHY, KOMUNIKACE, PARKOVACÍ STÁNÍ–BETONOVÁ DLAŽBA

POZNÁMKA:

ALL PLAN	www.all-plan.cz	TEL: 607 566 738 EMAIL: ALLPLAN.PROJEKT@GMAIL.COM	11/2024 2
MĚŘÍTKO 1:250	KONTROLOVAL:	ING.DRBOHLAV, Ph.D.	2024-044
	VYPRACOVAL:	ING.DRBOHLAV, Ph.D.	
NÁZEV: OBNOVA POVRCHU, SÍDLIŠTĚ ŠTĚDŘÍK			
SO: .	SITUACE		002