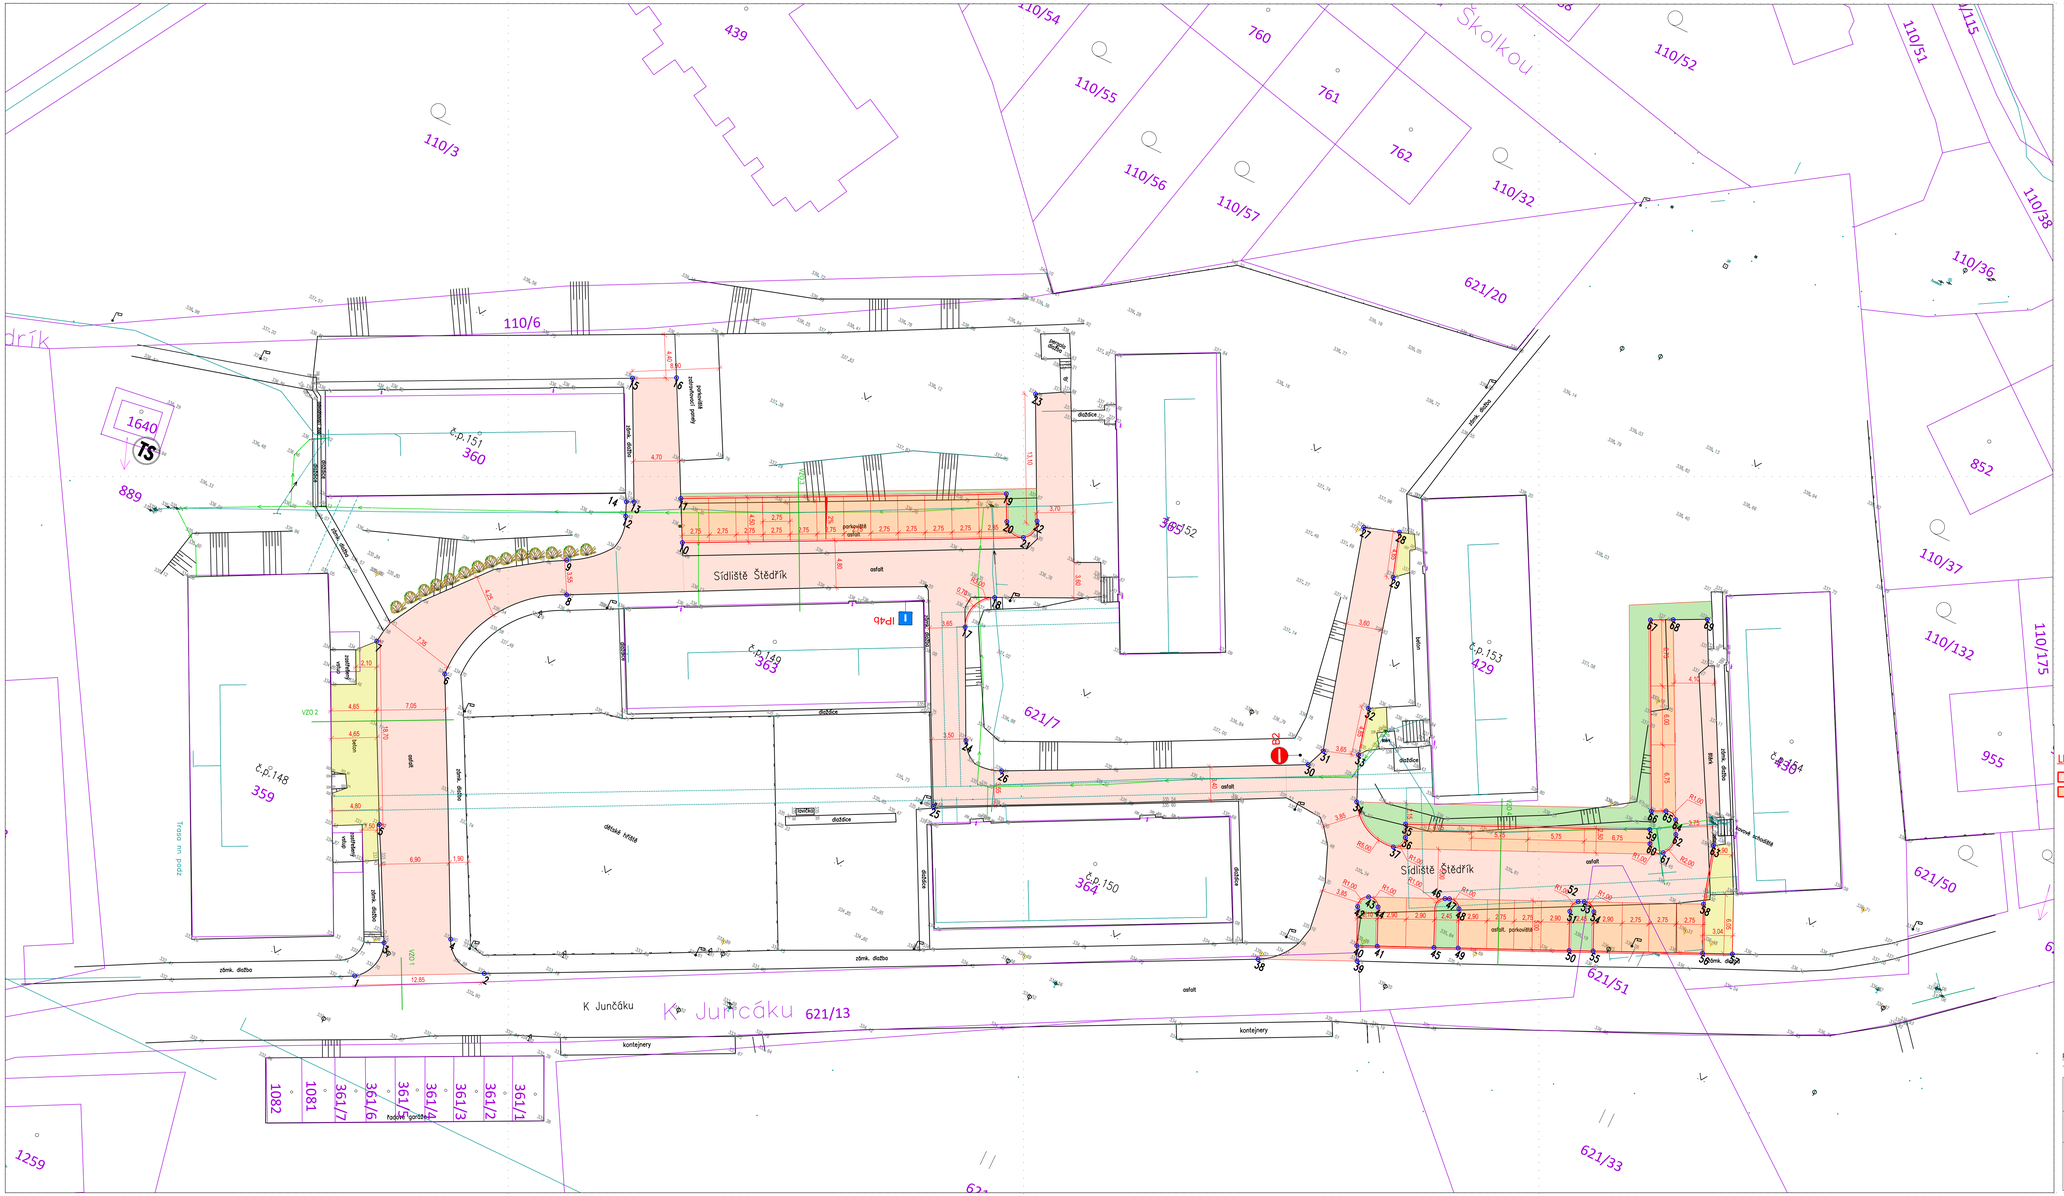

CISLO	Poloha Y	Poloha X	CISLO	Poloha Y	Poloha X
1	738182.7200	1059864.3846	36	738092.3341	1059805.3359
2	738170.9235	1059858.4445	37	738093.0181	1059806.7248
3	738181.4864	1059860.0448	38	738100.4954	1059823.0092
4	738175.5166	1059856.7826	39	738091.3162	1059818.8111
5	738187.1336	1059849.4010	40	738092.0185	1059817.4043
6	738187.7681	1059832.6765	41	738090.1193	1059816.5504
7	738195.4600	1059832.6700	42	738093.6689	1059813.7694
8	738180.0600	1059820.0200	43	738093.0822	1059812.4029
9	738181.5800	1059816.8300	44	738091.7797	1059812.9078
10	738171.7493	1059810.1125	45	738084.8481	1059814.1667
11	738173.8289	1059806.1207	46	738085.9973	1059809.1988
12	738178.1100	1059810.2000	47	738085.5845	1059809.0121
13	738177.9881	1059808.5065	48	738084.2625	1059809.5085
14	738178.6965	1059808.8412	49	738082.6022	1059813.1510
15	738183.5900	1059797.2100	50	738072.3088	1059808.4887
16	738179.5593	1059795.2254	51	738073.9679	1059804.8490
17	738142.0513	1059805.3984	52	738073.6354	1059803.5984
18	738140.6469	1059801.3742	53	738073.0633	1059803.3376
19	738144.1467	1059791.3392	54	738071.7386	1059803.8328
20	738142.8776	1059793.8775	55	738070.0795	1059807.4725
21	738140.6530	1059794.6099	56	738059.9338	1059802.8477
22	738140.1195	1059792.4970	57	738057.1552	1059801.6061
23	738145.8700	1059780.8900	58	738062.0077	1059798.2981
24	738136.9637	1059815.8109	59	738070.2308	1059793.8041
25	738137.0532	1059823.3057	60	738069.5962	1059795.1109
26	738132.3554	1059817.0092	61	738067.9726	1059795.3637
27	738109.8500	1059778.6500	62	738067.6216	1059793.1105
28	738106.3573	1059777.5307	63	738063.6900	1059792.4700
29	738104.9400	1059781.9480	64	738068.2837	1059791.7621
30	738104.4865	1059802.9112	65	738069.5650	1059791.3981
31	738103.6949	1059801.0027	66	738070.9142	1059792.0533
32	738101.4300	1059795.0920	67	738079.4259	1059774.5275
33	738100.2839	1059799.7925	68	738077.3451	1059773.4953
34	738098.3762	1059804.1998	69	738074.2354	1059771.9592
35	738092.9019	1059804.0900			

LEGENDA PLOCH:

OBYTNÁ ZÓNA-BETONOVÁ DLAŽBA

VNITŘNÍ DOPRAVNÍ PLOCHY, KOMUNIKACE, PARKOVACÍ STÁNÍ-BETONOVÁ DLAŽBA

POZNÁMKA:

ALL PLAN	www.all-plan.cz	TEL: 607 566 738 EMAIL: ALLPLAN.PROJEKT@GMAIL.COM	11/2024
MĚŘÍTKO 1:250	KONTROLOVAL:	ING.DRBOHLAV, Ph.D.	2
	VYPRACOVAL:	ING.DRBOHLAV, Ph.D.	2024-044

NÁZEV: OBNOVA POVRCHU, SÍDLIŠTĚ ŠTĚDŘÍK

SO: .

VYTYČOVACÍ VÝKRES

003