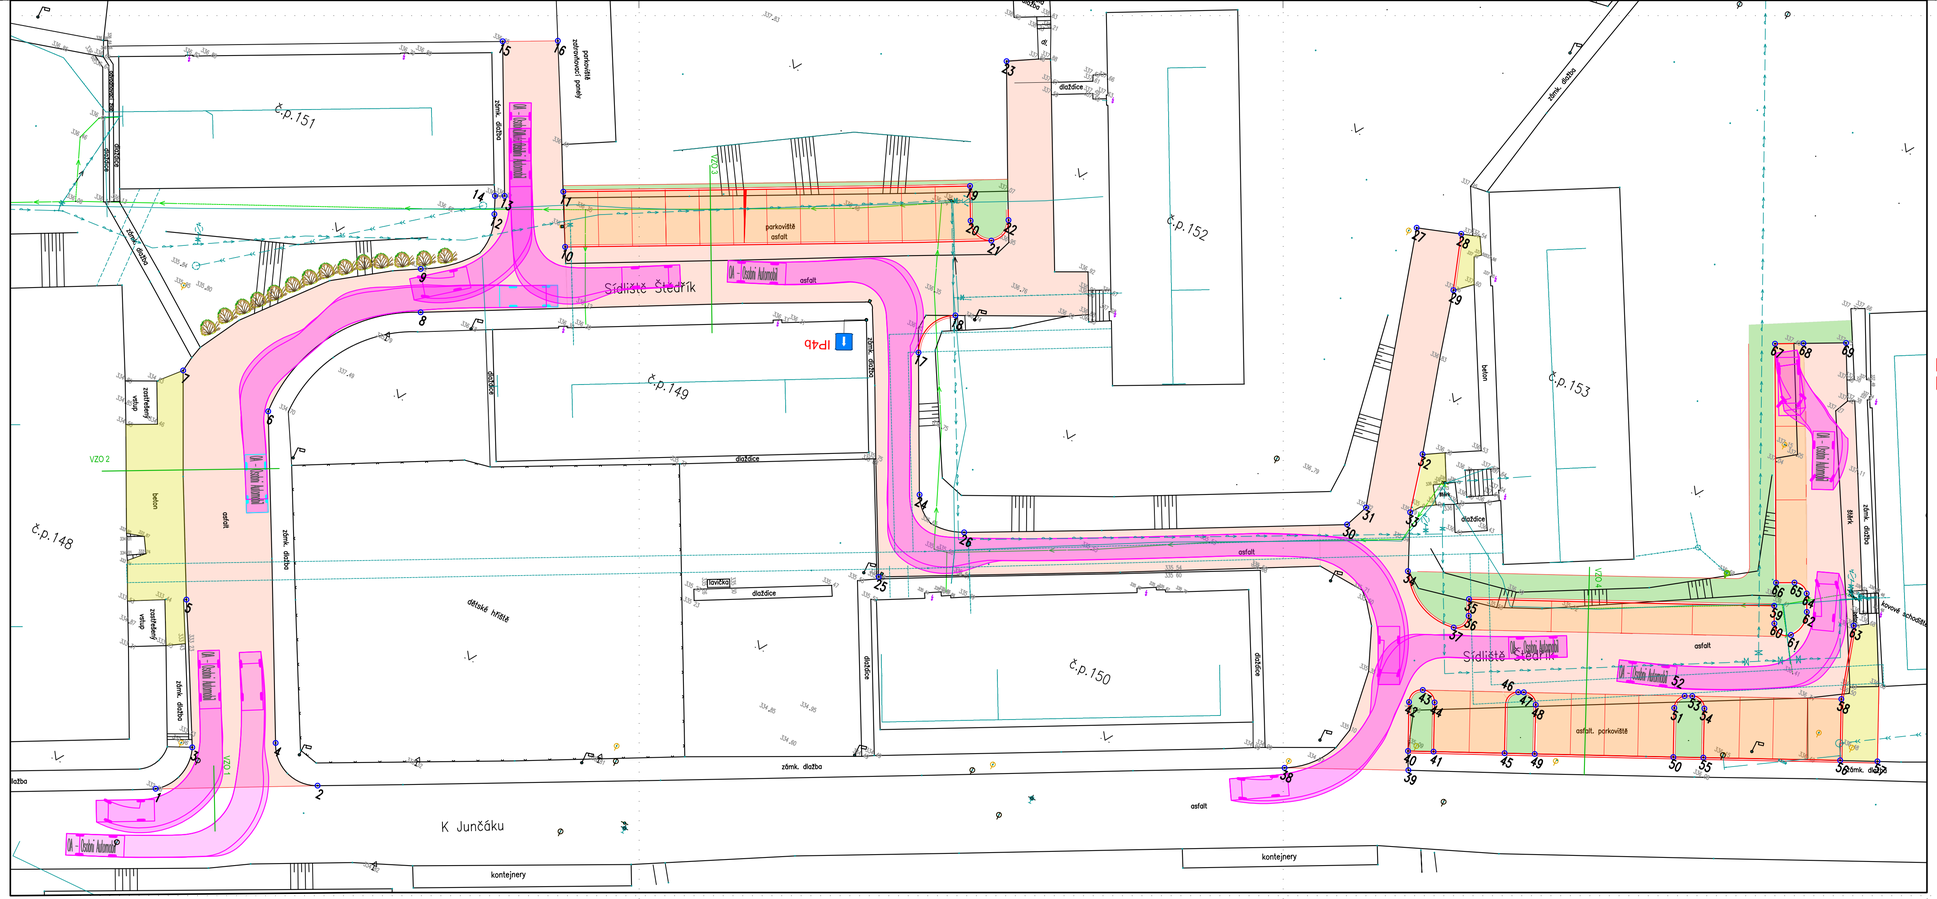

OBYTNÁ ZÓNA–BETONOVÁ DLAŽBA

VNITŘNÍ DOPRAVNÍ PLOCHY, KOMUNIKACE, PARKOVACÍ STÁNÍ–BETONOVÁ DLAŽBA

POZNÁMKA:

ALL PLAN
www.all-plan.cz
TEL: 607 566 738
EMAIL ALLPLAN.PROJEKT@GMAIL.COM

MĚŘÍTKO 1:250	KONTROLOVAL:	ING.DRBOHLAV, Ph.D.
	VYPRACOVAL:	ING.DRBOHLAV, Ph.D.

NÁZEV: OBNOVA POVRCHU, SÍDLIŠTĚ ŠTĚDŘÍK
SO: .

VLEČNÉ KŘIVKY

2 11/2024
2024-044

004