



VZOROVÝ ŘEZ 1

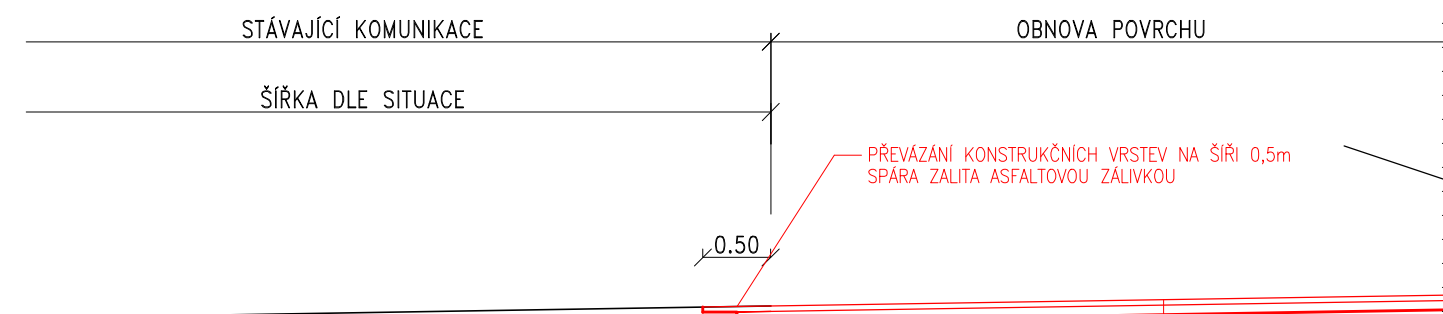

KONSTRUKCE ① – ASFALTOVÁ KONSTRUKCE

ASFALTOVÝ BETON PRO OBRUSNOU VRSTVU AC011	40 mm	ČSN 73 6121
SPOJOVACÍ POSTŘÍK	0,4kg/m ²	ČSN 73 6129
ASFALTOVÝ BETON PRO PODKLADNÍ VRSTVY ACP16+	70 mm	ČSN 73 6121
INFILTRAČNÍ POSTŘÍK	0,7kg/m ²	ČSN 73 6129

VZOROVÝ ŘEZ 3

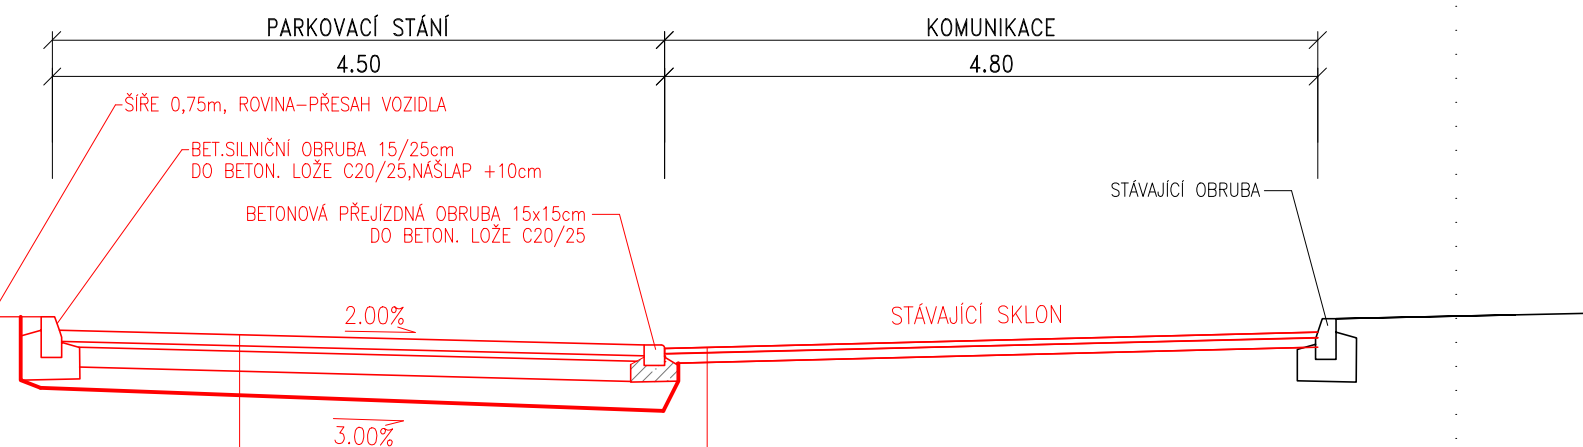


KONSTRUKCE ① – ASFALTOVÁ KONSTRUKCE

ASFALTOVÝ BETON PRO OBRUSNOU VRSTVU AC011	40 mm	ČSN 73 6121
SPOJOVACÍ POSTŘÍK	0,4kg/m ²	ČSN 73 6129
ASFALTOVÝ BETON PRO PODKLADNÍ VRSTVY ACP16+	70 mm	ČSN 73 6121
INFILTRAČNÍ POSTŘÍK	0,7kg/m ²	ČSN 73 6129

KONSTRUKCE ② – PARKOVIŠTĚ, BETONOVÁ DLAŽBA

BETONOVÁ DLAŽBA	D	80 mm	ČSN 73 6131
LOŽNÁ VRSTVA Z DRČENÉHO KAMENIVA	L	40 mm	ČSN 73 6126
MECHANICKY ZPEVNĚNÉ KAMENIVO	MZK	150 mm	ČSN 73 6126
ŠTĚRKODRŤ	ŠDe	min. 150 mm	ČSN 73 6126
CELKEM		min. 420 mm	

VZOROVÝ ŘEZ 3

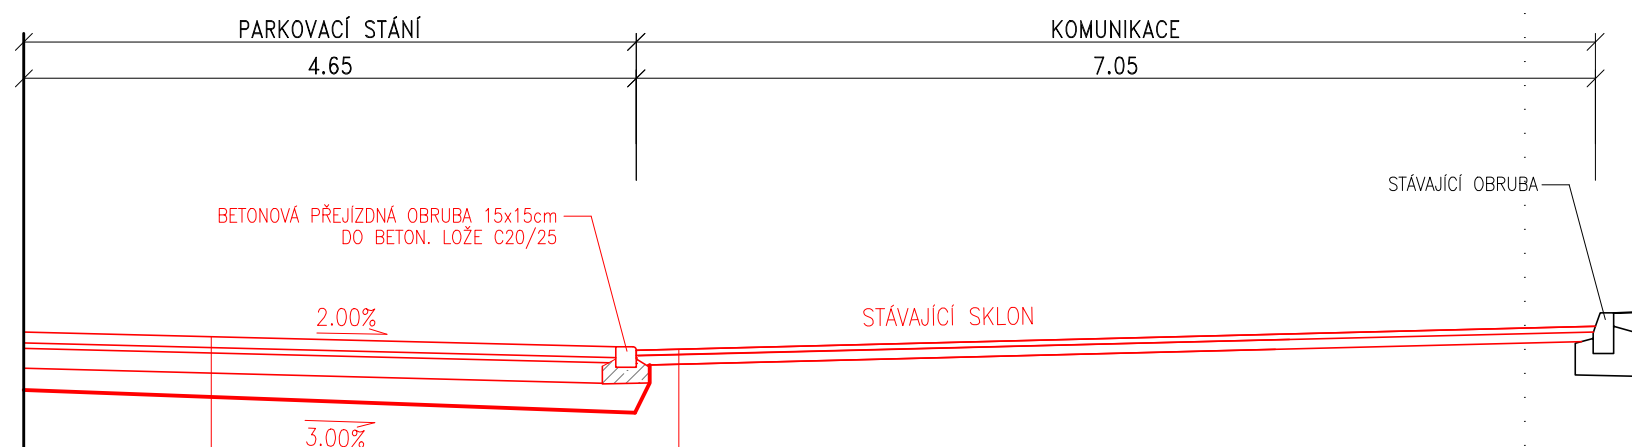


KONSTRUKCE ① – ASFALTOVÁ KONSTRUKCE

ASFALTOVÝ BETON PRO OBRUSNOU VRSTVU AC011	40 mm	ČSN 73 6121
SPOJOVACÍ POSTŘÍK	0,4kg/m ²	ČSN 73 6129
ASFALTOVÝ BETON PRO PODKLADNÍ VRSTVY ACP16+	70 mm	ČSN 73 6121
INFILTRAČNÍ POSTŘÍK	0,7kg/m ²	ČSN 73 6129

KONSTRUKCE ② – PARKOVIŠTĚ, BETONOVÁ DLAŽBA

BETONOVÁ DLAŽBA	D	80 mm	ČSN 73 6131
LOŽNÁ VRSTVA Z DRČENÉHO KAMENIVA	L	40 mm	ČSN 73 6126
MECHANICKY ZPEVNĚNÉ KAMENIVO	MZK	150 mm	ČSN 73 6126
ŠTĚRKODRŤ	ŠDe	min. 150 mm	ČSN 73 6126
CELKEM		min. 420 mm	

VZOROVÝ ŘEZ 4

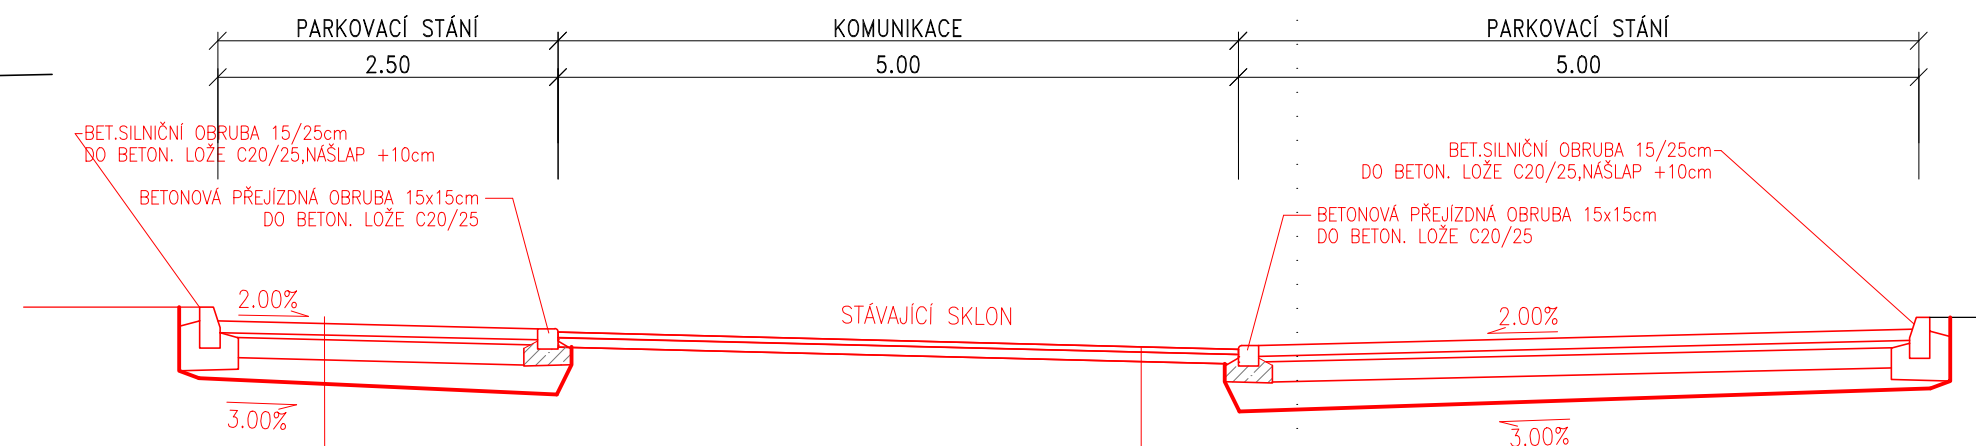

KONSTRUKCE ① – ASFALTOVÁ KONSTRUKCE

ASFALTOVÝ BETON PRO OBRUSNOU VRSTVU AC011	40 mm	ČSN 73 6121
SPOJOVACÍ POSTŘÍK	0,4kg/m ²	ČSN 73 6129
ASFALTOVÝ BETON PRO PODKLADNÍ VRSTVY ACP16+	70 mm	ČSN 73 6121
INFILTRAČNÍ POSTŘÍK	0,7kg/m ²	ČSN 73 6129

KONSTRUKCE ② – PARKOVIŠTĚ, BETONOVÁ DLAŽBA

BETONOVÁ DLAŽBA	D	80 mm	ČSN 73 6131
LOŽNÁ VRSTVA Z DRČENÉHO KAMENIVA	L	40 mm	ČSN 73 6126
MECHANICKY ZPEVNĚNÉ KAMENIVO	MZK	150 mm	ČSN 73 6126
ŠTĚRKODRŤ	ŠDe	min. 150 mm	ČSN 73 6126
CELKEM		min. 420 mm	

POZNÁMKA:

	www.all-plan.cz TEL: 607 566 738 EMAIL: ALLPLAN.PROJEKT@GMAIL.COM		11/2024 2 2024-044	
	MĚŘÍTKO 1:50	KONTROLOVAL: ING.DRBOHLAV, Ph.D.		
NÁZEV: OBNOVA POVRCHU, SÍDLIŠTĚ ŠTĚDŘÍK SO:				
VZOROVÉ ŘEZY				
005				