



STAVBA „OPĚRNA“ ZE SV. UL. NA STRÁNI PSÁRY 12.5.-12.6.25

<https://mapy.cz/zakladni?source=muni&zid=4279&ds=1&x=14.5168957&y=49.9368384&z=17>

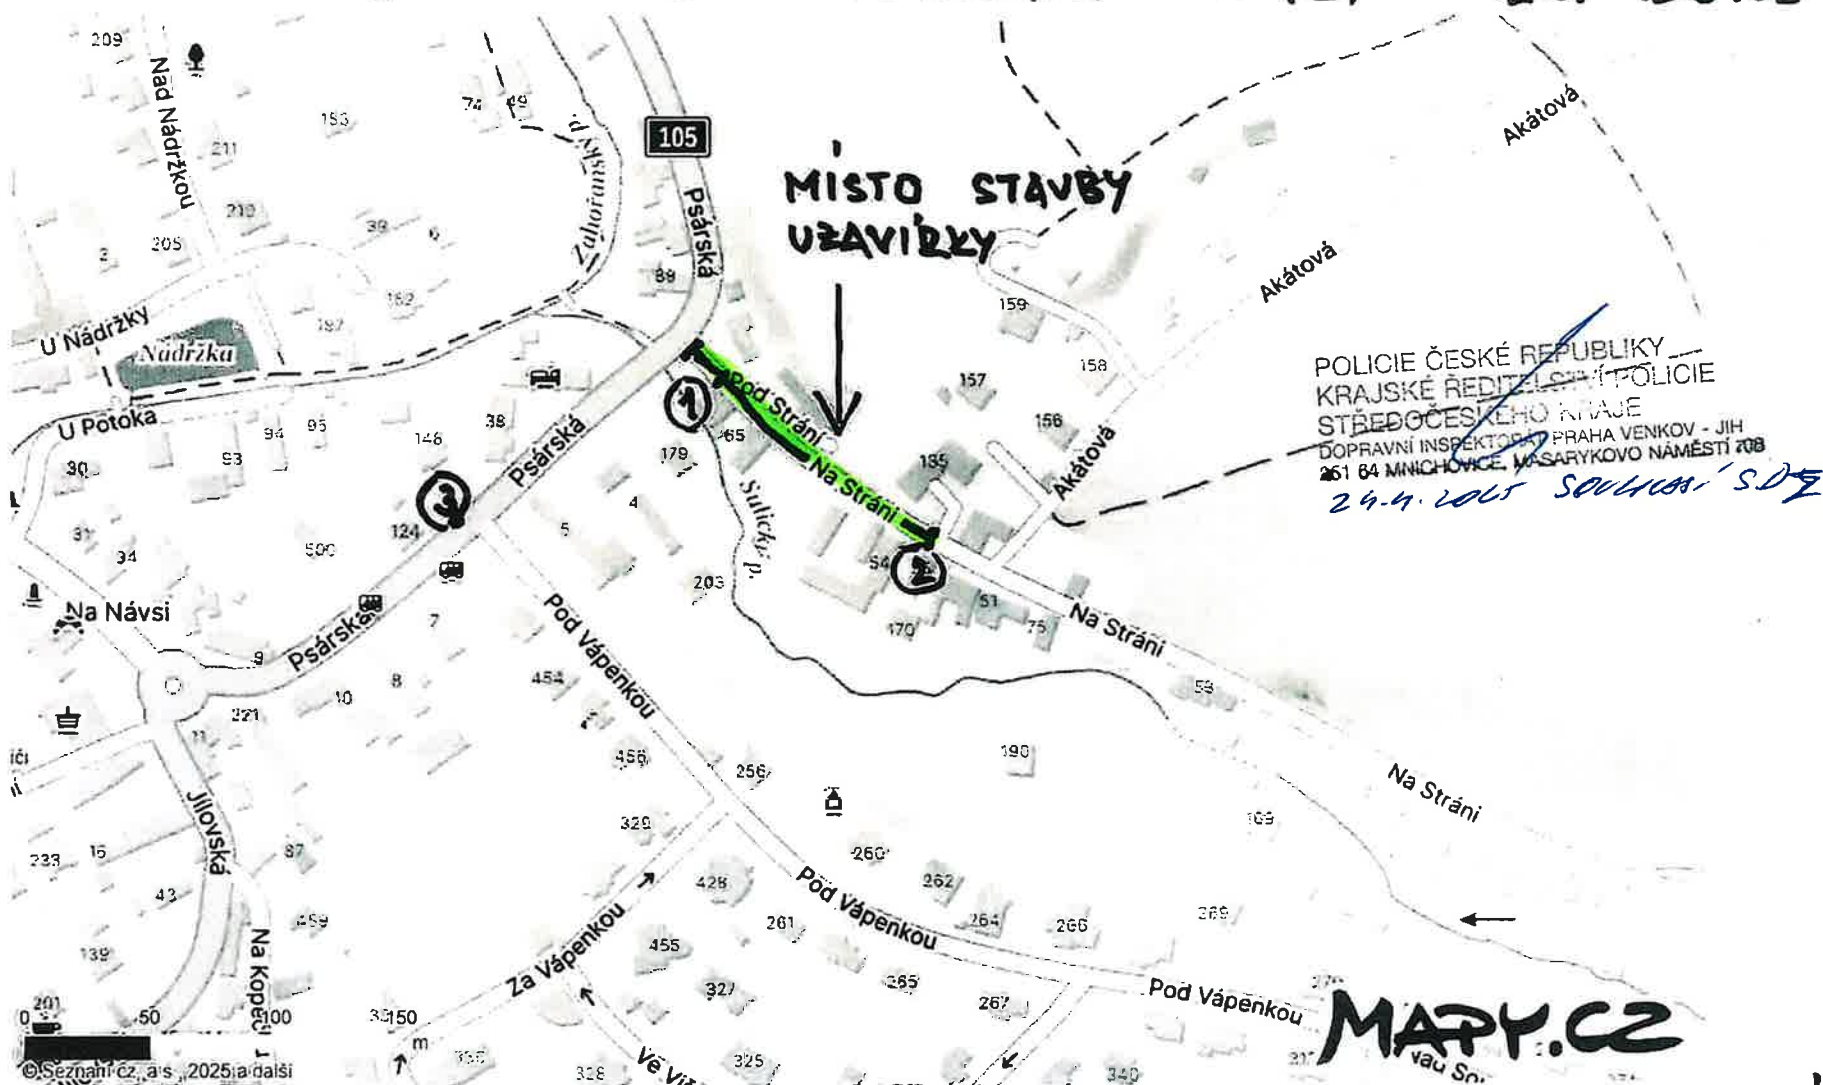

- DZ ① + ② - B11 - ZÁKAZ VJEZDU VŠECH MOTOR. VOZIDEL + E13 DODATKOVÁ
TABULKA „MIMO STAVBY“
- ③ VIZ. PŘÍLOHA č. 2

OBJÍZDNÁ TRASA - STAVBA „OPĚVNĚNÍ UL. NA STRÁNĚ - PSÁRY

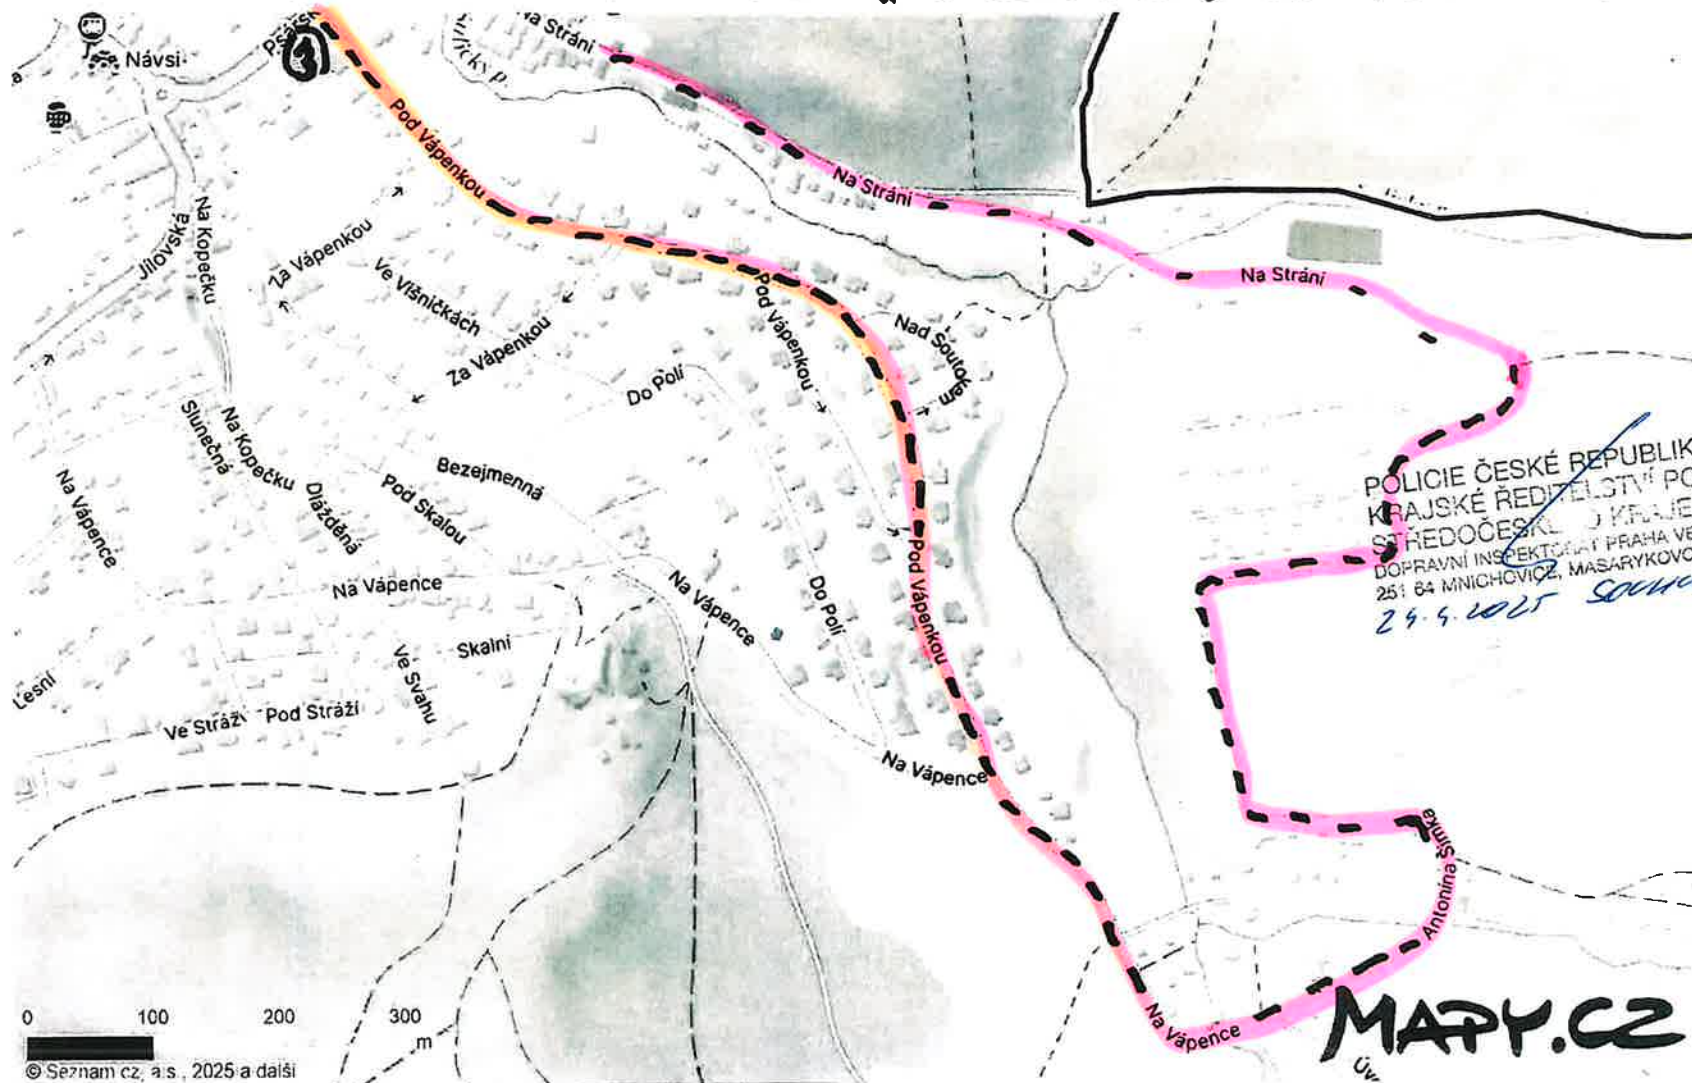

PSÁRSKÁ - POD VÁPENKOU - NA VÁPENCE - ANI. ŠIMKA
① DĚ - IS MD SMĚROVÁ ZV. TR. VYKACENÍ OBJÍZDĚK