


VÝKAZ DOSAVADNÍHO A NOVÉHO STAVU ÚDAJŮ KATASTRU NEMOVITOSTÍ															
Dosavadní stav				Nový stav											
Označení pozemku parc. číslem	Výměra parcely		Druh pozemku	Označení pozemku parc. číslem	Výměra parcely		Druh pozemku	Typ stavby	Zpús. určení výměr	Porovnání se stavem evidence právních vztahů					
										Díl přechází z pozemku označeného v		Číslo listu vlastnictví	Výměra dílu		Označení dílu
	ha	m ²	Způsob využití		ha	m ²	Způsob využití			katastru nemovitostí	dřívější poz. evidenci		ha	m ²	
594/4	21	03	lesní poz	594/4	20	33	lesní poz		0	594/4		2310	20	33	
				594/12		70	ostat. pl. ostatní komunikace		0	594/4		2310		70	
	21	03			21	03									

GEOMETRICKÝ PLÁN pro rozdělení pozemku	Geometrický plán ověřil autorizovaný zeměměřický inženýr:		Stejnopis ověřil autorizovaný zeměměřický inženýr:	
	Jméno, příjmení: Ing. Ivona Vašáková		Jméno, příjmení:	
	Číslo položky rejstříku autorizovaných zeměměřických inženýrů: 2383		Číslo položky rejstříku autorizovaných zeměměřických inženýrů:	
	Dne: 5.června 2025 Číslo: 9/2025		Dne: Číslo:	
	Náležitostmi a přesností odpovídá právním předpisům.		Tento stejnopis odpovídá geometrickému plánu v elektronické podobě uloženému v dokumentaci katastrálního úřadu.	
Vyhotovitel: Luboš Jordán U Sílnice 71/4, Praha 6 tel.: 603 419 225	Katastrální úřad souhlasí s očíslováním parcel.		Ověření stejnopisu geometrického plánu v listinné podobě.	
Číslo plánu: 2362-02421/2025				
Okres: Praha-západ				
Obec: Psáry				
Kat. území: Dolní Jirčany				
Mapový list: Benešov 5-0/21 (KMD)				
Dosavadním vlastníkům pozemků byla poskytnuta možnost seznámit se v terénu s průběhem navrhovaných nových hranic, které byly označeny předepsaným způsobem: viz seznam souřadnic				

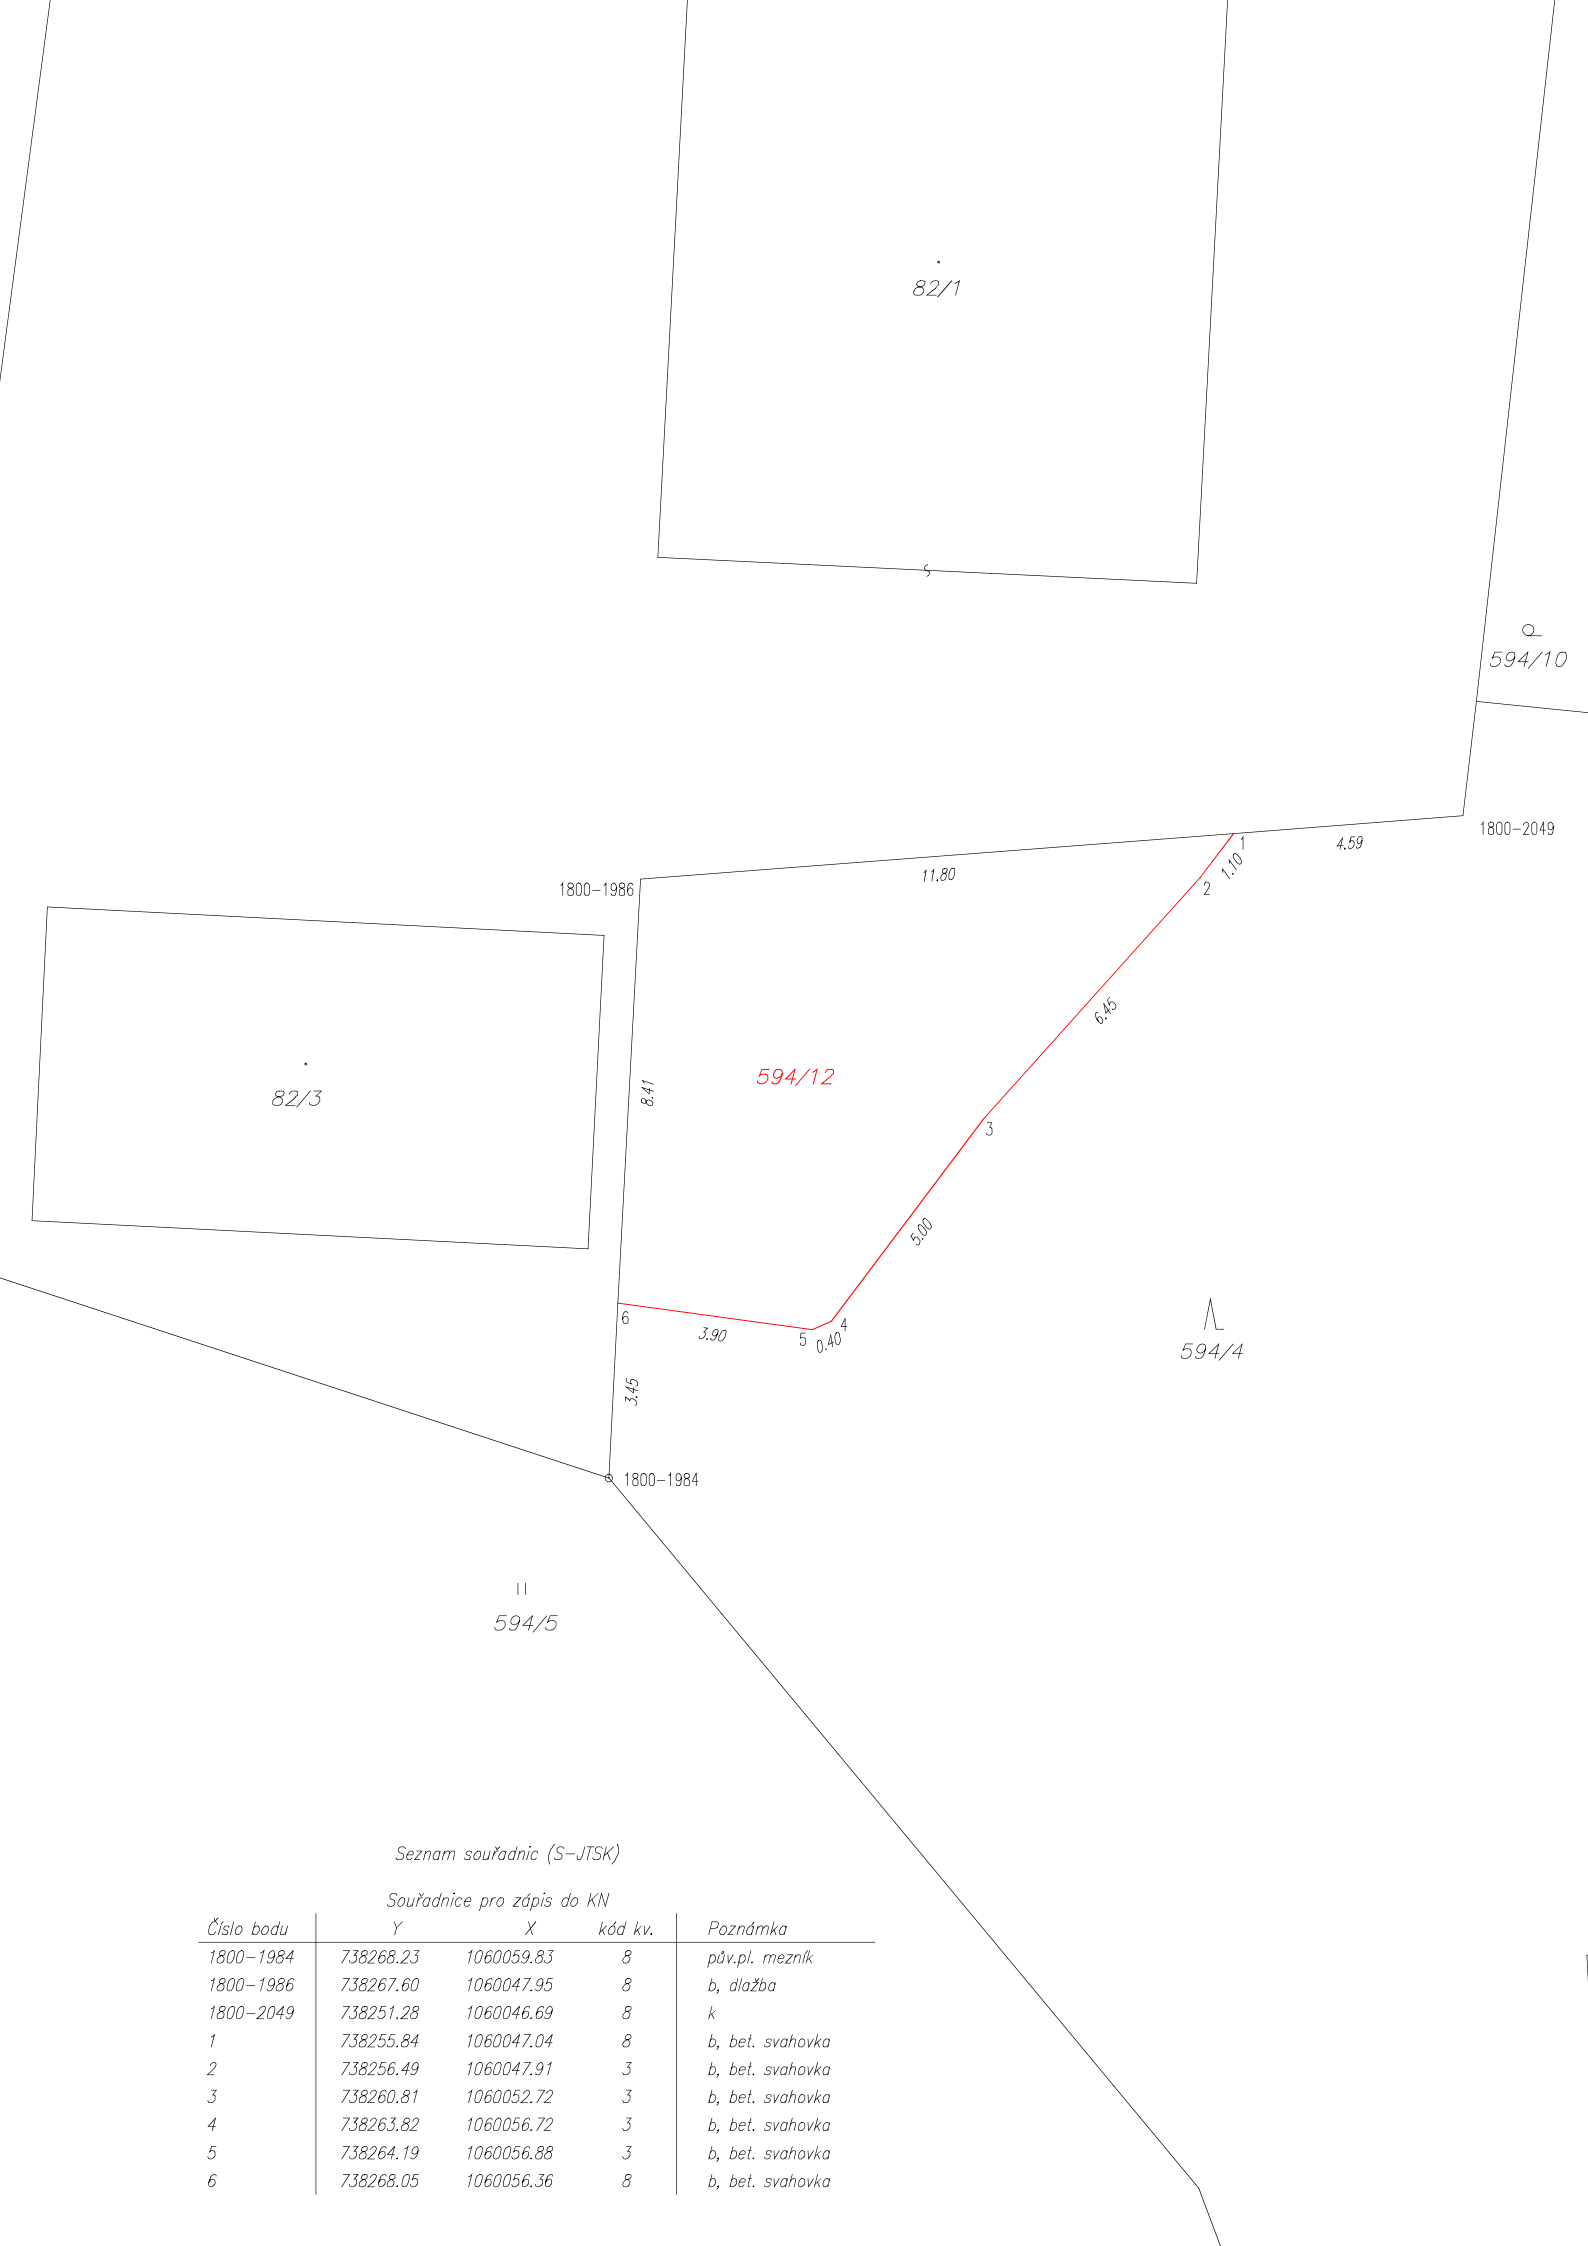

Seznam souřadnic (S-JTSK)

Souřadnice pro zápis do KN

Číslo bodu	Y	X	kód kv.	Poznámka
1800-1984	738268.23	1060059.83	8	pův.pl. mezník
1800-1986	738267.60	1060047.95	8	b, dlažba
1800-2049	738251.28	1060046.69	8	k
1	738255.84	1060047.04	8	b, bet. svahovka
2	738256.49	1060047.91	3	b, bet. svahovka
3	738260.81	1060052.72	3	b, bet. svahovka
4	738263.82	1060056.72	3	b, bet. svahovka
5	738264.19	1060056.88	3	b, bet. svahovka
6	738268.05	1060056.36	8	b, bet. svahovka