



STAVEBNÍ ÚPRAVY A PŘÍSTAVBA OBJEKTU STÁVAJÍCÍCH KABIN V OBCI PSÁRY


KOMPOZITURA

investor:	název stavby:	místo stavby:	název výkresu:	měřítko:	datum:	stupeň:	
obec Psáry Pražská 137 Psáry 252 44	studie stavebních úprav a přístavby objektu stávajících fotbalových kabin - Psáry	parc. č. st. 303, a 22/8 k.ú. Psáry			11/2019	studie	

KOMPOZITURA

Ing. arch. Tomáš Andrš
Ing. arch. Richard Růžička
Bělehradská 407/2:
120 00, Praha 2 - Vinohrady

katastrální mapa m1:1000
katastrální území - Psáry
----- hranice řešené parcely
řešený objekt

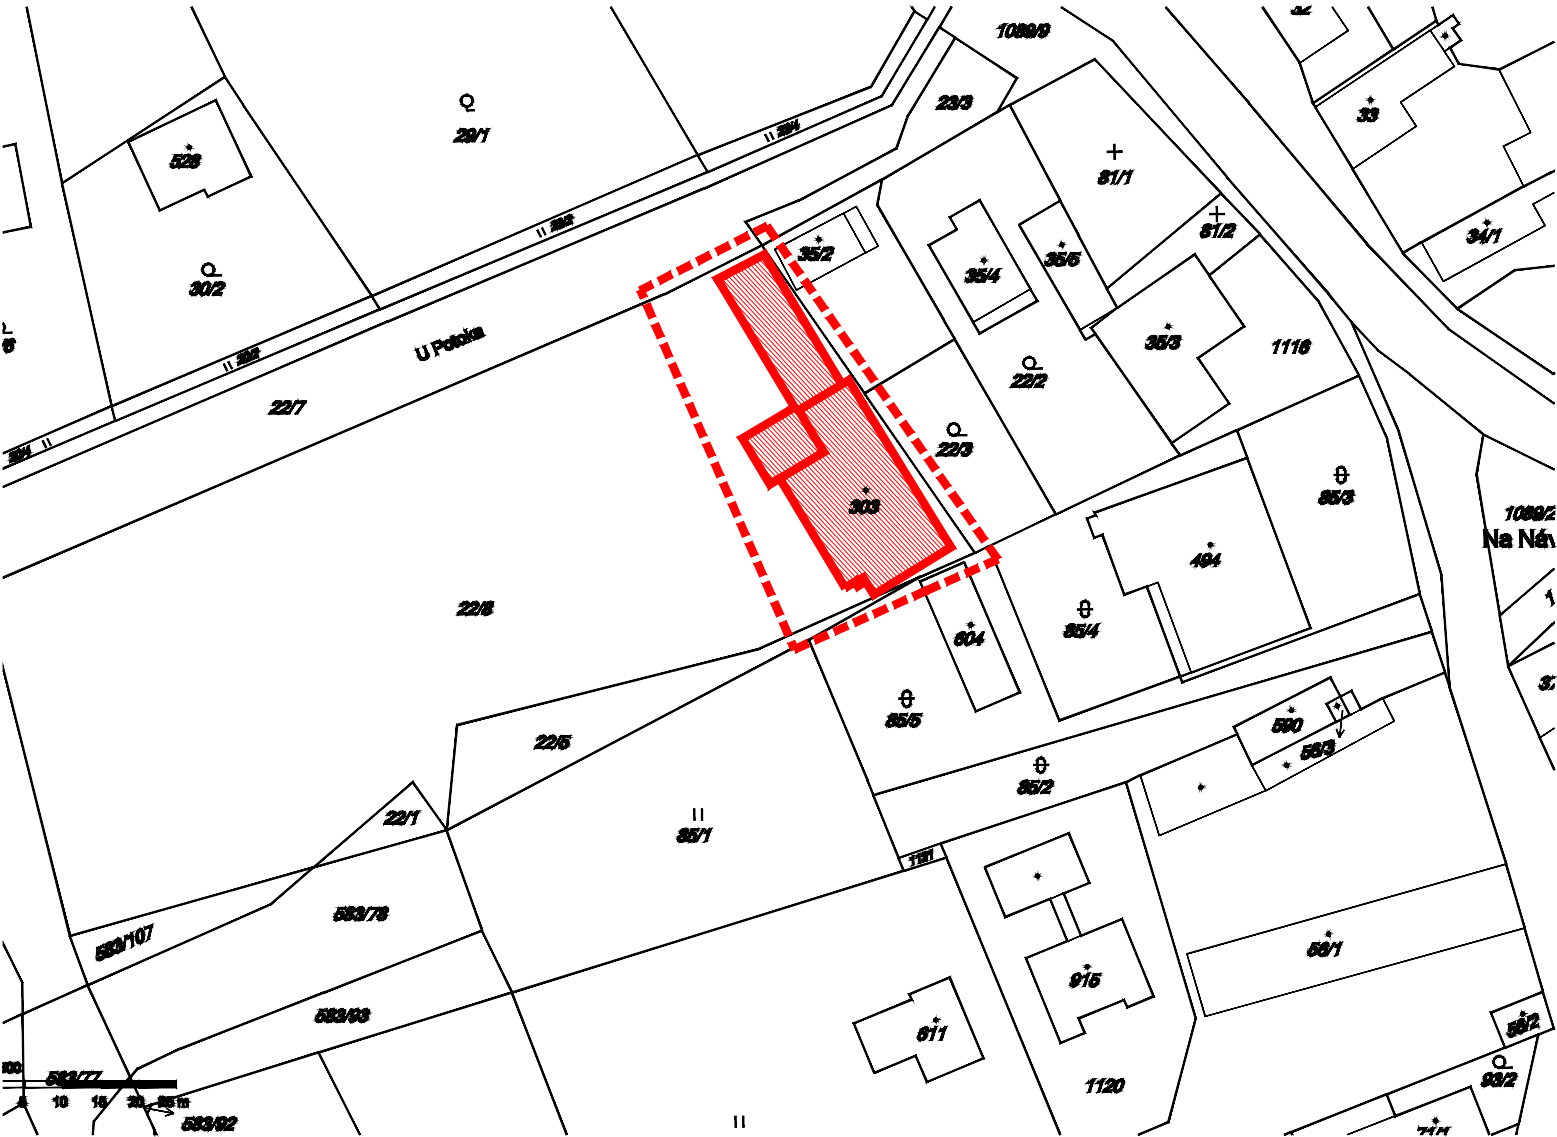

A. Autorská zpráva

A.1. Identifikační údaje

Údaje o stavbě

název stavby	stavební úpravy a přístavba fotbalových kabin v obci Psáry
místo stavby	parc. č. 303 a 22/8, k.ú. Psáry.
předmět dokumentace	předmětem PD je studie stavebních úprava a přístavba fotbalových kabin v obci Psáry.
stupeň dokumentace	studie.

Údaje o žadateli / stavebníkovi

stavebník	obec Psáry Pražská 137 Psáry 252 44
-----------	---

Údaje o zpracovateli společné dokumentace

zpracovatel dokumentace	Ing. arch. Tomáš Andrlé, IČ: 88097706, Holandská 755/19, Praha 10 - Vršovice, 101 00 Ing. arch. Richard Růžička, Malešická 2401/21, Praha 3 - Žižkov, 130 00
zodpovědný projektant	Ing. arch. Richard Růžička, Malešická 2401/21, Praha 3 - Žižkov, 130 00 autorizovaný inženýr pro pozemní stavby č. 0013039


A.2. Seznam vstupních podkladů

- snímek katastrální mapy
- vizuální prohlídka a fotodokumentace
- územní plán obce
- požadavky a přání investora
- vyhláška 268/2009Sb. ve znění vyhlášky č. 20/2012 Sb., ve znění vyhlášky 323/2017,vyhláška 501/2006Sb. ve znění vyhlášky č. 431/2012 Sb.
- příslušné vyhlášky a související normy


A.1. Koncept navrhovaného řešení


Studie řeší stavební úpravy stávajících fotbalových kabin a dále jejich přístavbu pro zvýšení kapacity, která je ve stávajícím stavu nedostatečná. Koncept řešení vychází ze stávajícího stavu. Vzhledem k prostorovým a objemovým požadavkům, které plynou z množství fotbalových kategorií, které zde působí, zejména žákovského a dorosteneckého věku, je nutné řešit rozšíření zázemí. Nově je zastavěna stávající volná plocha severo - západním směrem , která je v tuto chvíli užívána pro potřeby dětského hřiště. Toto hřiště je zde zachováno ovšem je přemístěno před nově vznikající křídlo. Objekt je pomyslně rozdělen na tři části. První části jsou stávající kabiny, druhá část je dominantní střední "krček", v kterém je umístěna klubovna a třetí část je nové křídlo v kterém jsou umístěny zejména šatny. Objekt je tak sestaven ze tří částí, z nichž jedna je pojata jako dominantní - střední "krček"a to zejména ke svému významu a funkci a je hmotově a materiálově odlišená. Postranní křídla jsou poté jejím doplňkem a jsou sjednocena zejména z pohledu materiálového ztvárnění. Objekt se snaží jako celek působit kompaktně a minimalizovat zastavěnou plochu tím, že je vytažen do patra.

investor:	název stavby:	místo stavby:	název výkresu:	měřítko:	datum:	stupeň:
obec Psáry Pražská 137 Psáry 252 44	studie stavebních úprav a přístavby objektu stávajících fotbalových kabin - Psáry	parc. č. st. 303, a 22/8 k.ú. Psáry	01. autorská zpráva, zakres do KN		11/2019	studie

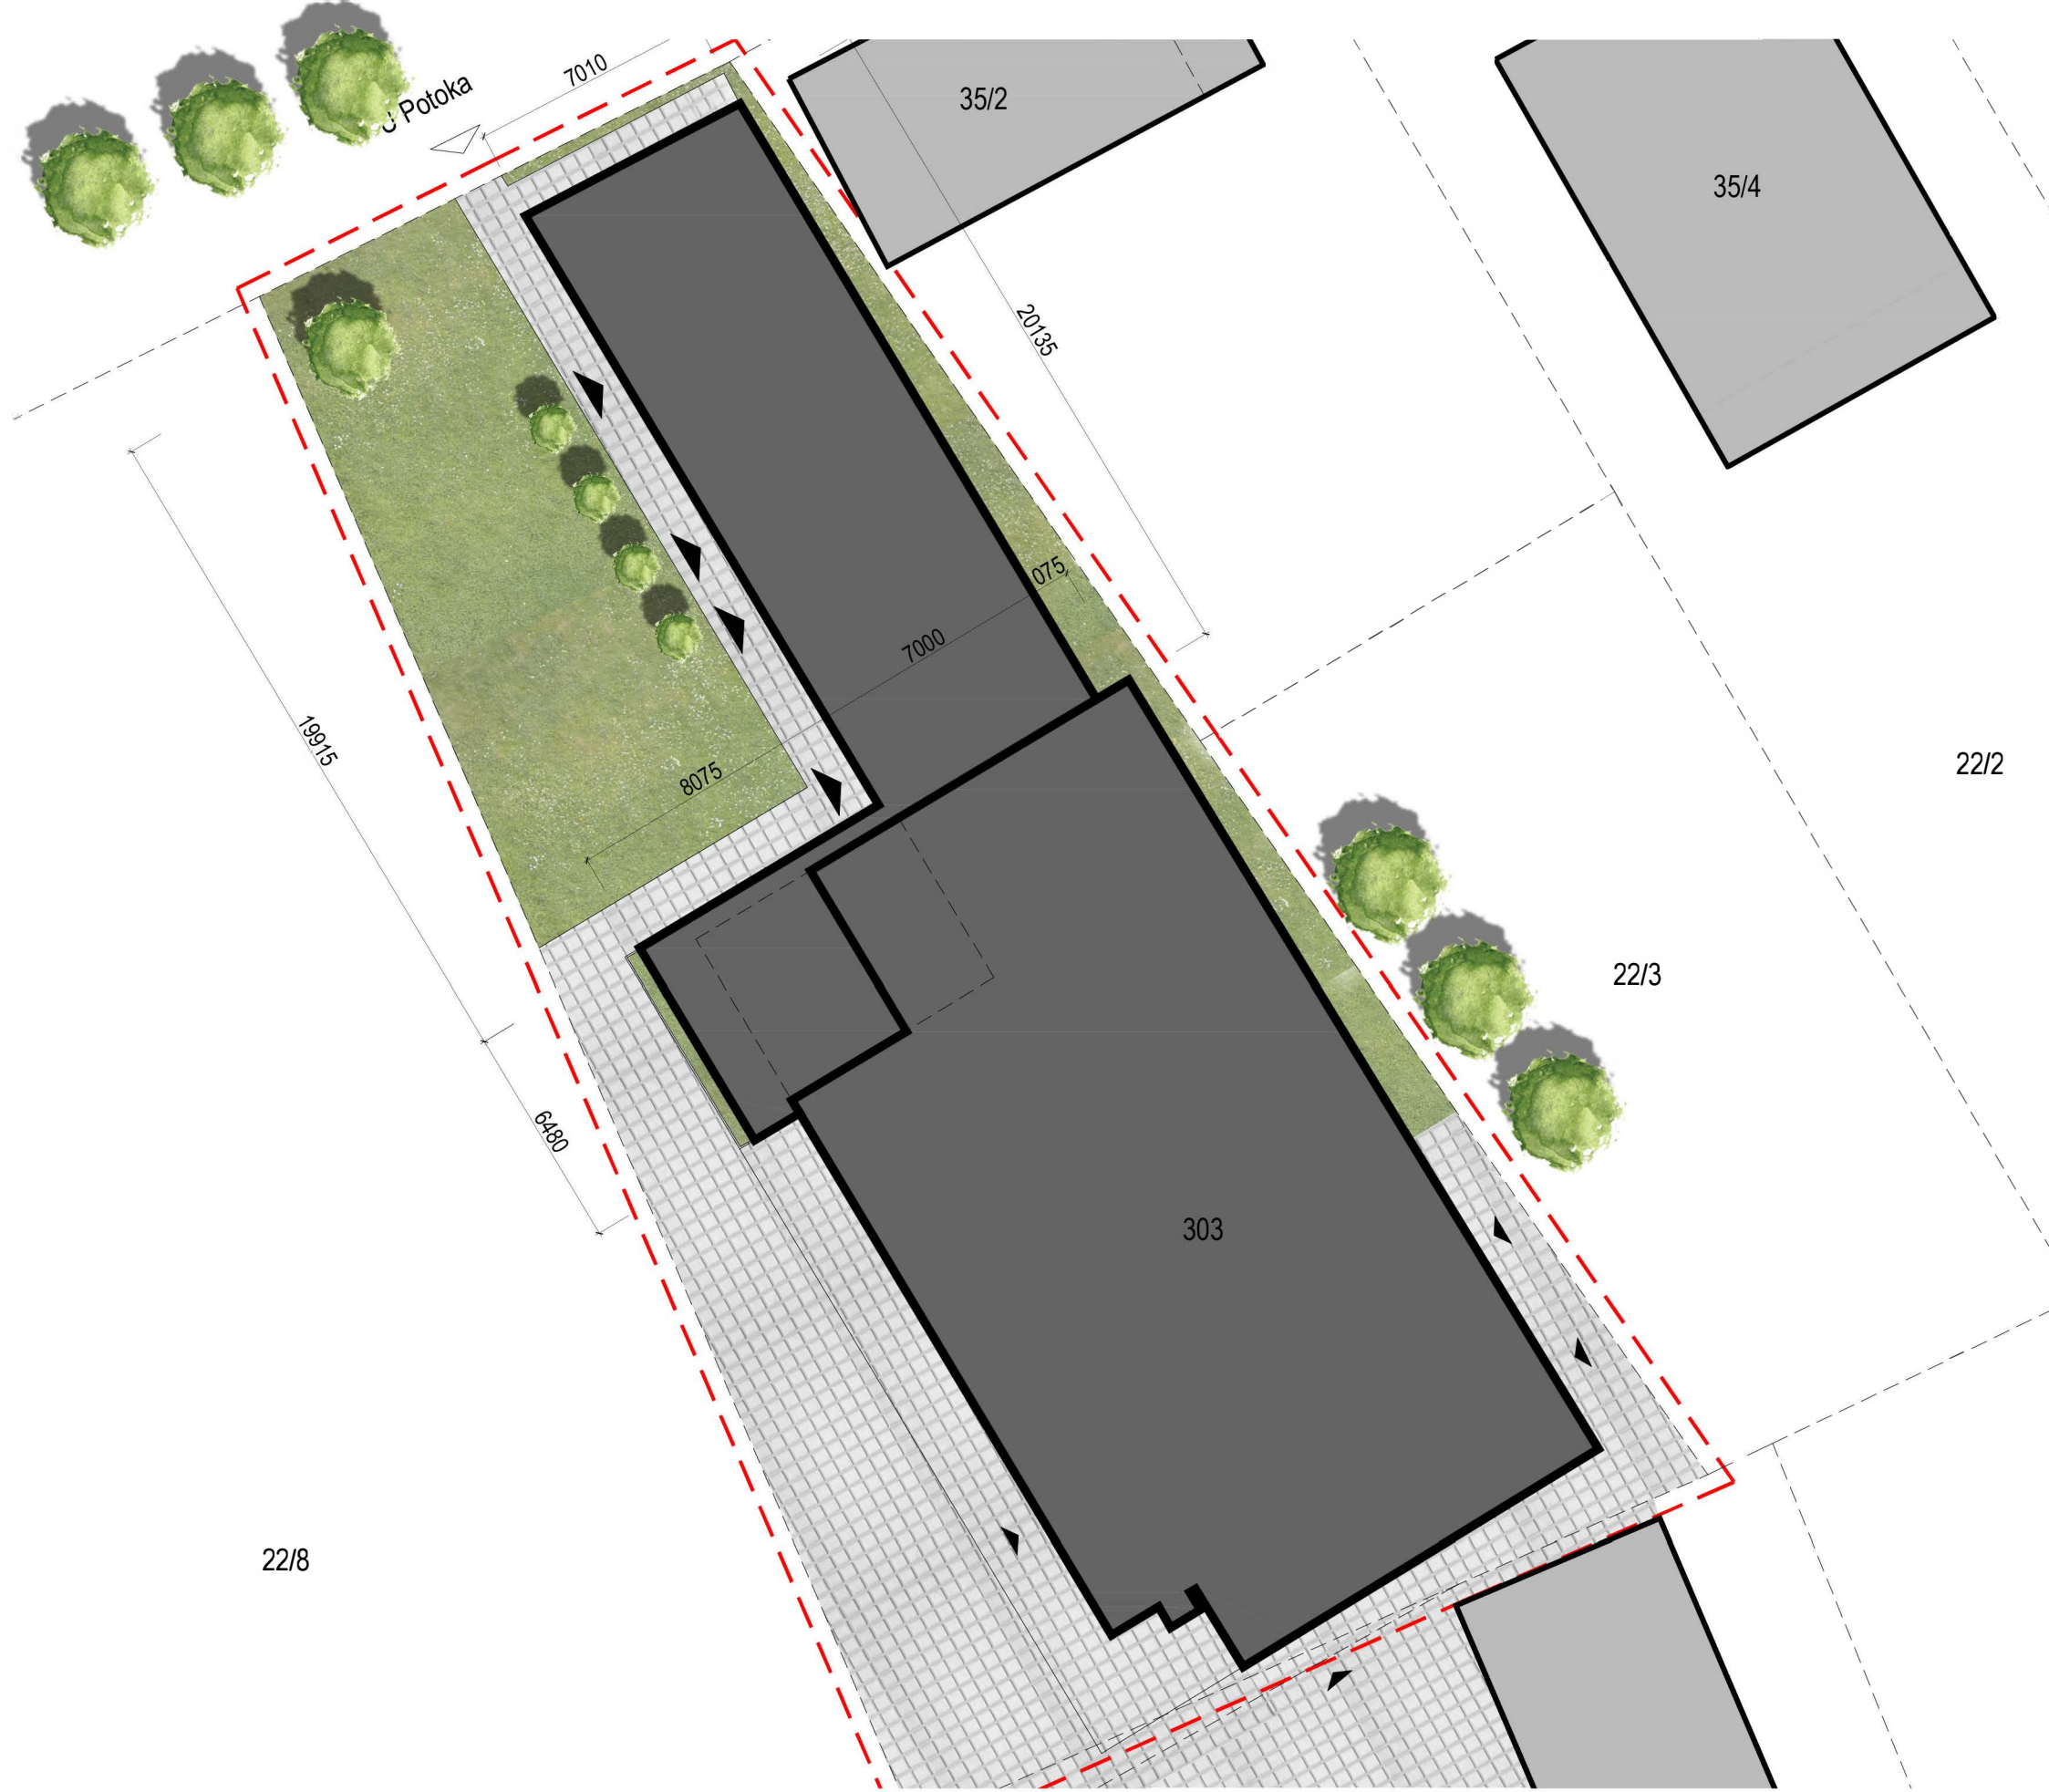

označ.	LEGENDA:
---	hranice řešeného území
---	hranice pozemků dle katastrální mapy
◀	vstupy do objektu
◁	vstup, vjezd na pozemek
3245	parcelní čísla
	vzrostlá zeleň
označ.	LEGENDA MATERIÁLŮ:
	řešený objekt - stávající
	řešený objekt - navrhovaný
	okolní objekty
	zatravněné plochy
	zpevněné plochy
označ.	LEGENDA INŽENÝRSKÝCH SÍTÍ:

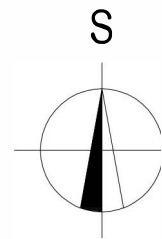

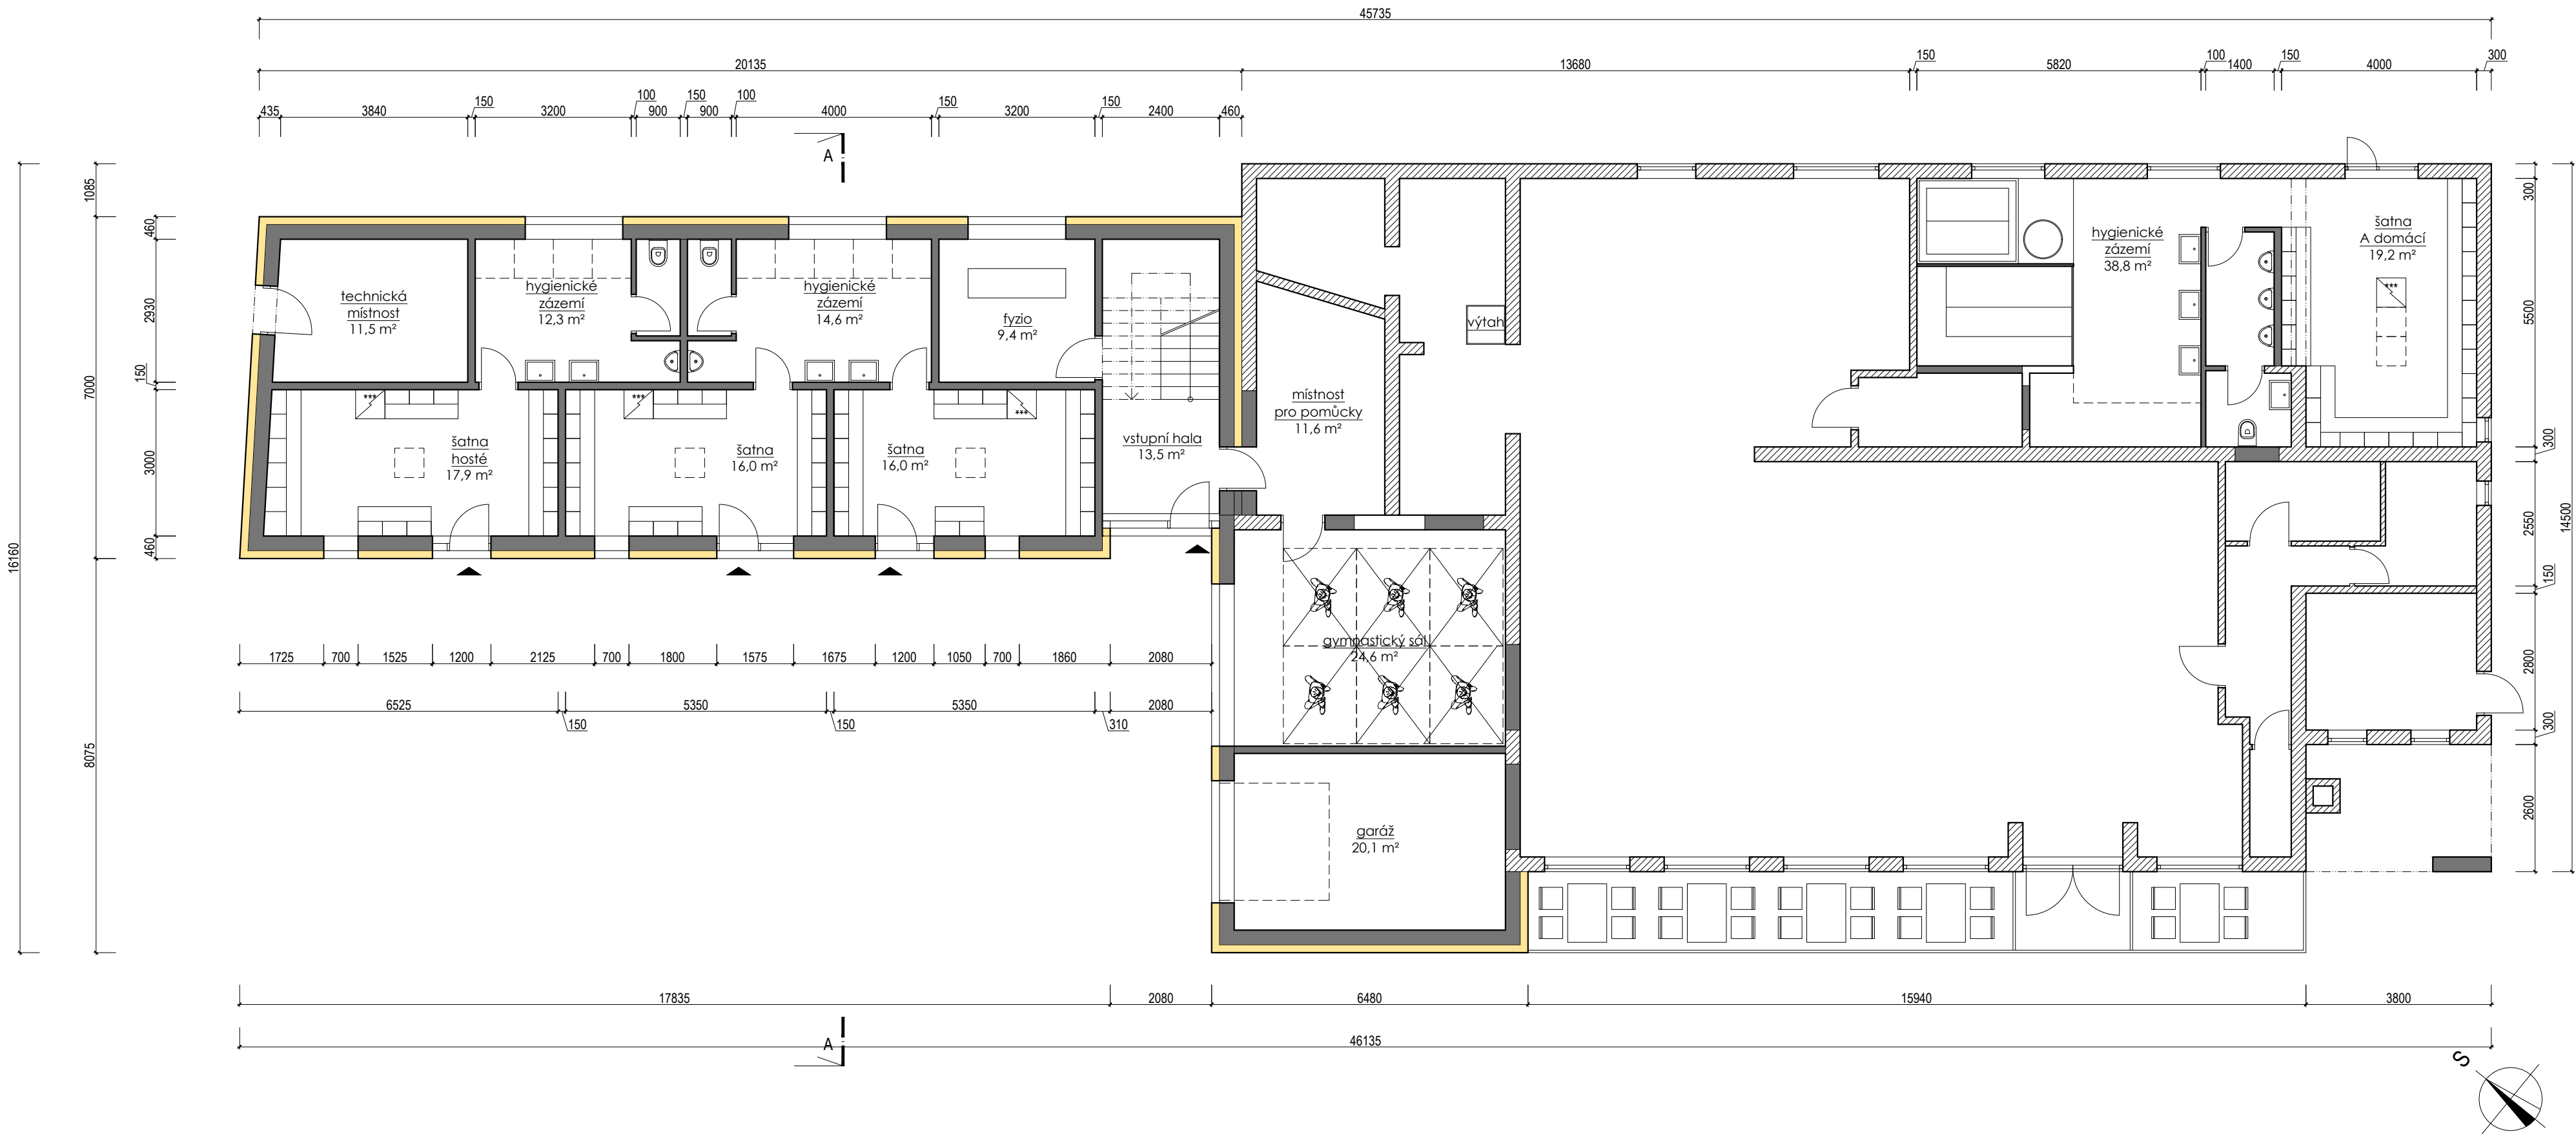

KOMPOZITURA

investor:

obec Psáry
Pražská 137
Psáry 252 44

název stavby:

studie stavebních úprav a přístavby objektu
stávajících fotbalových kabin - Psáry

místo stavby:

parc. č. st. 303, a 22/8
k.ú. Psáry

název výkresu:

03.půdorys_1.NP_V3

měřítko:

1:100

datum:


11/2019

stupeň:

studie

KOMPOZITURA

Ing. arch. Tomáš Andrlé
Ing. arch. Richard Růžicka
Bělehradská 407/22
120 00, Praha 2 - Vinohrady

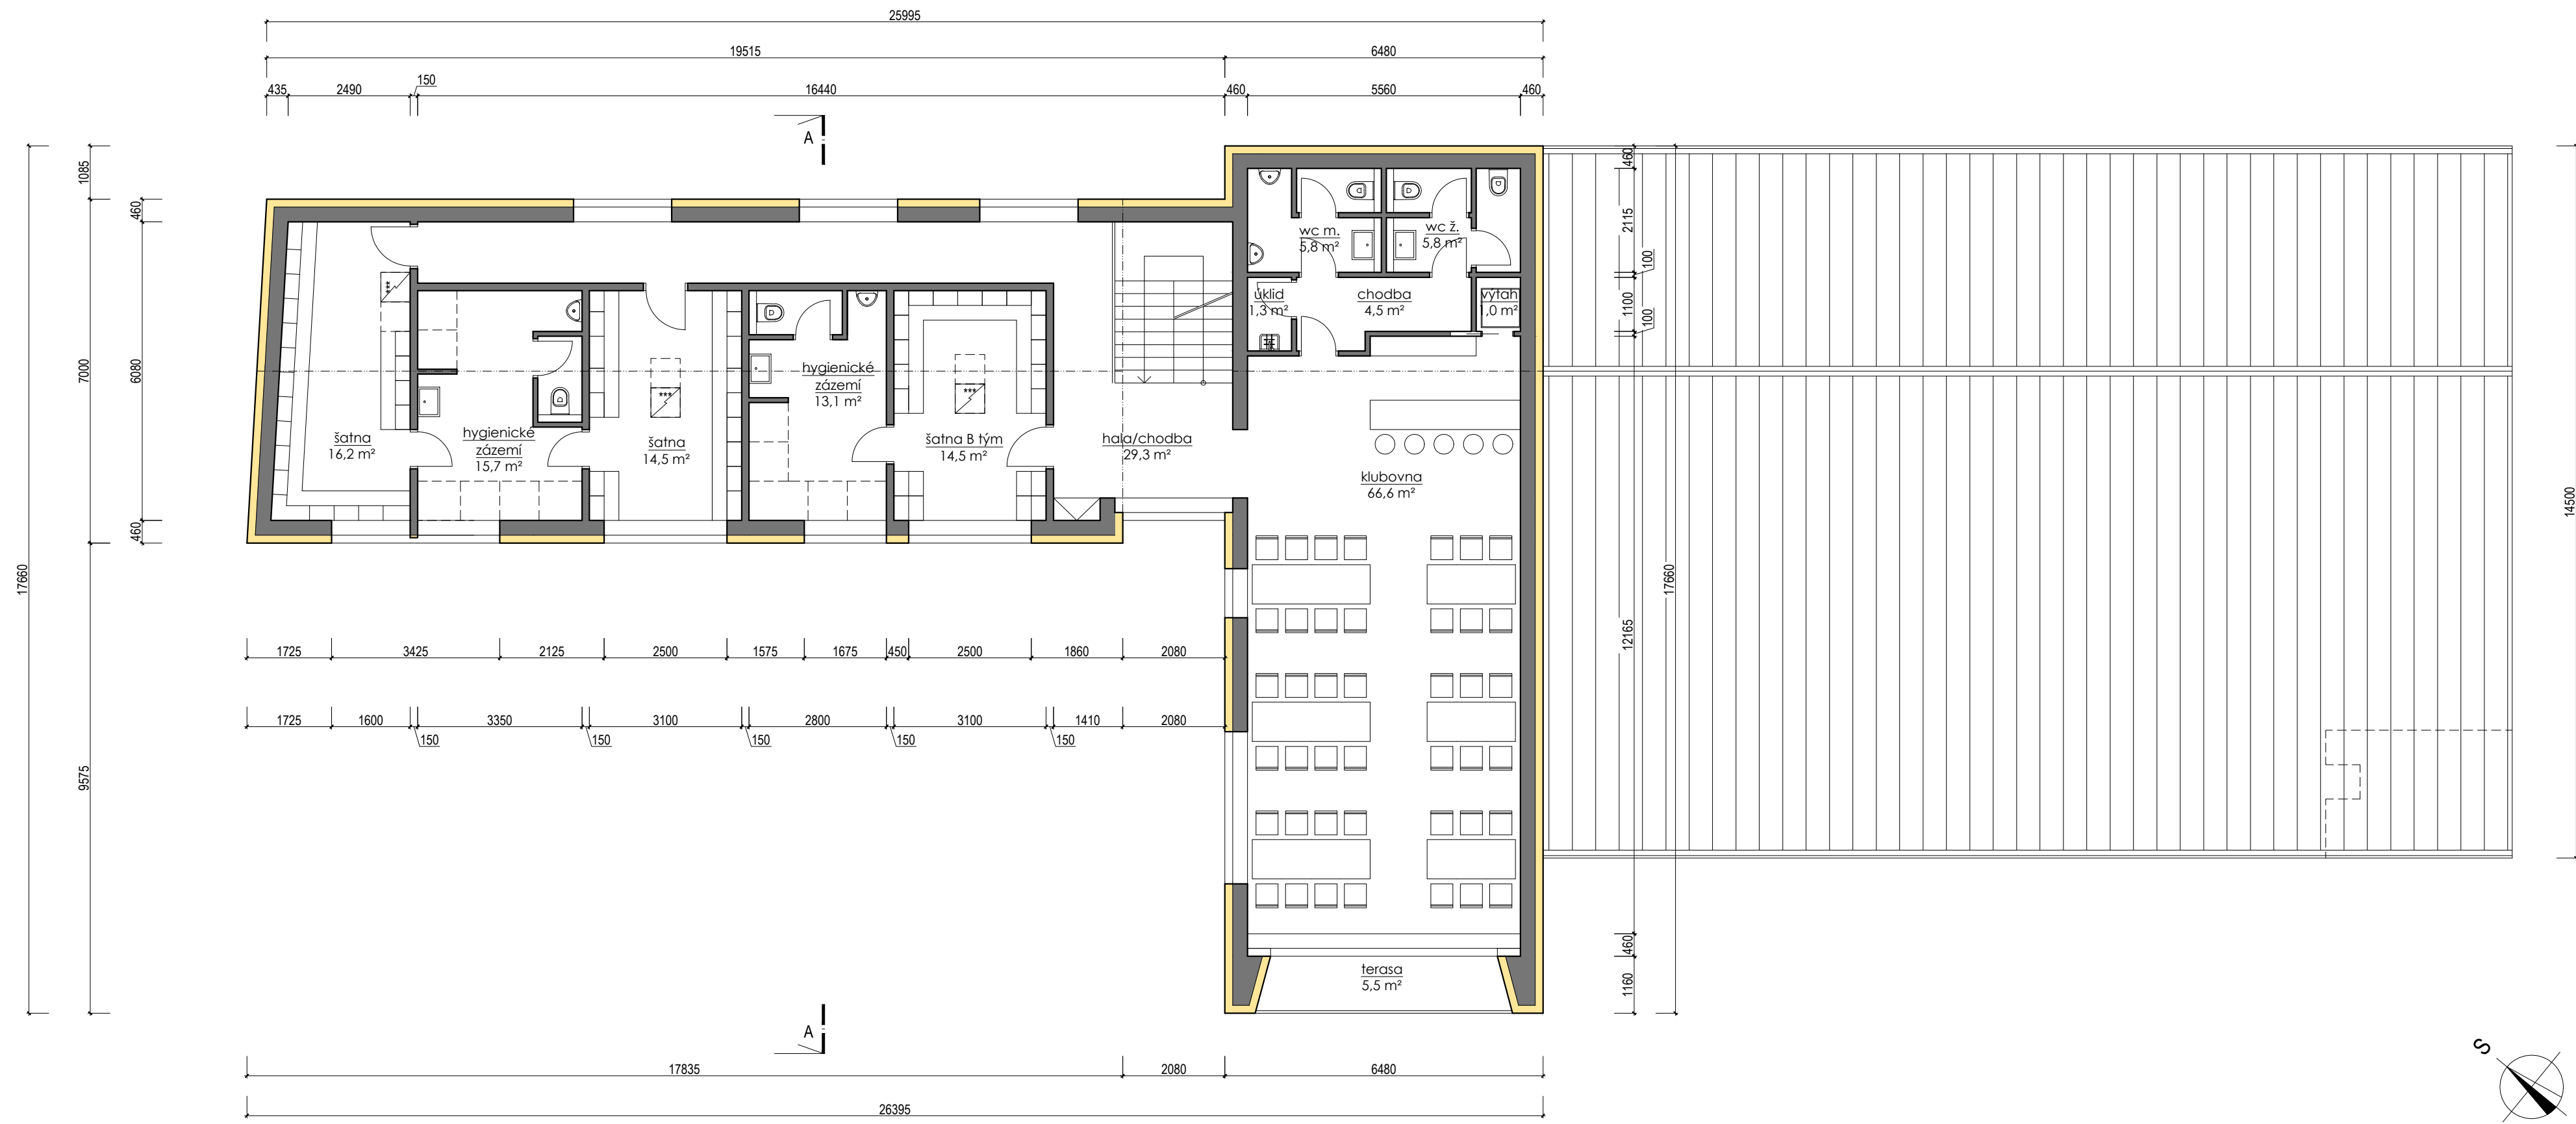

KOMPOZITURA

investor:

obec Psáry
Pražská 137
Psáry 252 44

název stavby:

studie stavebních úprav a přístavby objektu
stávajících fotbalových kabin - Psáry

místo stavby:

parc. č. st. 303, a 22/8
k.ú. Psáry

název výkresu:

04.půdorys_2.NP_V3

měřítko:


1:100

datum:

11/2019

stupeň:

studie

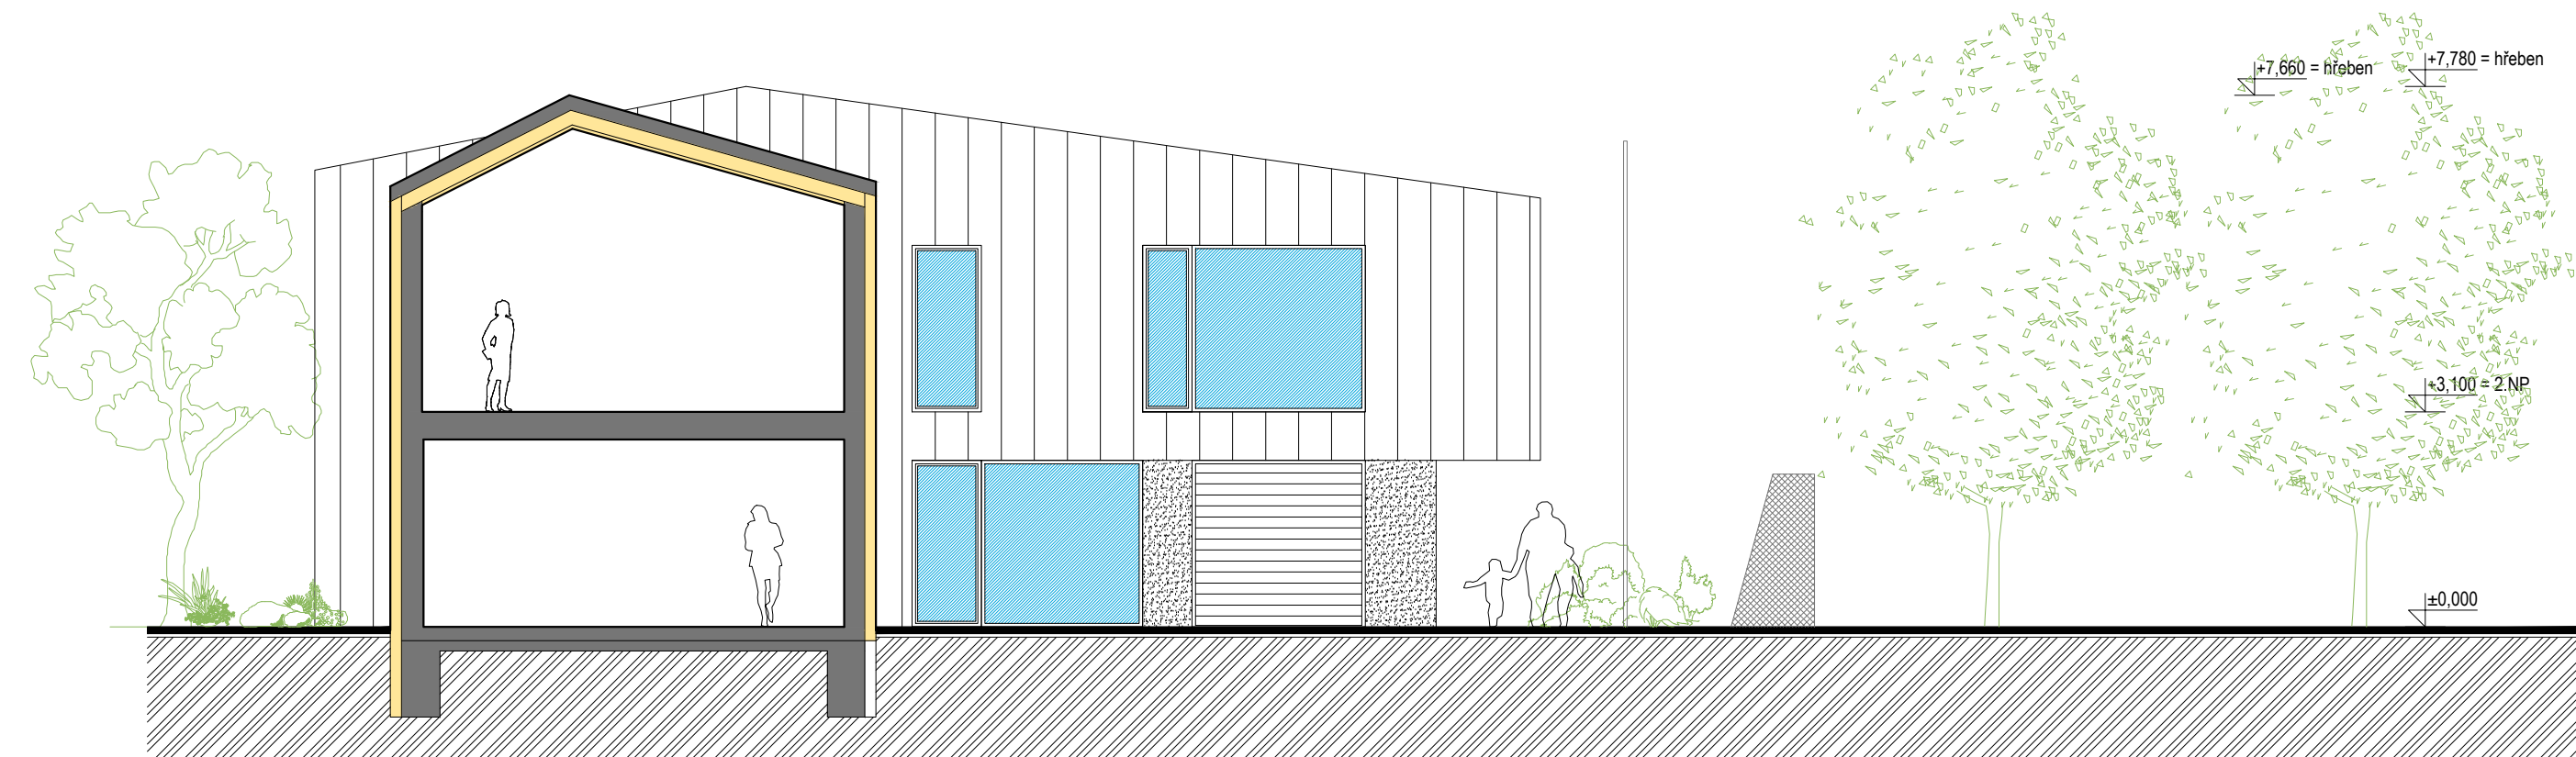

investor:
obec Psáry
Pražská 137
Psáry 252 44

název stavby:
studie stavebních úprav a přístavby objektu
stávajících fotbalových kabin - Psáry

místo stavby:
parc. č. st. 303, a 22/8
k.ú. Psáry

název výkresu:
05. řez A-A

měřítko:

datum:
11/2019

stupeň:
studie



investor:	název stavby:	místo stavby:	název výkresu:	měřítko:	datum:	stupeň:
pan Michal Kroupa	studie stavebních úprav a přístavby objektu stávajících fotbalových kabin - Psáry	parc. č. st. 303, a 22/8 k.ú. Psáry	06. vizualizace		11/2019	studie



investor:	název stavby:	místo stavby:	název výkresu:	měřítko:	datum:	stupeň:
pan Michal Kroupa	studie stavebních úprav a přístavby objektu stávajících fotbalových kabin - Psáry	parc. č. st. 303, a 22/8 k.ú. Psáry	07. vizualizace		11/2019	studie



investor:	název stavby:	místo stavby:	název výkresu:	měřítko:	datum:	stupeň:
pan Michal Kroupa	studie stavebních úprav a přístavby objektu stávajících fotbalových kabin - Psáry	parc. č. st. 303, a 22/8 k.ú. Psáry	08. vizualizace		11/2019	studie



investor:	název stavby:	místo stavby:	název výkresu:	měřítko:	datum:	stupeň:
pan Michal Kroupa	studie stavebních úprav a přístavby objektu stávajících fotbalových kabin - Psáry	parc. č. st. 303, a 22/8 k.ú. Psáry	09. vizualizace		11/2019	studie



investor:

pan Michal Kroupa

název stavby:

studie stavebních úprav a přístavby objektu
stávajících fotbalových kabin - Psáry

místo stavby:

parc. č. st. 303, a 22/8
k.ú. Psáry

název výkresu:

10. vizualizace

měřítko:

datum:

11/2019

stupeň:

studie



investor:

pan Michal Kroupa

název stavby:

studie stavebních úprav a přístavby objektu
stávajících fotbalových kabin - Psáry

místo stavby:

parc. č. st. 303, a 22/8
k.ú. Psáry

název výkresu:

11. vizualizace

měřítko:

datum:

11/2019

stupeň:

studie



investor:	název stavby:	místo stavby:	název výkresu:	měřítko:	datum:	stupeň:
pan Michal Kroupa	studie stavebních úprav a přístavby objektu stávajících fotbalových kabin - Psáry	parc. č. st. 303, a 22/8 k.ú. Psáry	12. vizualizace		11/2019	studie



investor:	název stavby:	místo stavby:	název výkresu:	měřítko:	datum:	stupeň:
pan Michal Kroupa	studie stavebních úprav a přístavby objektu stávajících fotbalových kabin - Psáry	parc. č. st. 303, a 22/8 k.ú. Psáry	13. vizualizace		11/2019	studie