


VÝKAZ DOSAVADNÍHO A NOVÉHO STAVU ÚDAJŮ KATASTRU NEMOVITOSTÍ															
Dosavadní stav				Nový stav											
Označení pozemku parc. číslem	Výměra parcely		Druh pozemku	Označení pozemku parc. číslem	Výměra parcely		Druh pozemku	Typ stavby	Zpús. určení výměr	Porovnání se stavem evidence právních vztahů					
			Způsob využití			Způsob využití	Způsob využití	Díl přechází z pozemku označeného v katastru nemovitostí		Číslo listu vlastnictví	Výměra dílu		Označení dílu		
	ha	m ²			ha	m ²						katastru nemovitostí		dřívější poz. evidenci	ha
st.43	10	99	zast. pl.	st.43	10	72	zast. pl.	č.p. 135 rod.dům	0	st.43		1201	10	72	
601/1	11	08	zahrada	601/1	10	85	zahrada		0	601/1		1201	10	85	
				601/10		50	ostat. pl. ostatní komunikace		0	st.43		1201		27	b
										601/1		1201		23	a
														50	
643/6	4	07	ostat. pl. neplodná půda	643/6	3	56	ostat. pl. neplodná půda		0	643/6		674	3	56	
				643/10		51	ostat. pl. ostatní komunikace		0	643/6		674		51	
655	13	40	ostat. pl. ostatní komunikace	655	13	40	ostat. pl. ostatní komunikace		0			10001			
	39	54			39	54									

Zpřesnění geometrického a polohového určení pozemků podle §50 odst.1 písm. a) katastrálního zákona navržené v tomto geometrickém plánu lze v katastru nemovitostí provést jen na základě souhlasného prohlášení.

Údaje o BPEJ k parcelám nového stavu dle tohoto geometrického plánu budou převzaty z RÚIAN a jsou po dobu do příslušného zápisu do katastru dostupné

v aplikaci Nahližení do KN na adrese <https://nahlizenidokn.cuzk.gov.cz> v části Informace z katastrálního území.

GEOMETRICKÝ PLÁN pro rozdělení pozemku, změnu hranic pozemků, průběh vytyčené nebo vlastníky zpřesněné hranice pozemků	Geometrický plán ověřil autorizovaný zeměměřický inženýr:		Stejnopis ověřil autorizovaný zeměměřický inženýr:	
	Jméno, příjmení: Ing. Ivona Vašáková		Jméno, příjmení:	
	Číslo položky rejstříku autorizovaných zeměměřických inženýrů: 2383		Číslo položky rejstříku autorizovaných zeměměřických inženýrů:	
	Dne: 8. srpna 2025 Číslo: 11/2025		Dne: Číslo:	
	Náležitostmi a přesností odpovídá právním předpisům.		Tento stejnopis odpovídá geometrickému plánu v elektronické podobě uloženému v dokumentaci katastrálního úřadu.	
Vyhotovitel: Luboš Jordán U Silnice 71/4, Praha 6 tel.: 603 419 225	Katastrální úřad souhlasí s očíslováním parcel.		Ověření stejnopisu geometrického plánu v listinné podobě.	
Číslo plánu: 2368-02526/2025				
Okres: Praha-západ				
Obec: Psáry				
Kat. území: Dolní Jirčany				
Mapový list: Benešov 5-0/21,23 (KMD)				
Dosavadním vlastníkům pozemků byla poskytnuta možnost seznámit se v terénu s průběhem navrhovaných nových hranic, které byly označeny předepsaným způsobem: viz seznam souřadnic				

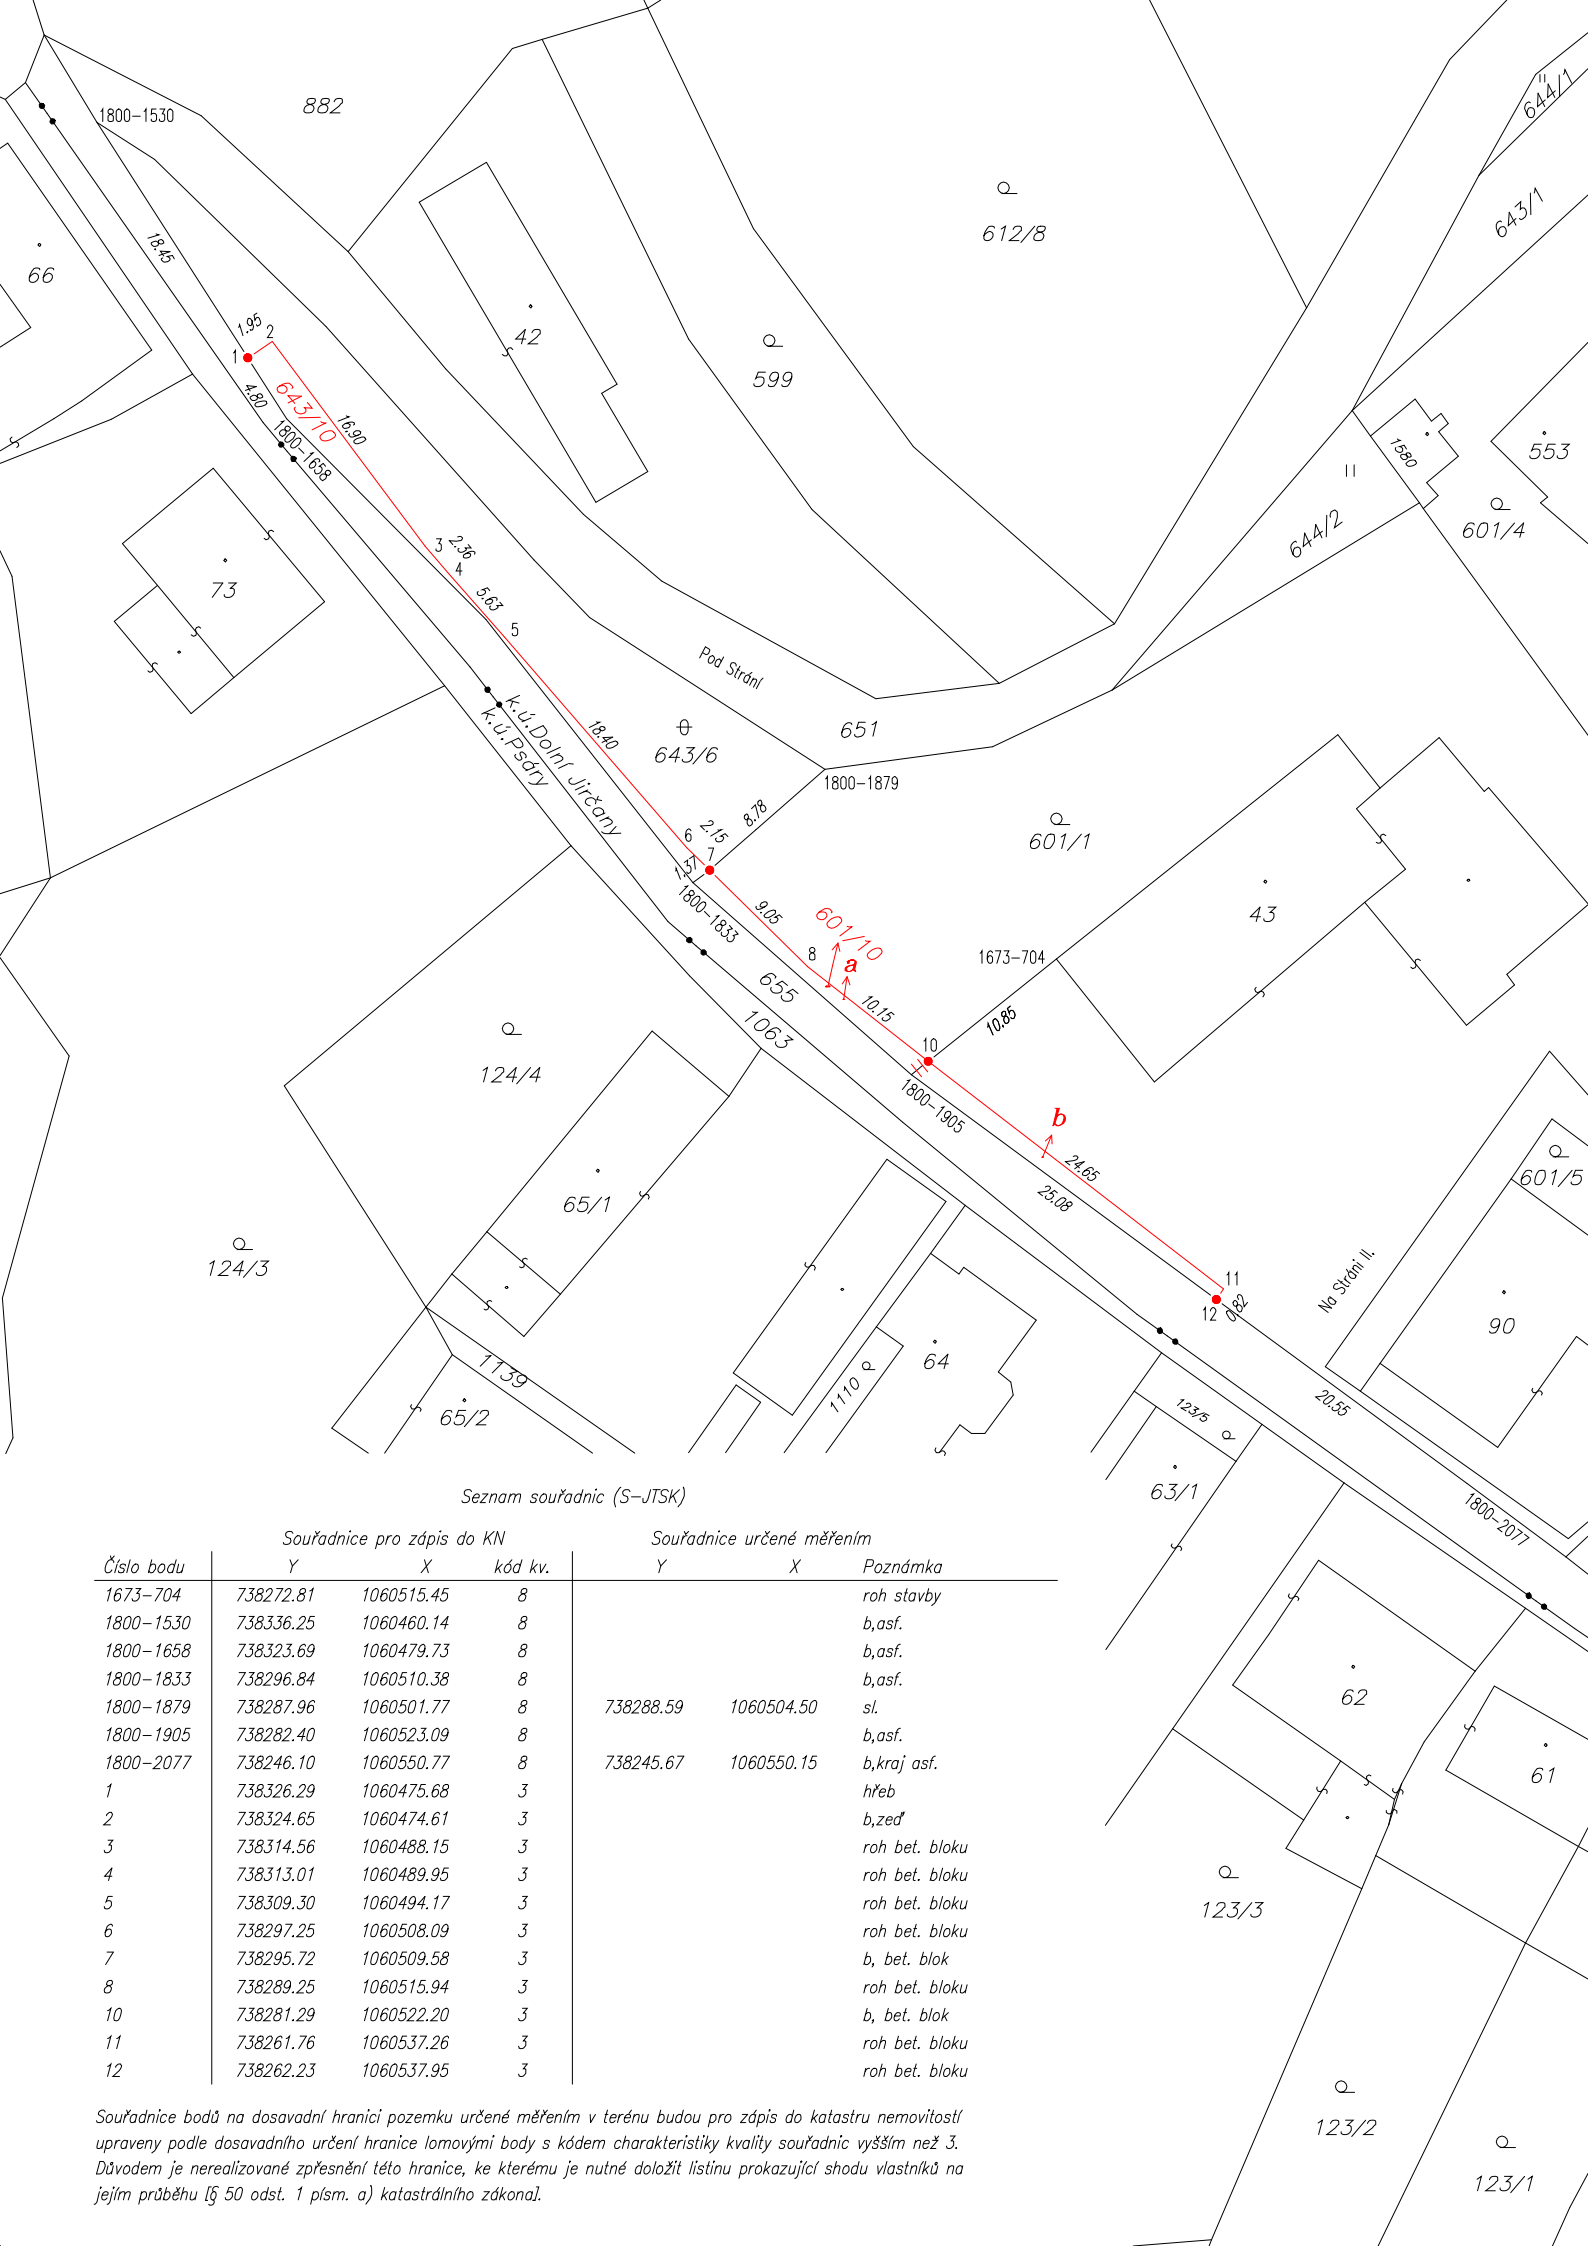

Seznam souřadnic (S-JTSK)

Číslo bodu	Souřadnice pro zápis do KN			Souřadnice určené měřením		
	Y	X	kód kv.	Y	X	Poznámka
1673–704	738272.81	1060515.45	8			roh stavby
1800–1530	738336.25	1060460.14	8			b, asf.
1800–1658	738323.69	1060479.73	8			b, asf.
1800–1833	738296.84	1060510.38	8			b, asf.
1800–1879	738287.96	1060501.77	8	738288.59	1060504.50	sl.
1800–1905	738282.40	1060523.09	8			b, asf.
1800–2077	738246.10	1060550.77	8	738245.67	1060550.15	b, kraj asf.
1	738326.29	1060475.68	3			hřeb
2	738324.65	1060474.61	3			b, zeď
3	738314.56	1060488.15	3			roh bet. bloku
4	738313.01	1060489.95	3			roh bet. bloku
5	738309.30	1060494.17	3			roh bet. bloku
6	738297.25	1060508.09	3			roh bet. bloku
7	738295.72	1060509.58	3			b, bet. blok
8	738289.25	1060515.94	3			roh bet. bloku
10	738281.29	1060522.20	3			b, bet. blok
11	738261.76	1060537.26	3			roh bet. bloku
12	738262.23	1060537.95	3			roh bet. bloku

Souřadnice bodů na dosavadní hranici pozemku určené měřením v terénu budou pro zápis do katastru nemovitostí upraveny podle dosavadního určené hranice lomovými body s kódem charakteristiky kvality souřadnic vyšším než 3. Důvodem je nerealizované zpřesnění této hranice, ke kterému je nutné doložit listinu prokazující shodu vlastníků na jejím průběhu [§ 50 odst. 1 písm. a) katastrálního zákona].