



ŘEZ 3-3'

M 1:50



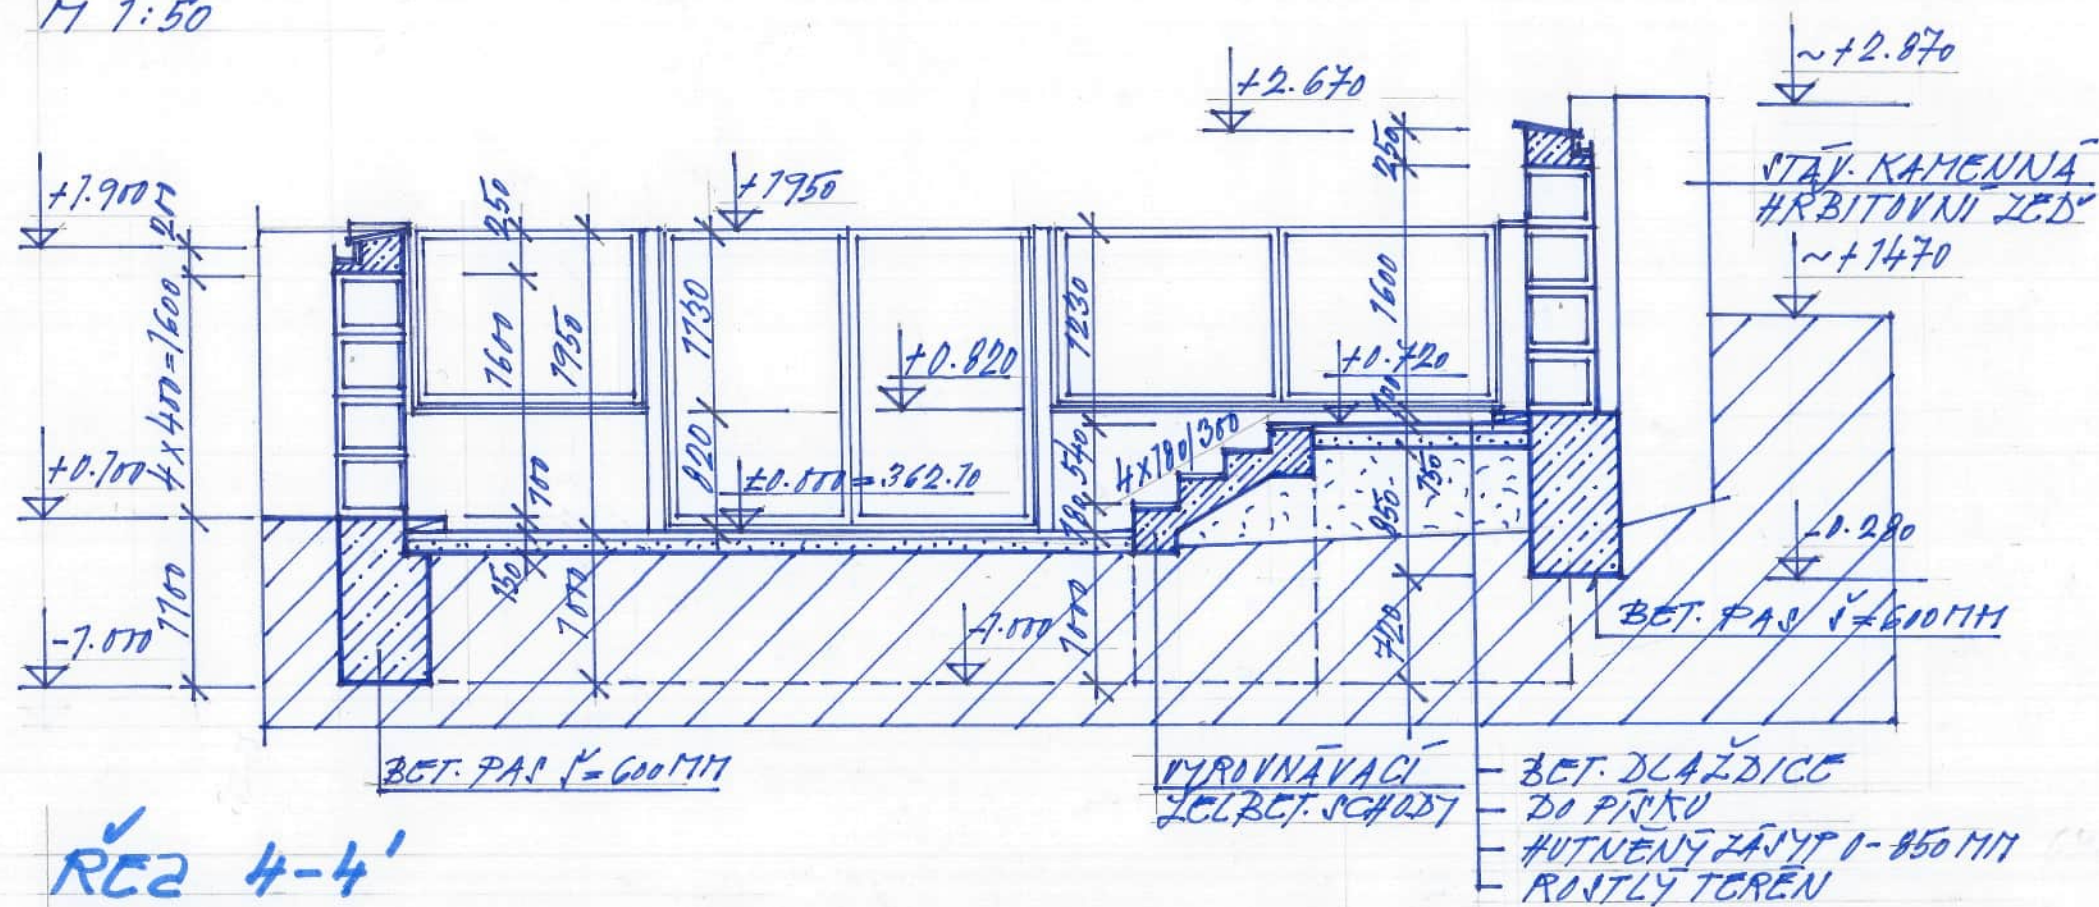

ŘEZ 4-4'

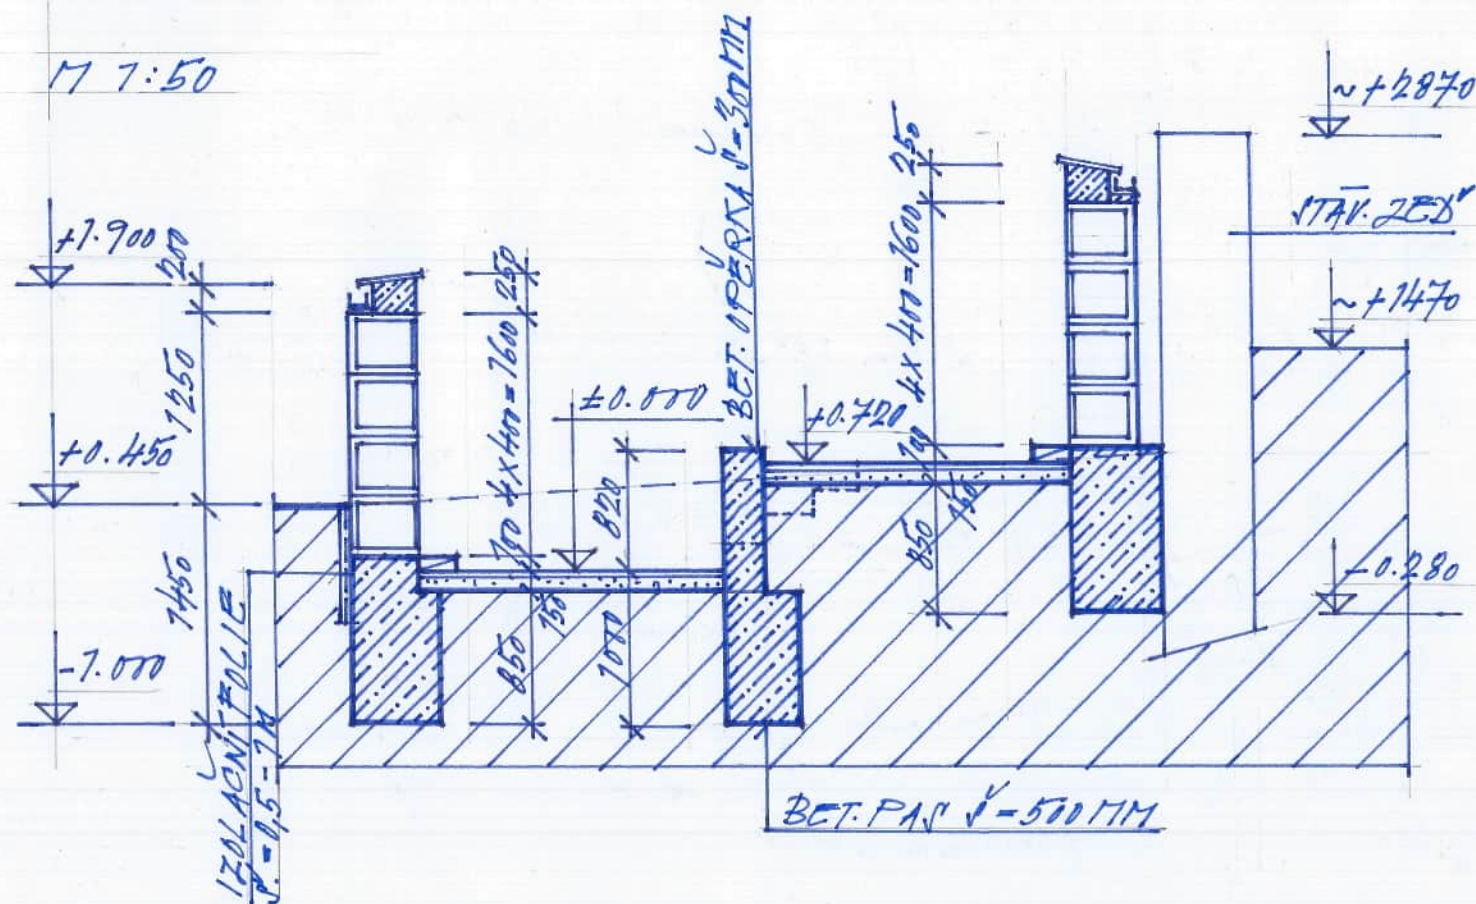M 1:50



±0.000 = 362,10

Rev.	Datum	Důvod vydání dokumentu, druh změny	Vypracoval	Tech. kontrola
Investor:  Obec Psáry Pražská 137 252 44 Psáry			Kraj: Středočeský Okres: Praha - západ K.Ú.: Psáry	
Zhotovitel:  HW PROJEKT s.r.o. Pod Lázní 1026/2 140 00 Praha 4			HIP: Ing. Horejš Projektant: Ing. Watzek Vypracoval: Ing. Watzek	
Projekt: KOLUMBÁRIUM III Hřbitov u kostela sv. Václava			Datum: 07/2025 Číslo projektu: P2501/2 Stupeň dokum.: DSP Formát: 2 A4	Číslo výtisku: Číslo přílohy: 4.
Příloha: ŘEZ 3-3', ŘEZ 4-4'			Měřítko: 1:50 Číslo dokumentu: AD-004	