


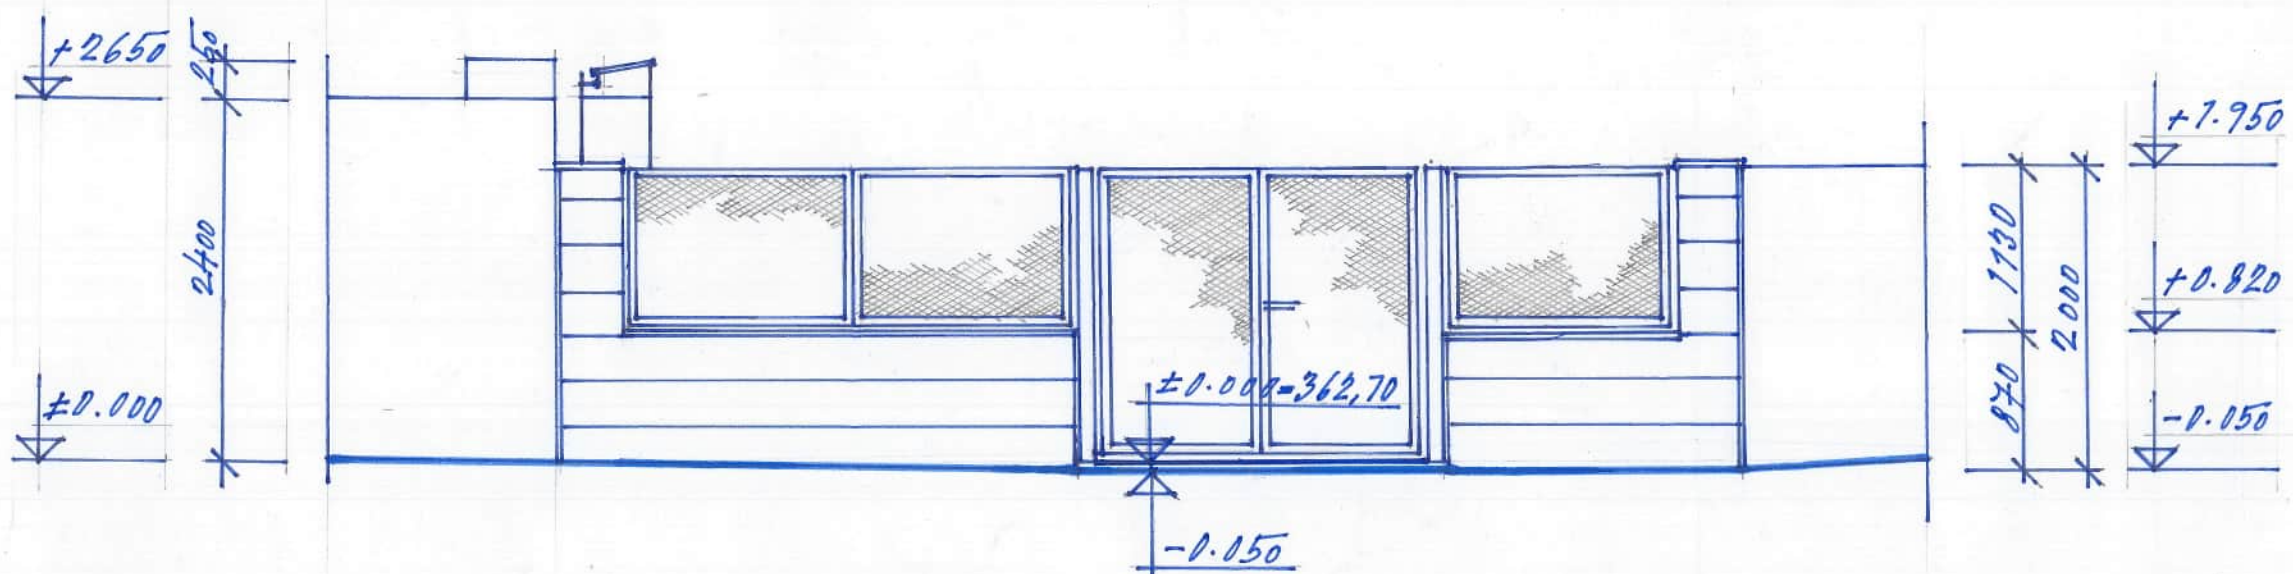

POHLED P2

M 1:50



±0.000 = 362,70

-	-	-	-	-
Rev.	Datum	Důvod vydání dokumentu, druh změny	Vypracoval	Tech. kontrola
Investor :		Obec Psáry Pražská 137 252 44 Psáry	IČO 00241580 tel. 241 940 454 podatelna@psary.cz	Kraj : Středočeský Okres : Praha - západ K.Ú. : Psáry
Zhotovitel :		HW PROJEKT s.r.o. Pod Lázní 1026/2 140 00 Praha 4	IČO 27230601 tel. 241 400 949-51 info@hwprojekt.cz	HIP : Ing. Horejš Projektant : Ing. Watzek Vypracoval : Ing. Watzek
Projekt :	KOLUMBÁRIUM III Hřbitov u kostela sv. Václava			Datum : 07/2025 Číslo projektu : P2501/2 Stupeň dokum. : DSP Formát : 2 A4 Číslo výtisku :
Příloha :	POHLED P2			Měřítko : 1:50 Číslo dokumentu : AD-005 Číslo přílohy : 5.