


POHLED P3

M 1:50

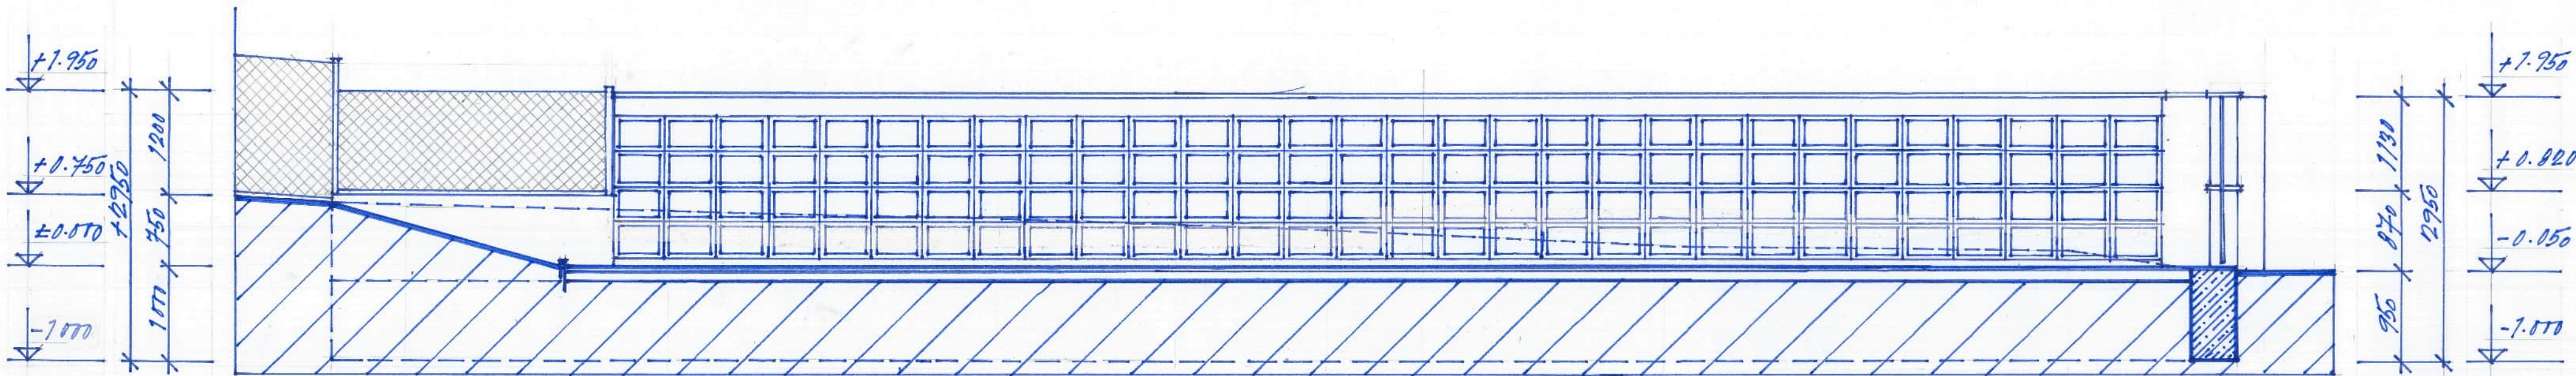

±1.177 = 362,70

Investor :			Vypracoval		Tech. kontrola	
Obec Psáry			Kraj :		Středočeský	
Pražská 137			Okres :		Praha - západ	
252 44 Psáry			K.Ú. :		Psáry	
Zhotovitel :			HIP :		Ing. Horejš	
HW PROJEKT s.r.o.			Projektant :		Ing. Watzek	
Pod Lázní 1026/2			Vypracoval :		Ing. Watzek	
140 00 Praha 4			Datum :		07/2025	
Projekt :			Číslo projektu :		P2501/2	
KOLUMBÁRIUM III			Stupeň dokum. :		DSP	
Hřbitov u kostela sv. Václava			Formát :		3 A4	
Příloha :			Měřítko :		1:50	
POHLED P3			Číslo dokumentu :		AD-006	
					Číslo přílohy :	
					6.	