


OBEC PSÁRY - studie systému sídelní zeleně (ÚP)

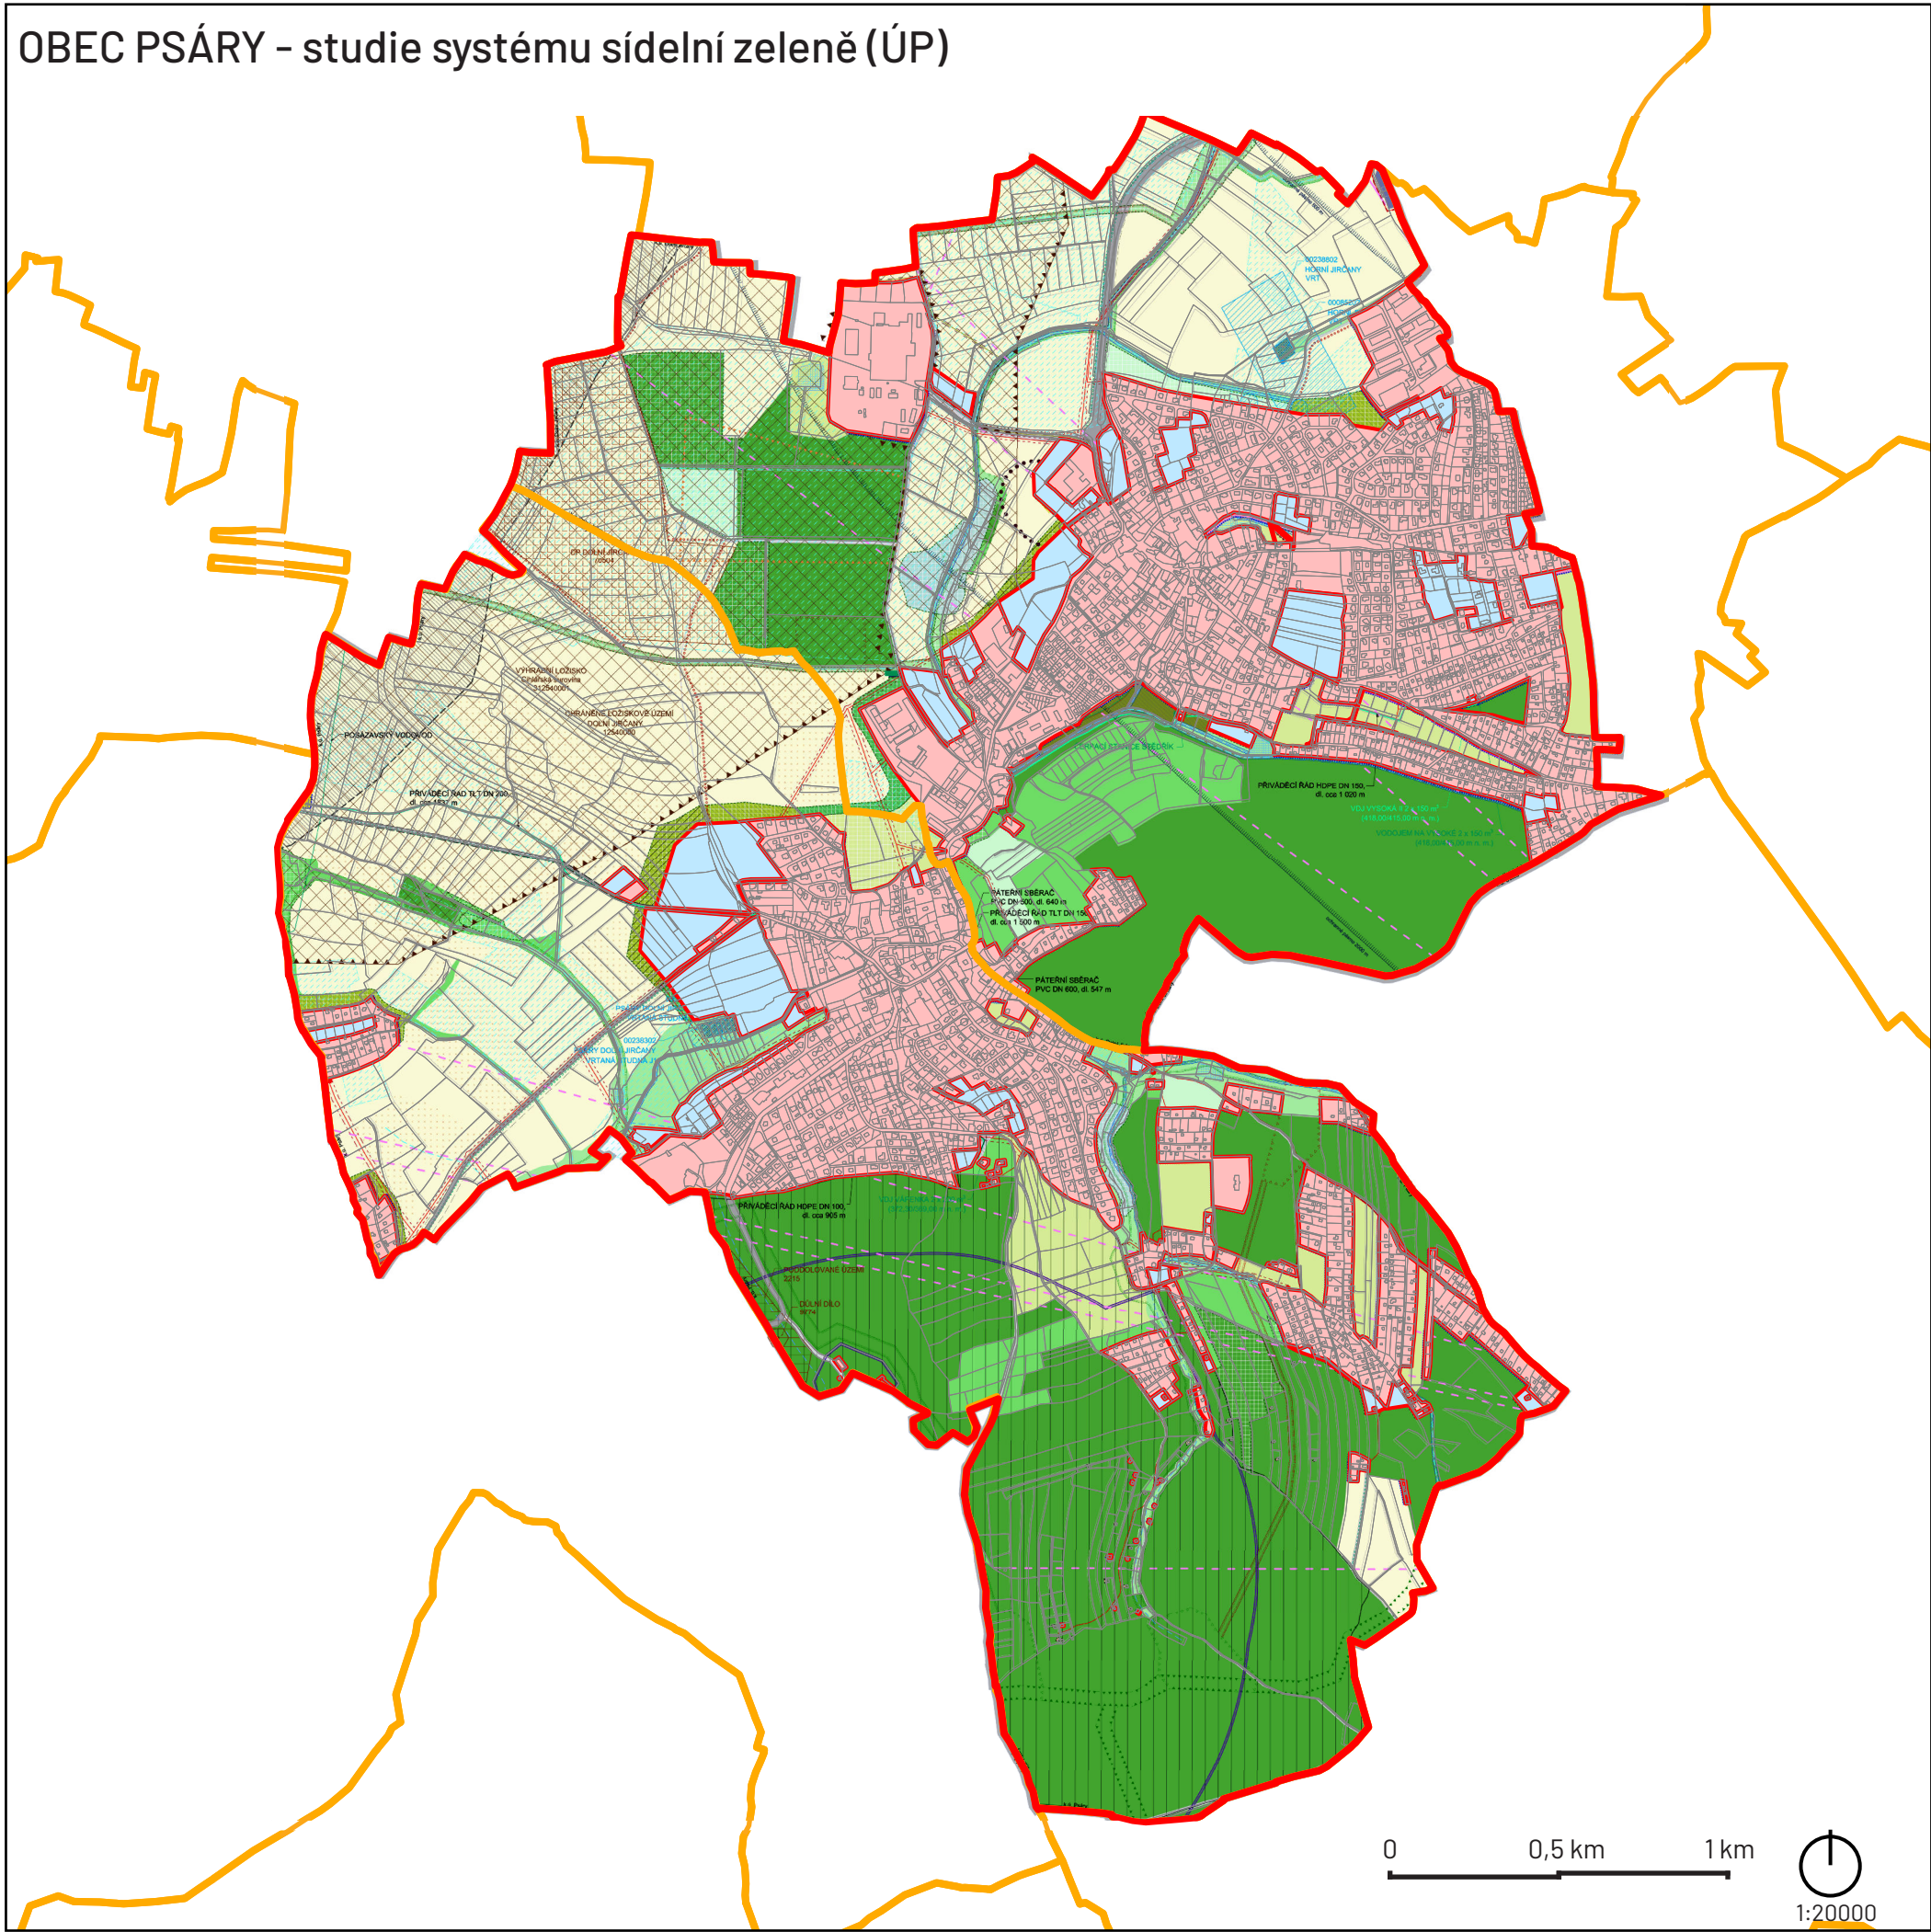

- Legenda
- zastavěné území
 - zastavitelné území
 - hranice řešeného katastrálního území
 - katastrální území obcí
 - katastr nemovitostí

Výpočet základního členění ploch katastrálního území Psáry		
plocha	m ²	ha
zastavěné	2 780 700	278,07
zastavitelné	492 200	49,22
celkem:	3 272 900	327,29

Název projektu:

STUDIE SYSTÉMU SÍDELNÍ ZELENĚ PSÁRY

Objednatel: obec Psáry, Pražská 137, Dolní Jirčany, 252 44 Psáry

Zhotovitel: Natura Verde holding s.r.o.
Na okraji 229/56, Veleslavín, 162 00 Praha
tel.: +420 608 389 789
email: info@natura-verde.cz

Název výkresu:

PODKLAD K ŽÁDOSTI O DOTACI
- zakres řešeného území (ÚP)

Datum:	11/2024	Měřítko:	1:20 000
Stupeň:	studie	Formát:	2 x A4