


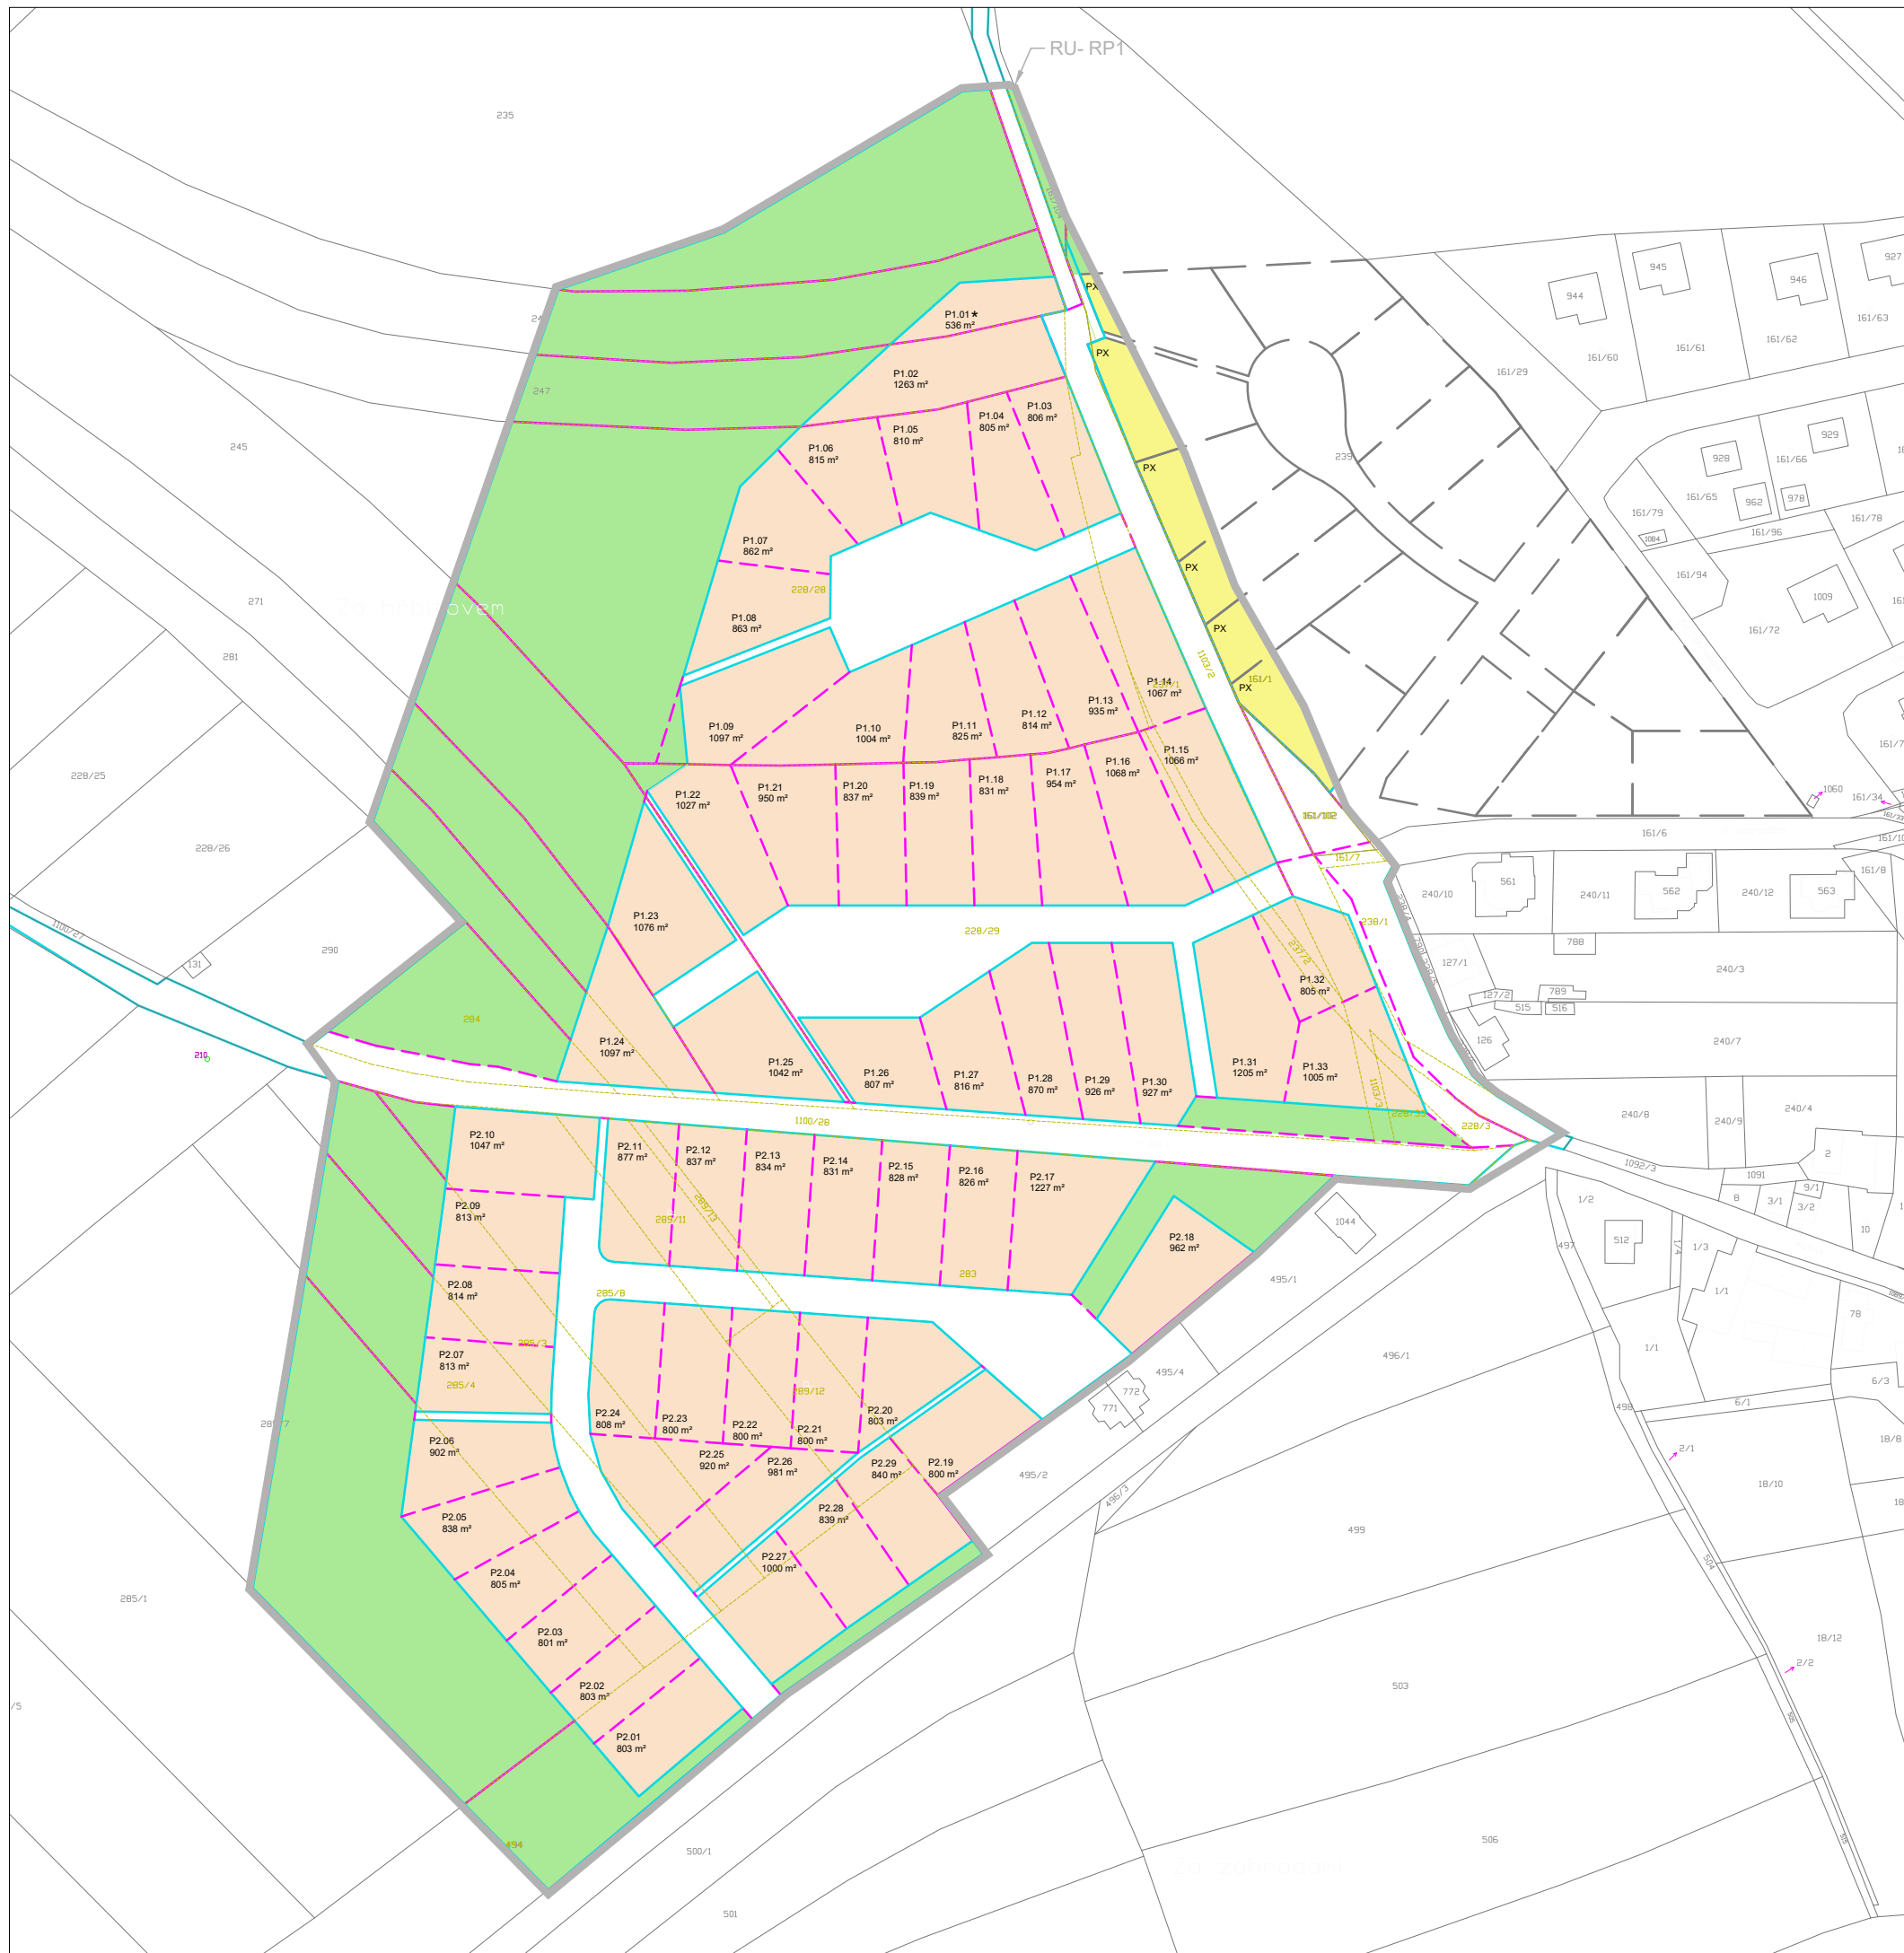

LEGENDA:

- | | |
|---|---|
|  | <p>PARCELE DLE STÁVAJÍCÍCH KATASTRÁLNÍ MAPY</p> |
|  | <p>HRANICE POZEMKU NAHRAZENÉ NOVOU PARCELACÍ</p> |
|  | <p>HRANICE PARCEL VYMEZUJÍCÍCH VEŘEJNÉ PLOCHY, KOMUNIKACE A VEŘEJNÉ PROSPĚŠNÉ STAVBY</p> |
|  | <p>HRANICE PARCEL VE STÁVAJÍCÍ STOŽĚ</p> |
|  | <p>HRANICE PARCEL NOVÉ</p> |
|  | <p>HRANICE PARCEL SMĚRNĚ</p> |
| <p>P1.10
1004 m²</p> | <p>STAVEBNÍ POZEMKY S ORIENTAČNÍ VÝMĚROU</p> |
|  | <p>POZEMKY PRO PLOCHY VEŘEJNÉ / OCHRANNÉ ZELENĚ</p> |
| <p>PX</p> | <p>PLOCHA URČENÁ K PŘIČLENĚNÍ K PARCELACI PRO RODINNÉ DOMY V SOUSEDNÍ ZASTAVITELNÉ PLOŠE</p> |
| <p>★</p> | <p>PLOCHA STAVEBNÍCH PARCEL S ORIENTAČNÍ VÝMĚROU POZEMKU MENŠÍ NEŽ 800 m², SPLŇUJÍCÍ PODMÍNKU PRO PARCELACI DANOU TÍMTO R.P. A Ú.P. PSÁRY:</p> <p>Vymezení stavebního pozemku vzniklého dělením nebo scelováním menšího než 800 m² je možné pouze za splnění alespoň jedné z těchto podmínek:</p> <ol style="list-style-type: none"> Jedná se o dělení pozemku na dvě části za účelem využití oddělených částí jako plochy veřejných prostranství. |

ZÁZNAM O ÚČINNOSTI:

PORIZOVATEL:

MĚSTSKÝ ÚŘAD ČERNOŠICE, ÚŘAD ÚZEMNÍHO PLÁNOVÁNÍ

JMÉNO OPRAVNĚNÉ ÚŘEDNÍ OSOBY: FUNKCE:

ING. ARCH. KLÁRA ZVĚREVOVÁ VEDOUCÍ ODBORU ÚZEMNÍHO PLÁNOVÁNÍ A STAVEBNÍHO ŘÁDU
MĚÚ ČERNOŠICE, KARŠTEJSKÁ 529, 252 28 ČERNOŠICE

PODPIS: _____ OTISK ÚŘEDNÍHO RAZÍTKA: _____

SPRÁVNÍ ORGÁN, KTERÁ REGULAČNÍ PLÁN VYDAL: PRAŽSKÁ 137, 252 44, PSÁRY

ZASTUPITELSTVO OBCE PSÁRY,

JMÉNO OPRAVNĚNÉ ÚŘEDNÍ OSOBY: FUNKCE:

MGR. MILAN VÁCHA MÍSTOSTAROSTA OBCE

PODPIS: _____ OTISK ÚŘEDNÍHO RAZÍTKA: _____

DATUM VYDÁNÍ:

ČÍSLO USNESENÍ:

DATUM NABYTÍ ÚČINNOSTI:

SÍDELNÍ ÚTVAR

REGULAČNÍ PLÁN LOKALITY:

ČÍSLO_NÁZEV VÝKRESU:

B2_PARCELACE

ZPRACOVATEL:

ATELIER_VK.cz BEZOVÁ 1658/1, 147 00, PRAHA 4

ZODPOVĚDNÝ PROJEKTANT:

ING.ARCH. PETR VOKÁL, ČKA 05 147

PV@ATELIER-VK.CZ

S

MĚŘÍTKO:
1:2000
@3x4

DATUM:

04/2025

AUTORIZACE



ATELIER_VK