


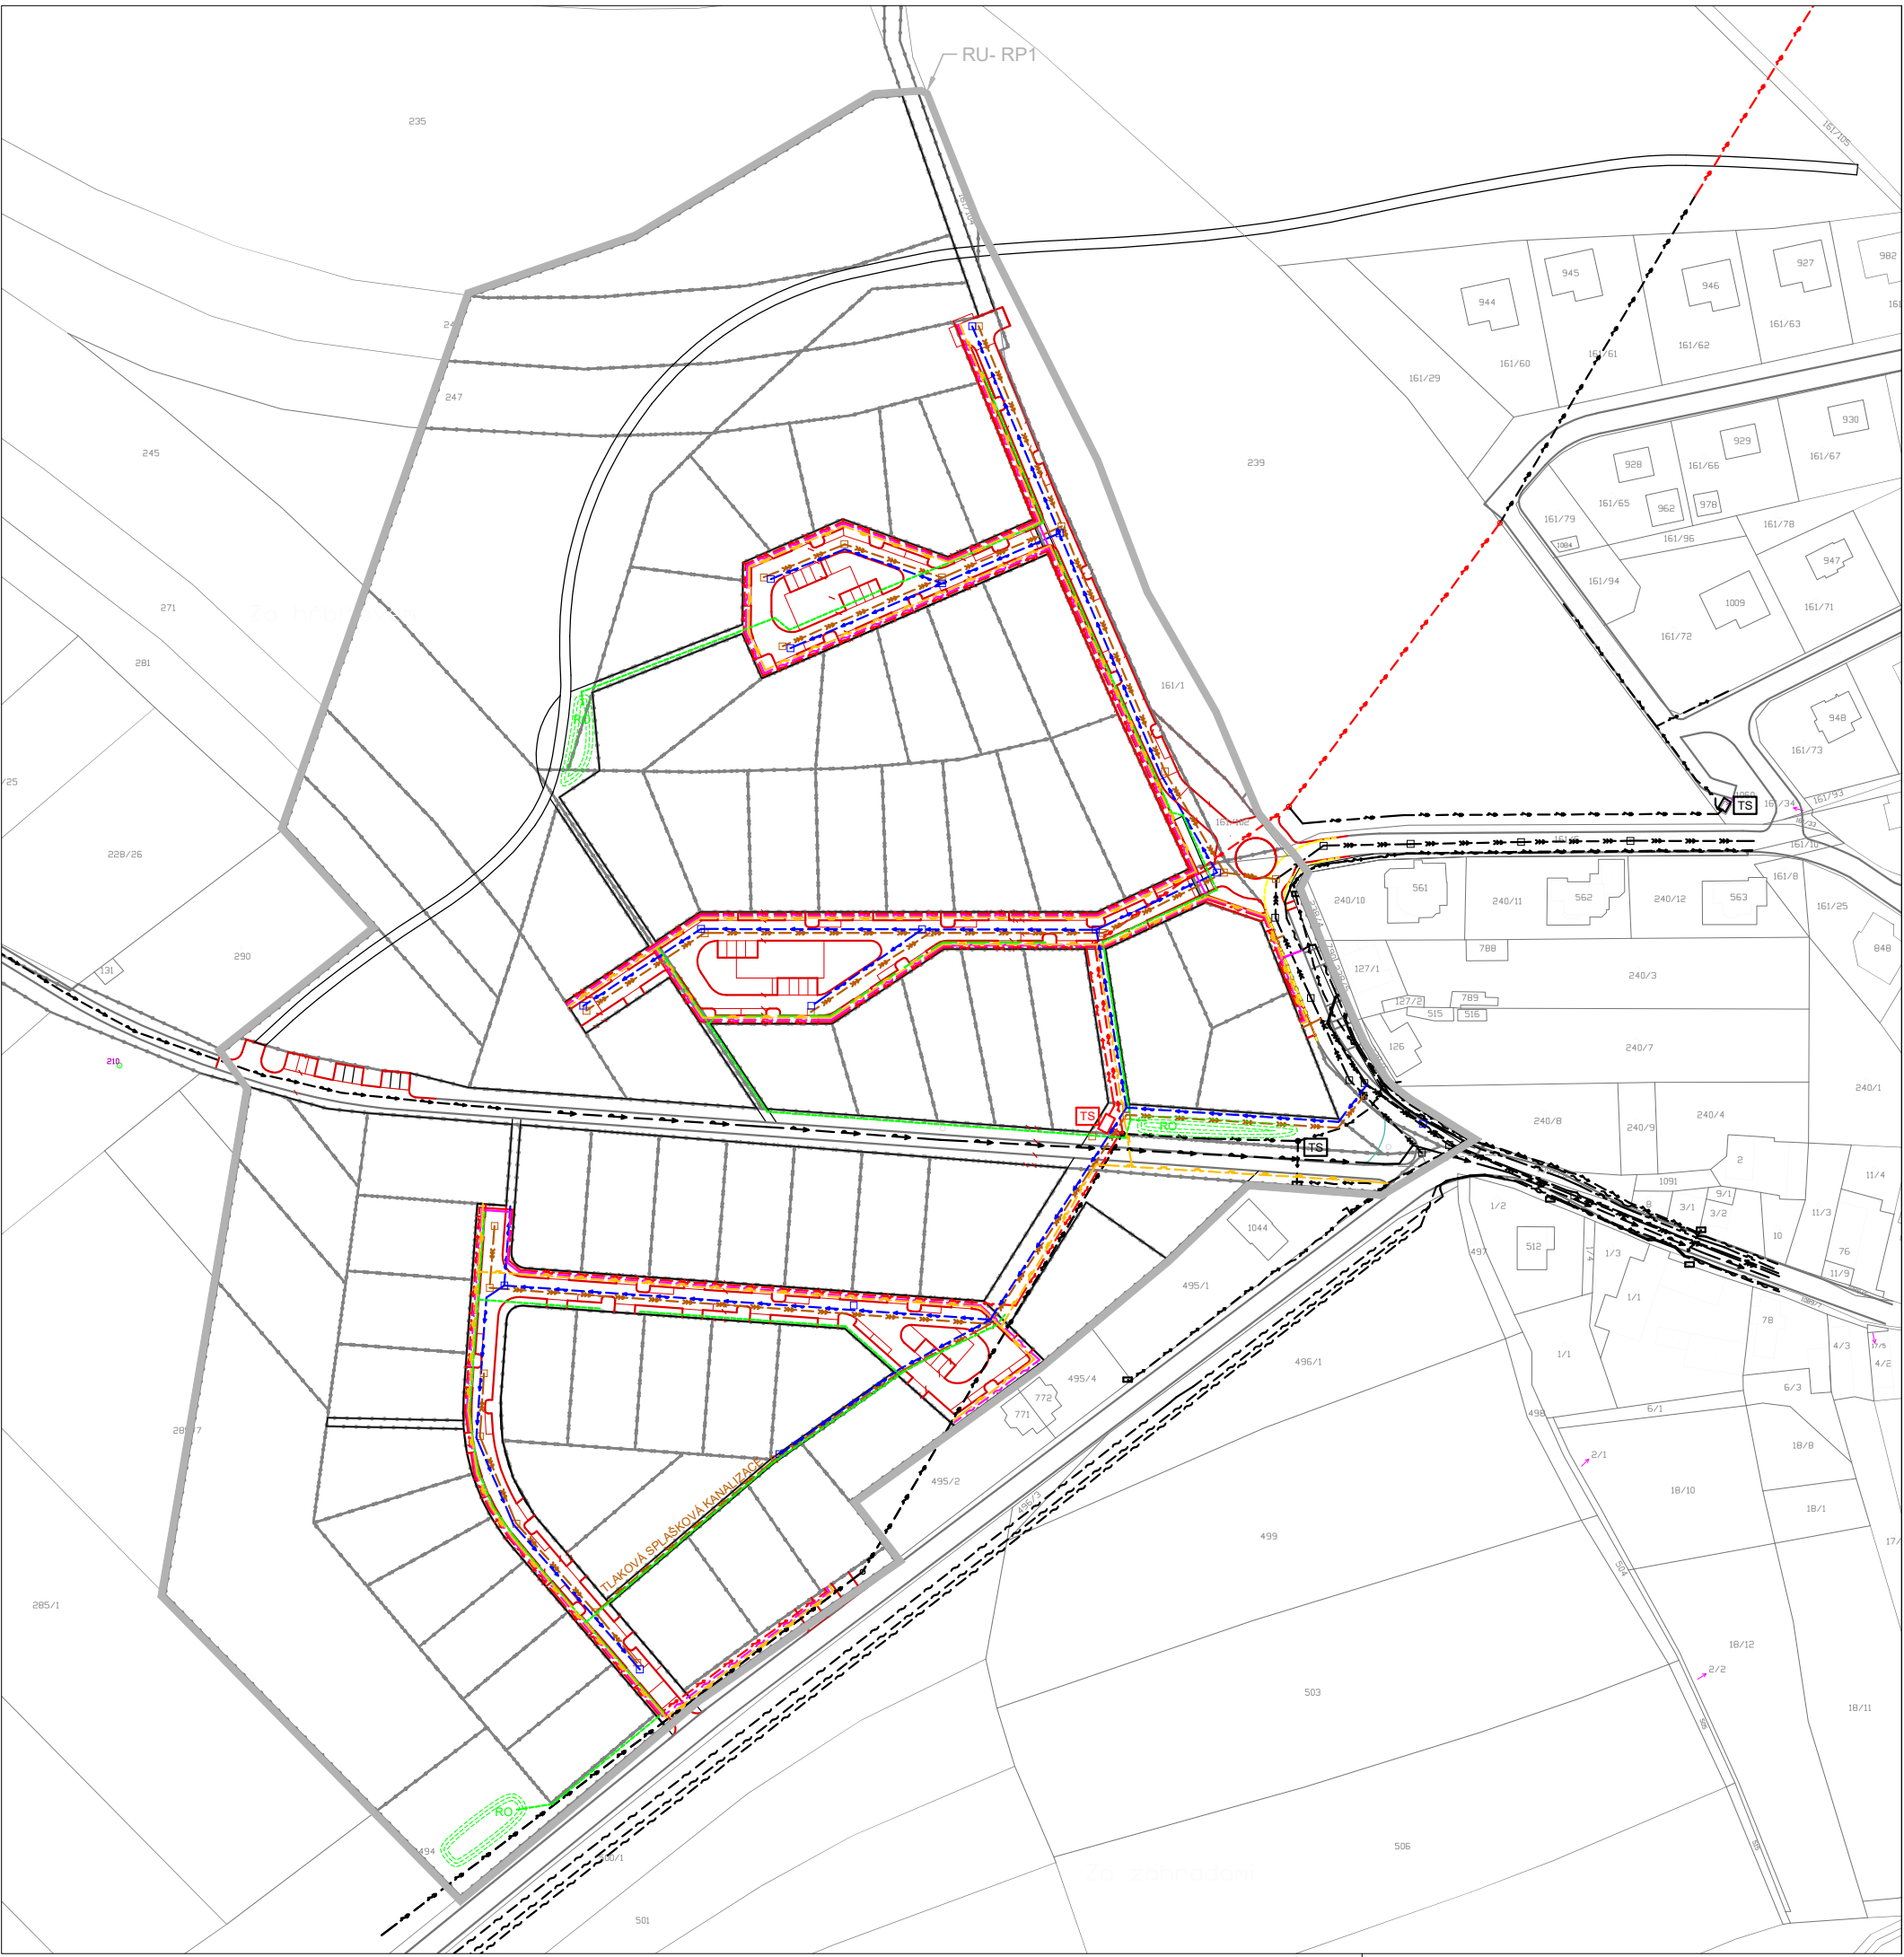

LEGENDA:

- VYMEZENÍ ŘEŠENÉHO ÚZEMÍ
- PARCELACE DLE STÁVAJÍCÍCH KATASTRÁLNÍ MAPY
- HRANICE POZEMKU VYMEZENÉHO NOVOU PARCELACÍ
- STRUKTURA ULIČNÍHO PROSTORU_NÁVRH
- STRUKTURA ULIČNÍHO PROSTORU_STAV
- VYMEZENÍ VEŘEJNÉHO PROSTRANSTVÍ
- KANALIZACE SPLAŠKOVÁ - STÁVAJÍCÍ - NÁVRH
- KANALIZACE DEŠŤOVÁ - NÁVRH DRENÁŽÍ
- VODOVODÍ ŘAD - STÁVAJÍCÍ - NÁVRH
- PLYNOVOD - STÁVAJÍCÍ - NÁVRH
- NADZEMNÍ VEDENÍ VYSOKÉHO NAPĚTÍ - STÁVAJÍCÍ - NÁVRH PŘELOŽKY
- PODZEMNÍ VEDENÍ NÍZKÉHO NAPĚTÍ - STÁVAJÍCÍ - NÁVRH
- VEDENÍ SDĚLOVACÍCH A DATOVÝCH SPOJŮ - STÁVAJÍCÍ - NÁVRH
- TRAFOSTANICE - STÁVAJÍCÍ - NÁVRH
- RETENČNÍ OBJEKT - ZEMNÍ PRŮLEH

ZÁZNAM O ÚČINNOSTI:

POŘIZOVATEL:
MĚSTSKÝ ÚŘAD ČERNOŠICE, ÚŘAD ÚZEMNÍHO PLÁNOVÁNÍ

JMÉNO OPRÁVNĚNÉ ÚŘEDNÍ OSOBY: FUNKCE:
ING. ARCH. KLÁRA ZVĚREVOVÁ VEDOUCÍ ODBORU ÚZEMNÍHO PLÁNOVÁNÍ A STAVEBNÍHO ŘÁDU
MĚÚ ČERNOŠICE, KARŠTEJNSKÁ 529, 252 28 ČERNOŠICE

PODPIS: OTISK ÚŘEDNÍHO RAZÍTKA:

SPRÁVNÍ ORGÁN, KTERÁ REGULAČNÍ PLÁN VYDAL:
ZASTUPITELSTVO OBCE PSÁRY, PRAŽSKÁ 137, 252 44, PSÁRY

JMÉNO OPRÁVNĚNÉ ÚŘEDNÍ OSOBY: FUNKCE:
MGR. MILAN VÁCHA MÍSTOSTAROSTA OBCE

PODPIS: OTISK ÚŘEDNÍHO RAZÍTKA:

DATUM VYDÁNÍ:
ČÍSLO USNESENÍ:
DATUM NABYTÍ ÚČINNOSTI:

SÍDELNÍ ÚTVAR
REGULAČNÍ PLÁN LOKALITY: P S Á R Y
RP1 U HŘBITOVA

ČÍSLO_NÁZEV VÝKRESU: MĚŘÍTKO:
B4_SÍŤ TECHNICKÉ INFRASTRUKTURY 1:2000
@3xA4

ZPRACOVATEL: DATUM:
ATELIER_VK.cz BEZOVÁ 1658/1, 147 00, PRAHA 4 04/2025

ZODPOVĚDNÝ PROJEKTANT: AUTORIZACE
ING.ARCH. PETR VOKÁL, ČKA 05 147

PV@ATELIER-VK.CZ



ATELIER_VK