
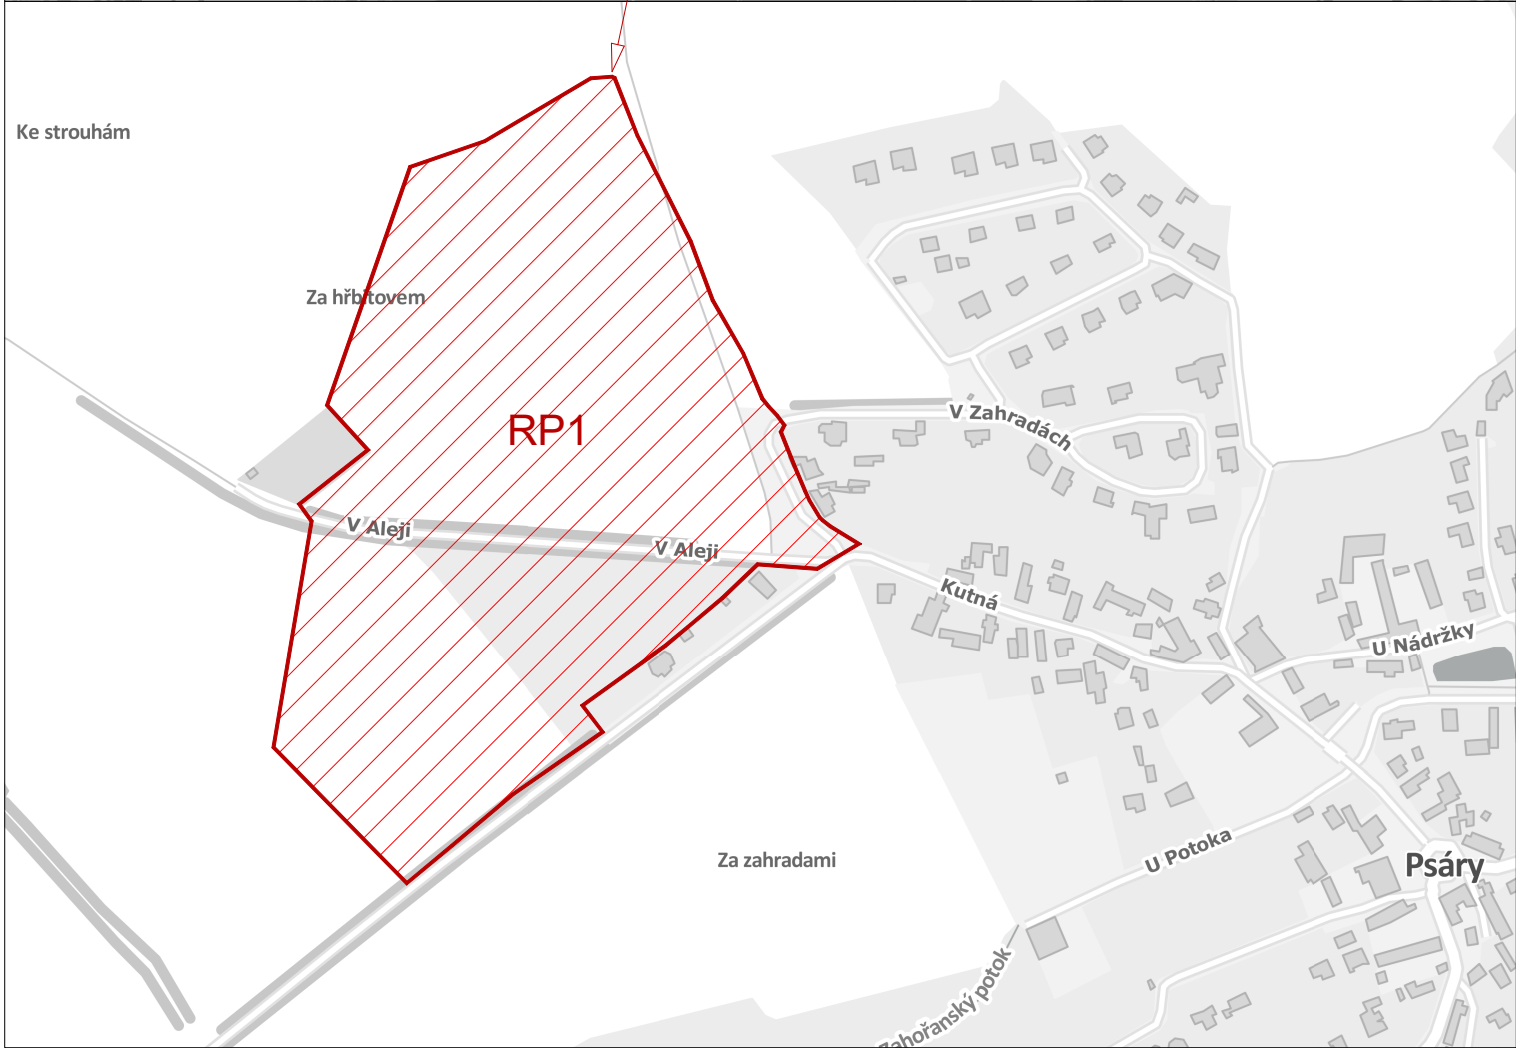


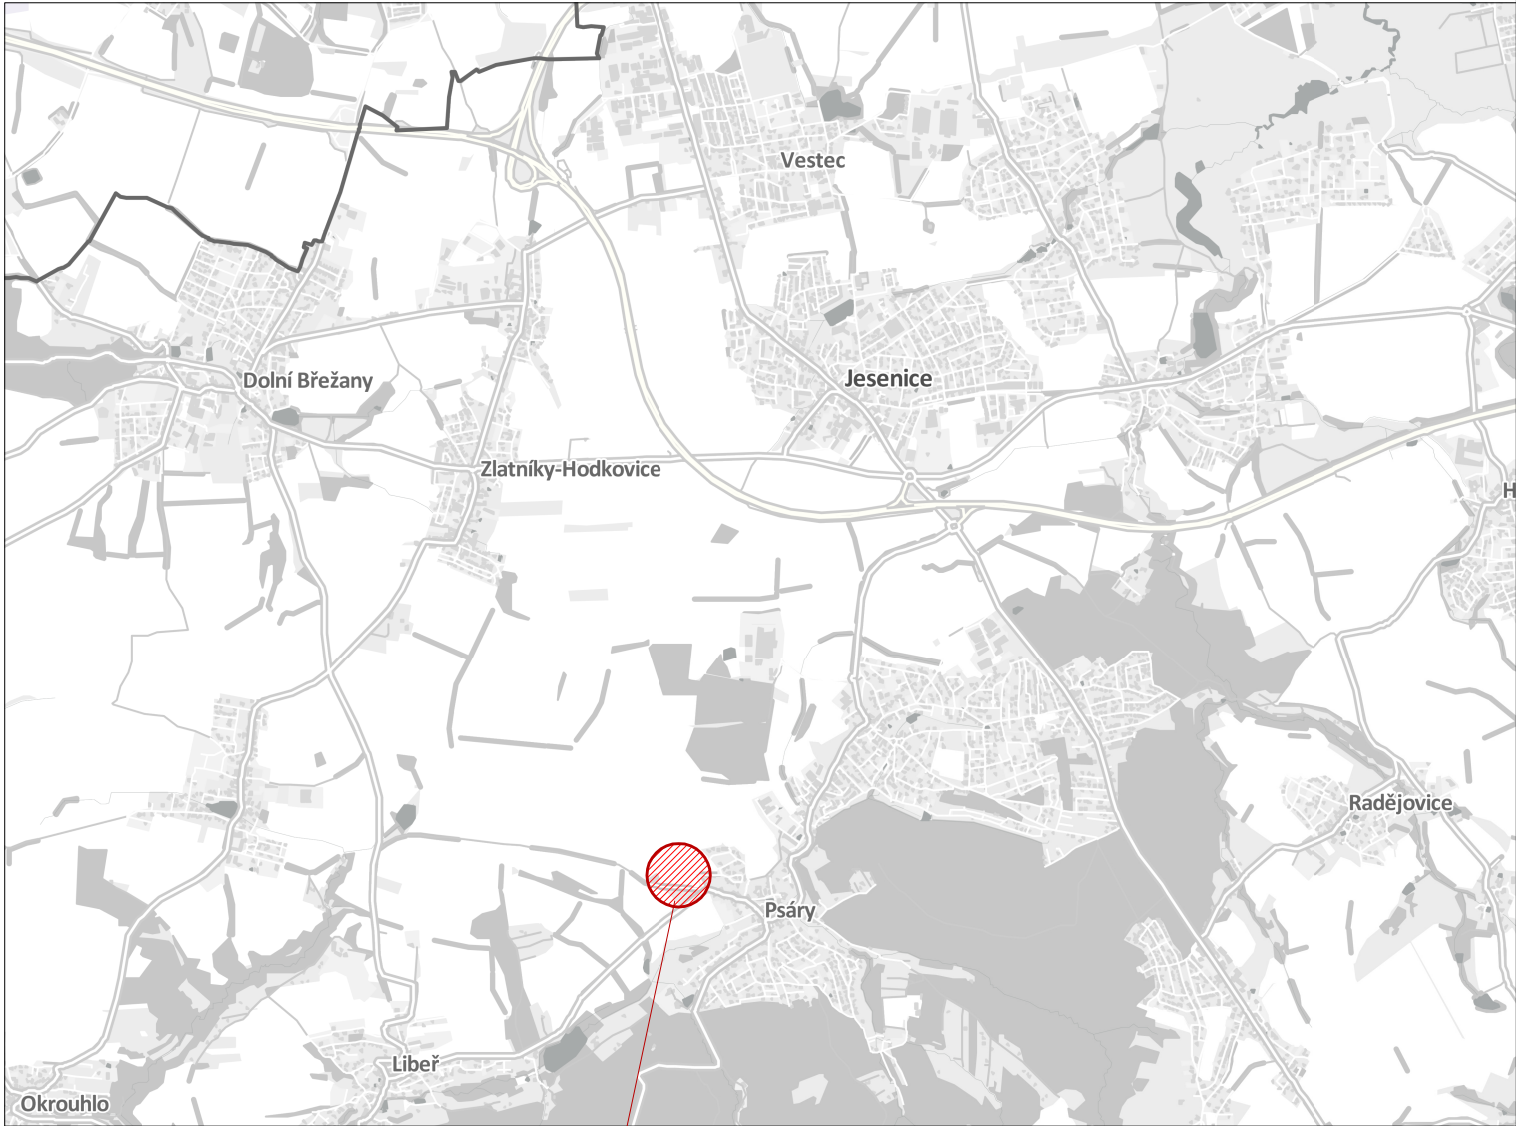

ZÁZNAM O ÚČINNOSTI:

POŘIZOVATEL:
MĚSTSKÝ ÚŘAD ČERNOŠICE, ÚŘAD ÚZEMNÍHO PLÁNOVÁNÍ
JMÉNO OPRÁVNĚNÉ ÚŘEDNÍ OSOBY: ING. ARCH. KLÁRA ZVĚREVOVÁ
FUNKCE: VEDOUcí ODBORU ÚZEMNÍHO PLÁNOVÁNÍ A STAVEBNÍHO ŘÁDU
MĚÚ ČERNOŠICE, KARŠTEJNSKÁ 529, 252 28 ČERNOŠICE
PODPIS: OTISK ÚŘEDNÍHO RAZÍTKA:

SPRÁVNÍ ORGÁN, KTERÁ REGULAČNÍ PLÁN VYDAL:
ZASTUPITELSTVO OBCE PSÁRY, PRAŽSKÁ 137, 252 44, PSÁRY
JMÉNO OPRÁVNĚNÉ ÚŘEDNÍ OSOBY: MGR. MILAN VÁCHA
FUNKCE: MÍSTOSTAROSTA OBCE
PODPIS: OTISK ÚŘEDNÍHO RAZÍTKA:

DATUM VYDÁNÍ:
ČÍSLO USNESENÍ:
DATUM NABYTÍ ÚČINNOSTI:

SÍDELNÍ ÚTVAR
REGULAČNÍ PLÁN LOKALITY: P S Á R Y
R P 1 U HŘBITOVA

ČÍSLO_NÁZEV VÝKRESU: C2_VÝKRES ŠIRŠÍCH VZTAHŮ
ZPRACOVATEL: ATELIER_VK.CZ BEZOVÁ 1658/1, 147 00, PRAHA 4
ZODPOVĚDNÝ PROJEKTANT: ING.ARCH. PETR VOKÁL, ČKA 05 147
PV@ATELIER-VK.CZ
MĚŘÍTKO: 1:10000; 1:5000 @A3
DATUM: 04/2025
AUTORIZACE

