


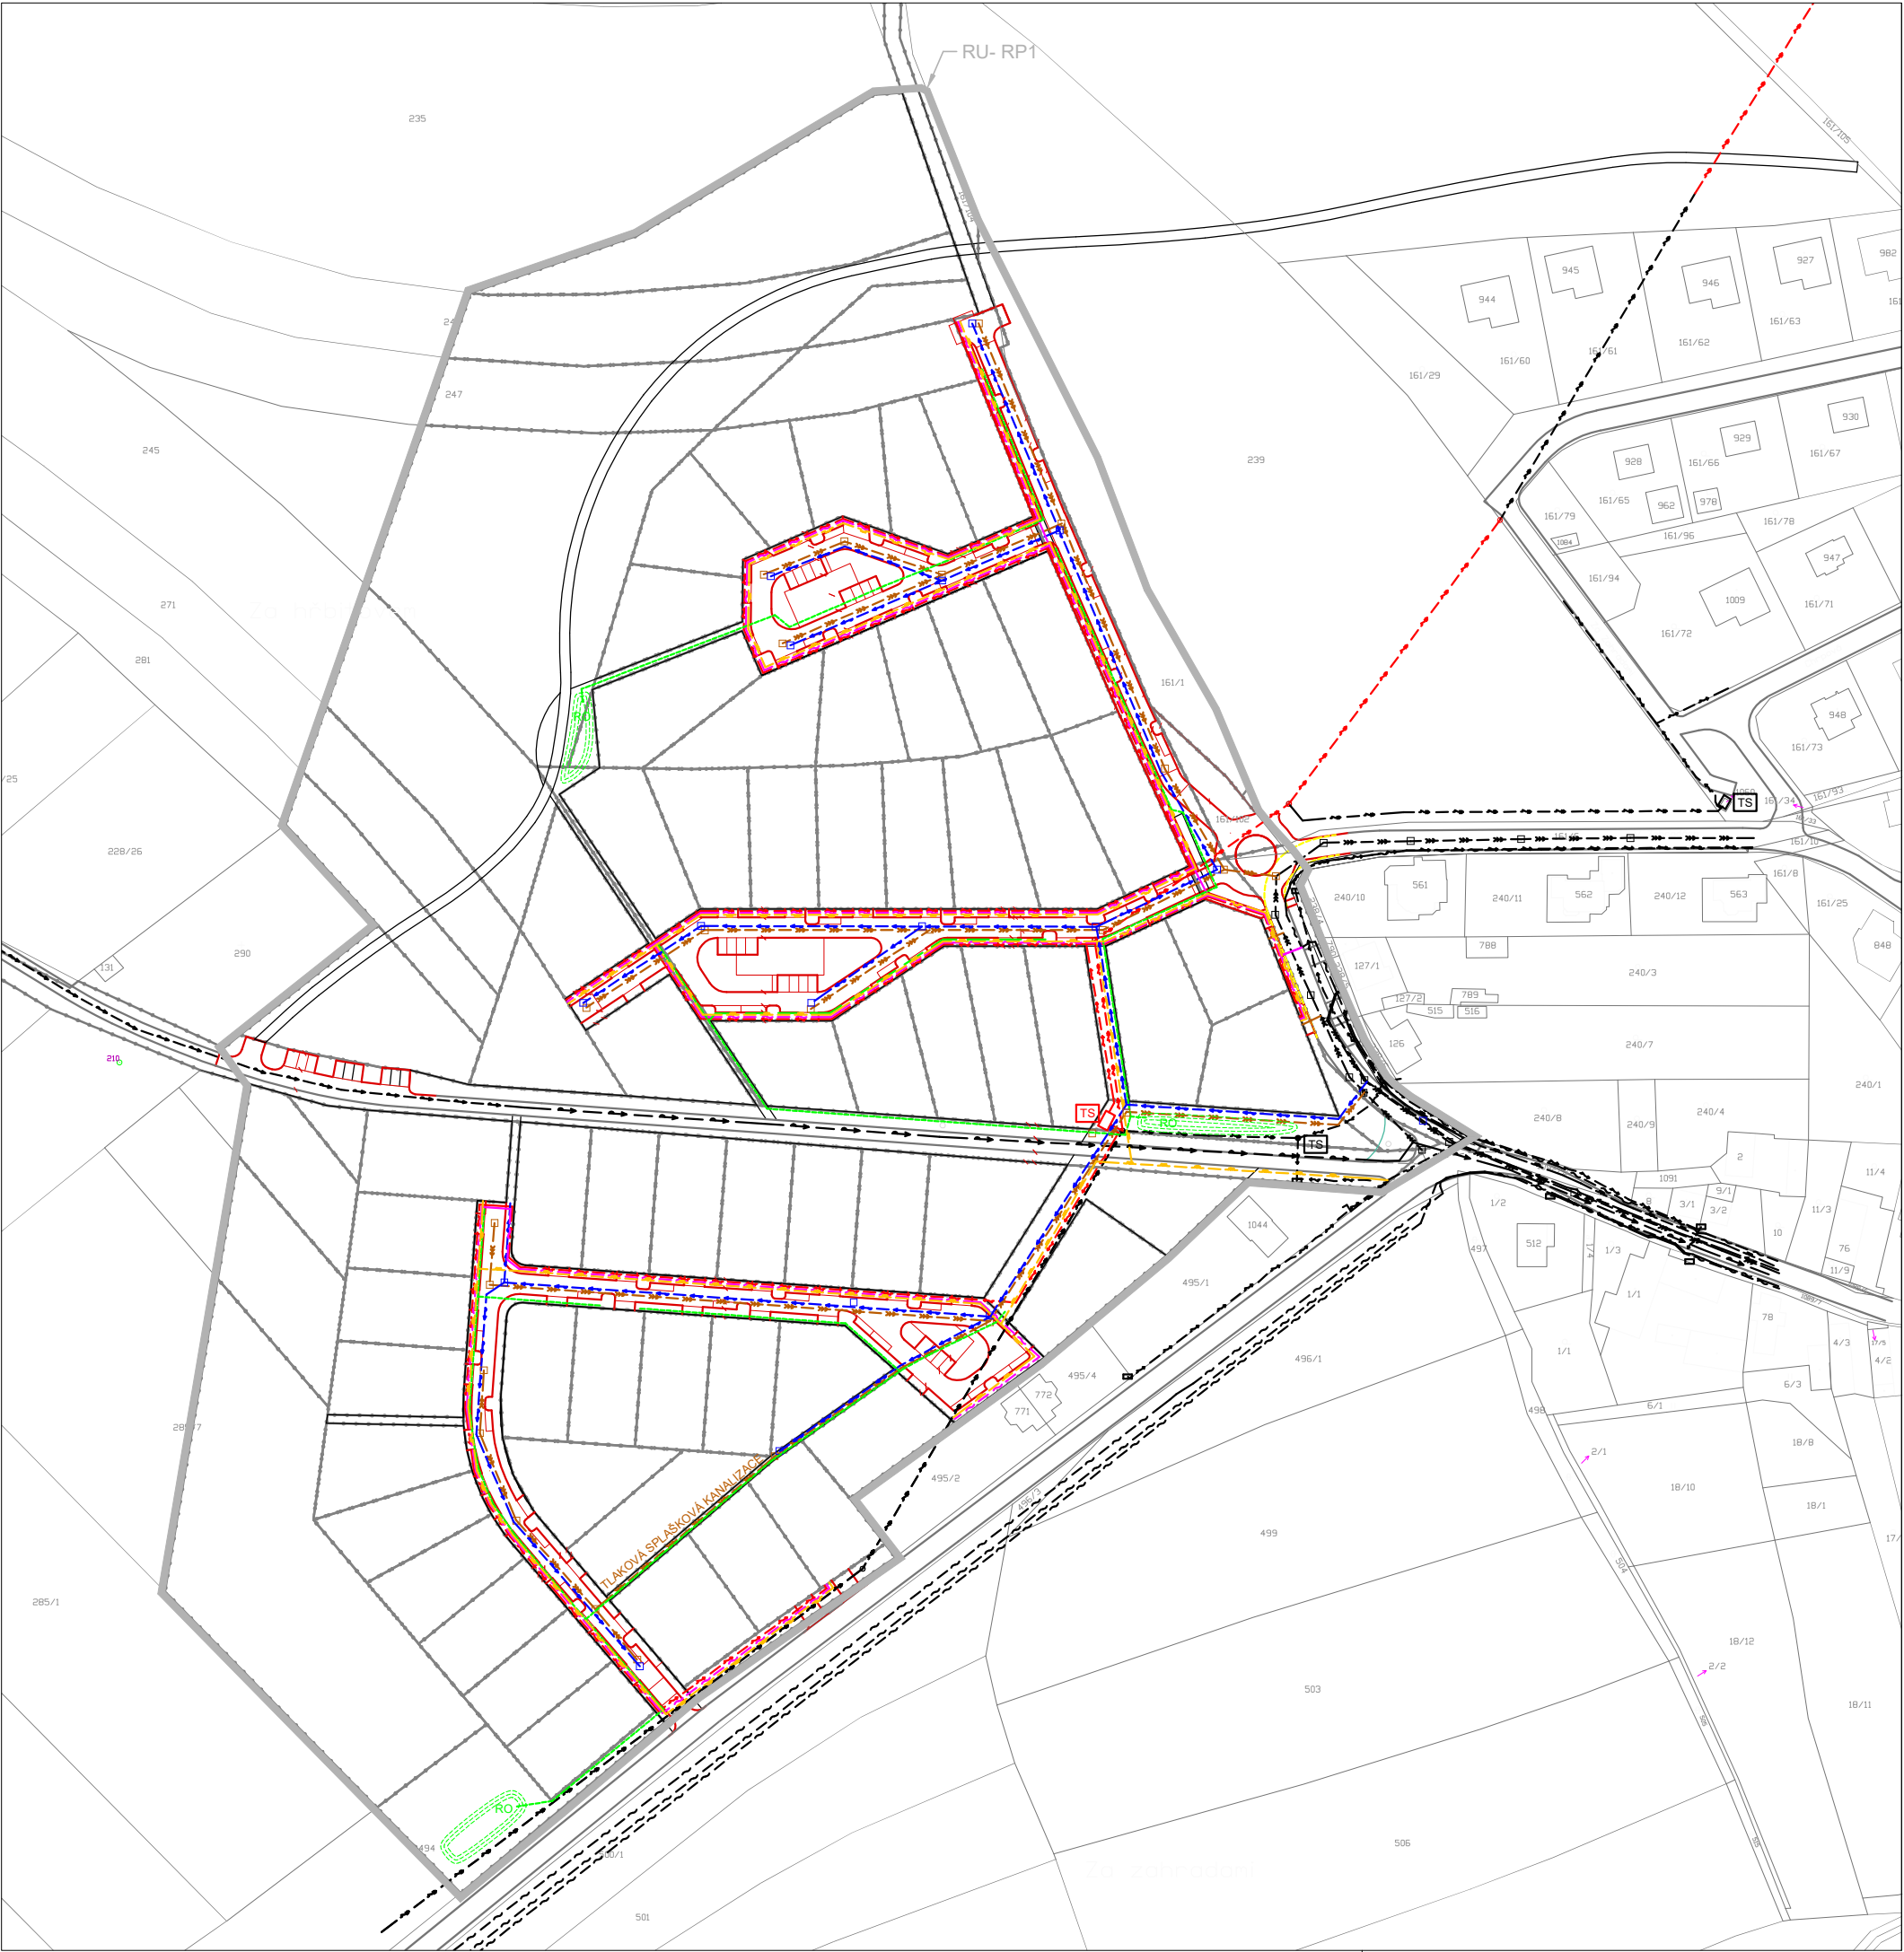

LEGENDA:

- VYMEZENÍ ŘEŠENÉHO ÚZEMÍ
- PARCELACE DLE STÁVAJÍCÍCH KATASTRÁLNÍ MAPY
- HRANICE POZEMKU VYMEZENÉHO NOVOU PARCELACÍ
- STRUKTURA ULIČNÍHO PROSTORU_NÁVRH
- STRUKTURA ULIČNÍHO PROSTORU_STAV
- VYMEZENÍ VEŘEJNÉHO PROSTRANASTVÍ
- KANALIZACE SPLAŠKOVÁ - STÁVAJÍCÍ - NÁVRH
- KANALIZACE DEŠŤOVÁ - NÁVRH DRENÁŽÍ
- VODOVODÍ ŘAD - STÁVAJÍCÍ - NÁVRH
- PLYNOVOD - STÁVAJÍCÍ - NÁVRH
- NADZEMNÍ VEDENÍ VYSOKÉHO NAPĚTÍ - STÁVAJÍCÍ - NÁVRH PŘELOŽKY
- PODZEMNÍ VEDENÍ NÍZKÉHO NAPĚTÍ - STÁVAJÍCÍ - NÁVRH
- VEDENÍ SDĚLOVACÍCH A DATOVÝCH SPOJŮ - STÁVAJÍCÍ - NÁVRH
- TRAFOSTANICE - STÁVAJÍCÍ - NÁVRH
- RETENČNÍ OBJEKT - ZEMNÍ PRŮLEH

ZÁZNAM O ÚČINNOSTI:

POŘIZOVATEL: MĚSTSKÝ ÚŘAD ČERNOŠICE, ÚŘAD ÚZEMNÍHO PLÁNOVÁNÍ
JMÉNO OPRÁVNĚNÉ ÚŘEDNÍ OSOBY: FUNKCE: VEDOUCÍ ODBORU ÚZEMNÍHO PLÁNOVÁNÍ A STAVEBNÍHO ŘÁDU
ING. ARCH. KLÁRA ZVĚREVOVÁ MĚÚ ČERNOŠICE, KARŠTEJNSKÁ 529, 252 28 ČERNOŠICE

PODPIS: OTISK ÚŘEDNÍHO RAZÍTKA:

SPRÁVNÍ ORGÁN, KTERÁ REGULAČNÍ PLÁN VYDAL: PRAŽSKÁ 137, 252 44, PSÁRY
ZASTUPITELSTVO OBCE PSÁRY, JMÉNO OPRÁVNĚNÉ ÚŘEDNÍ OSOBY: FUNKCE: MÍSTOSTAROSTA OBCE
MGR. MILAN VÁCHA

PODPIS: OTISK ÚŘEDNÍHO RAZÍTKA:

DATUM VYDÁNÍ: 10. 12. 2025
ČÍSLO USNESENÍ: 47/6-2025
DATUM NABYTÍ ÚČINNOSTI: 26. 12. 2025

SÍDELNÍ ÚTVAR

REGULAČNÍ PLÁN LOKALITY:

PSÁRY
RP1 U HŘBITOVA

ČÍSLO_NÁZEV VÝKRESU:

B4_SÍŤ TECHNICKÉ INFRASTRUKTURY

ZPRACOVATEL:

ATELIER_VK.cz

BEZOVÁ 1658/1, 147 00, PRAHA 4

ZODPOVĚDNÝ PROJEKTANT:

ING.ARCH. PETR VOKÁL, ČKA 05 147

PV@ATELIER-VK.CZ

MĚŘÍTKO: 1:2000 @3xA4

DATUM: 04/2025

AUTORIZACE



ATELIER_VK