


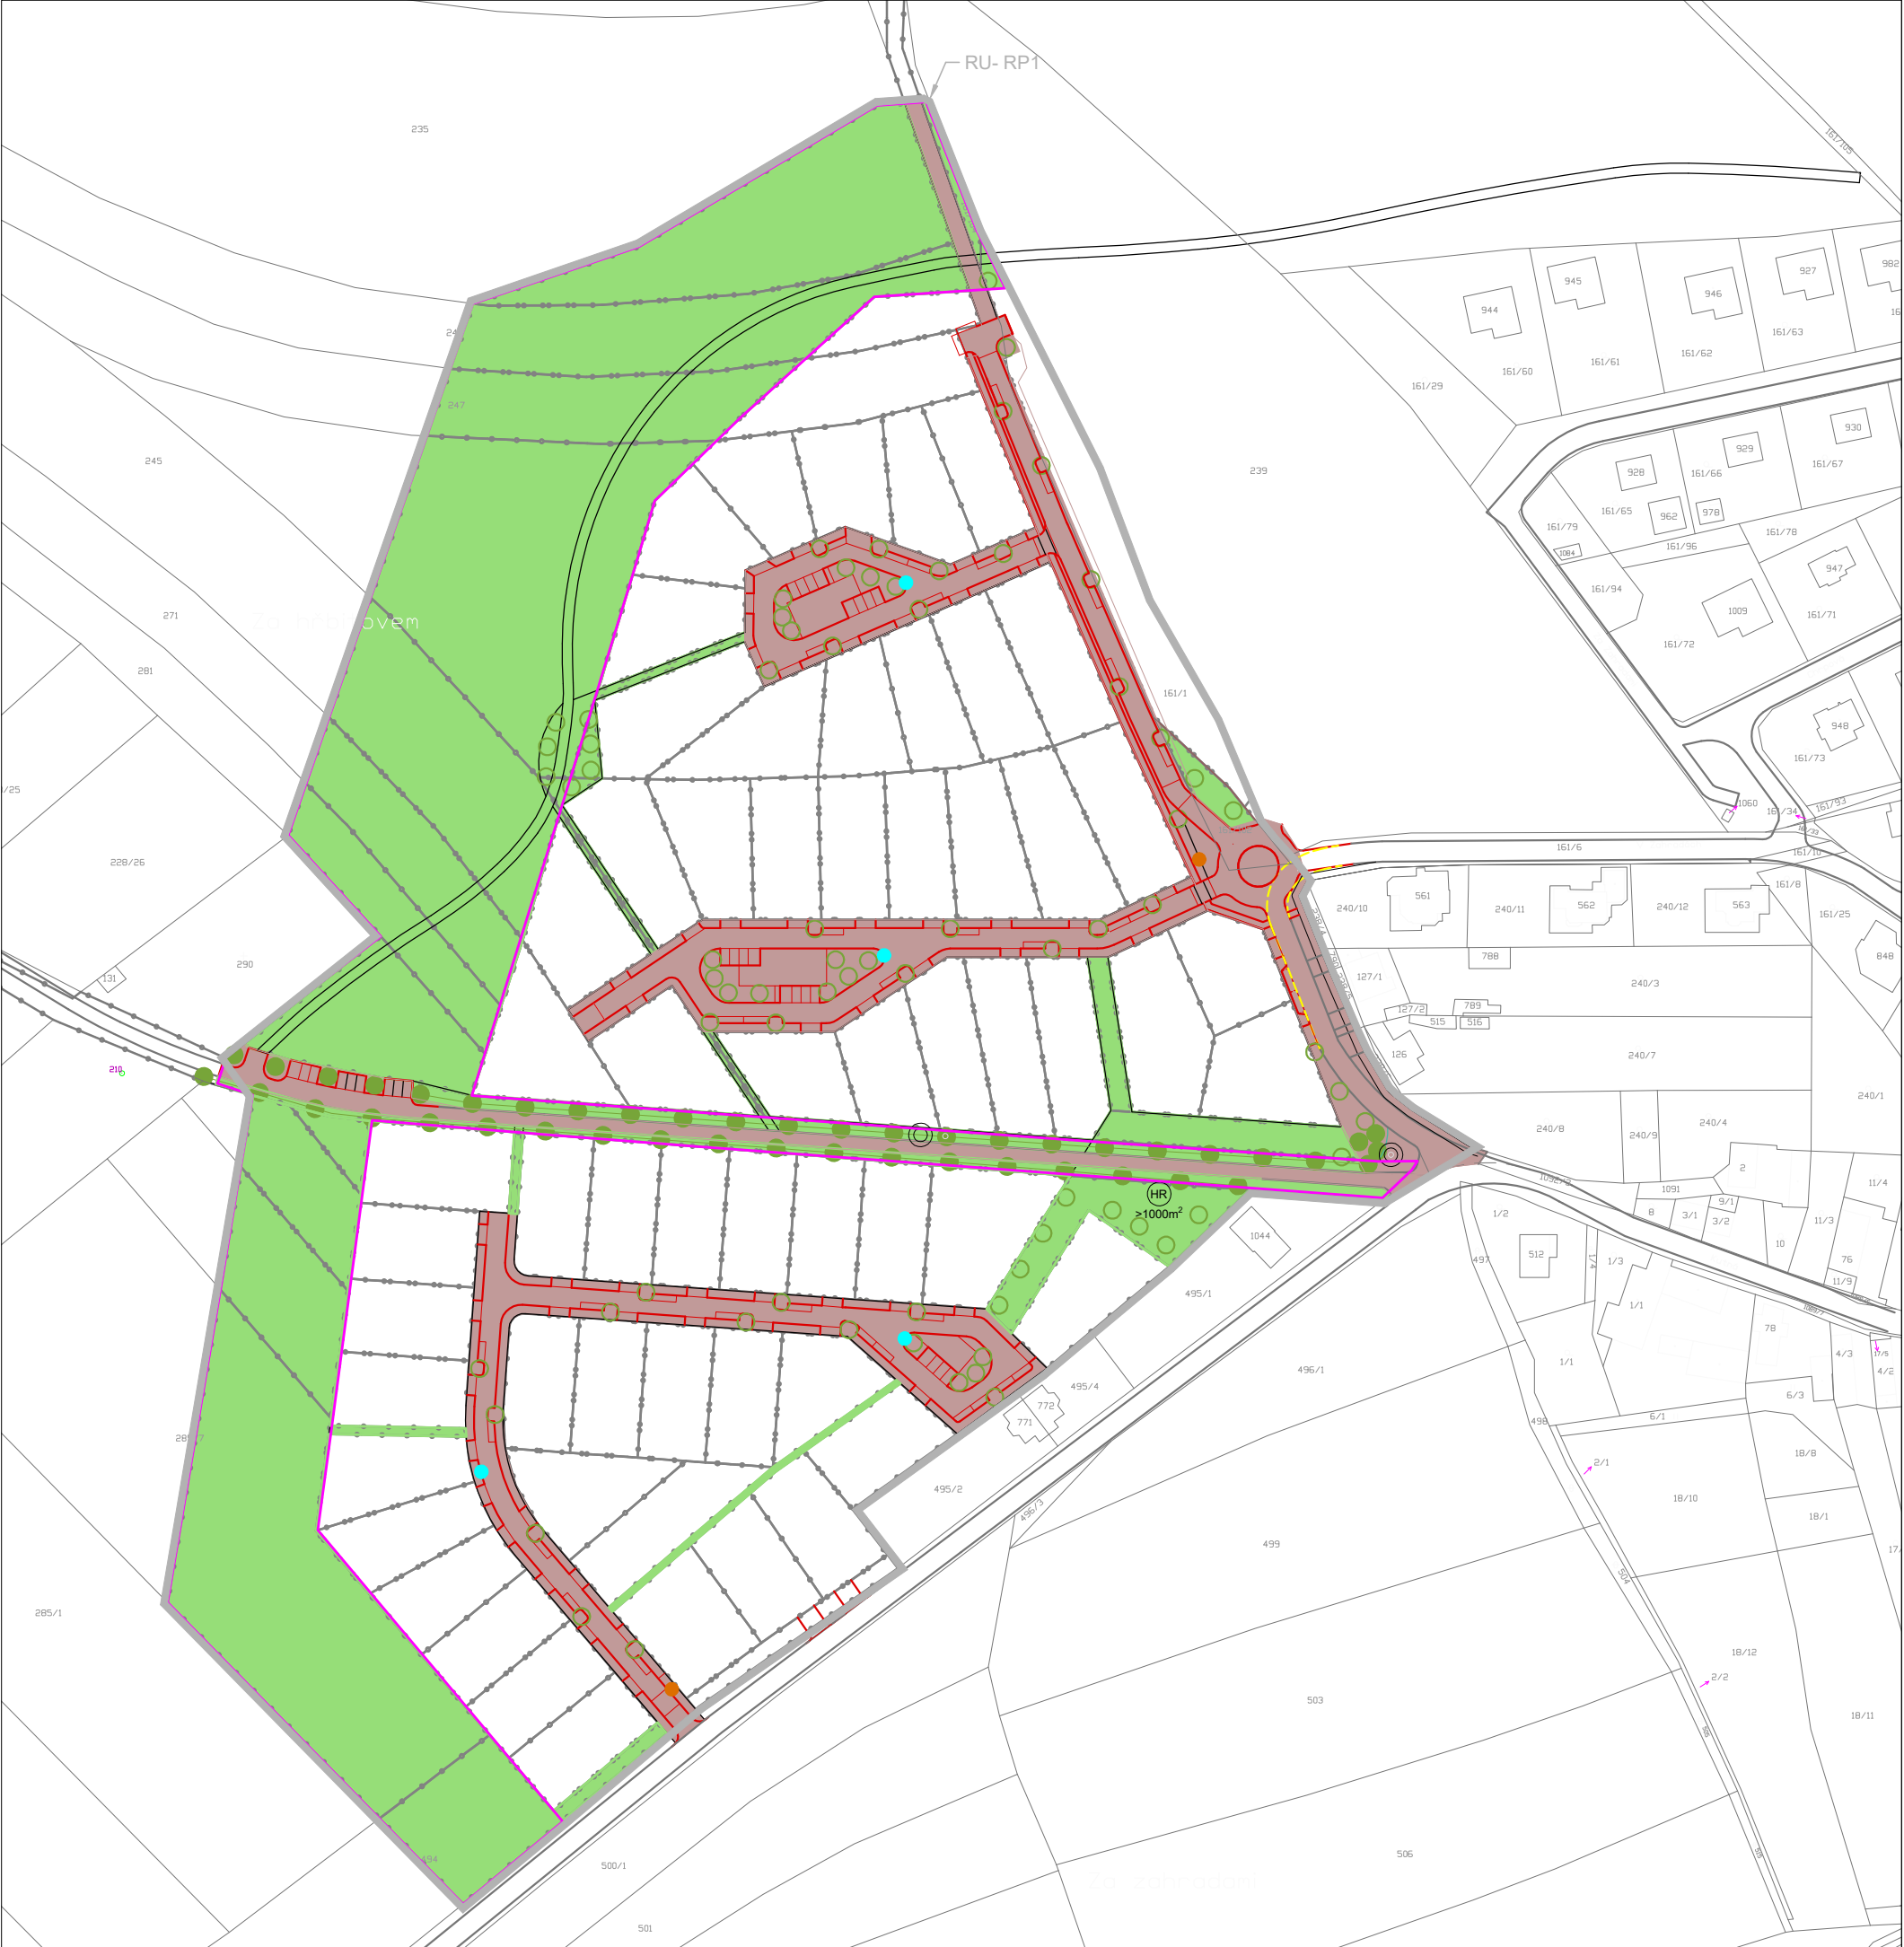

LEGENDA:

- VYMEZENÍ ŘEŠENÉHO ÚZEMÍ
- PARCELACE DLE STÁVAJÍCÍCH KATASTRÁLNÍ MAPY
- HRANICE POZEMKU VYMEZENÉHO NOVOU PARCELACÍ
- PLOCHA VEŘEJNĚ PROSPĚŠNÝCH OPATŘENÍ
- VEŘEJNÁ PROSTRANSTVÍ
- PLOCHA VEŘEJNĚ PROSPĚŠNÝCH STAVEB
- DOPRAVNÍ A TECHNICKÉ INFRASTRUKTURY
- PLOCHA S MOŽNOSTÍ VYVLASTNĚNÍ POZEMKŮ PRO REALIZACI
VEŘEJNĚ PROSPĚŠNÝCH STAVEB A OPATŘENÍ
- HŘIŠTĚ
- UMĚLECKÉ DÍLO, PAMÁTNÍK
- HYDRANT
- SBĚRNÉ MÍSTO PRO TŘÍDĚNÝ ODPAD
- STROMOŘANÍ NÁVRH / STAV

ZÁZNAM O ÚČINNOSTI:

POŘIZOVATEL:

MĚSTSKÝ ÚŘAD ČERNOŠICE, ÚŘAD ÚZEMNÍHO PLÁNOVÁNÍ

JMÉNO OPRÁVNĚNÉ ÚŘEDNÍ OSOBY:

FUNKCE:

ING. ARCH. KLÁRA ZVĚREVOVÁ

VEDOUcí ODBORU ÚZEMNÍHO PLÁNOVÁNÍ A STAVEBNÍHO ŘÁDU
MĚÚ ČERNOŠICE, KARŠTEJNSKÁ 529, 252 28 ČERNOŠICE

PODPIS:

OTISK ÚŘEDNÍHO RAZÍTKA:

SPRÁVNÍ ORGÁN, KTERÁ REGULAČNÍ PLÁN VYDAL:

ZASTUPITELSTVO OBCE PSÁRY,

PRAŽSKÁ 137, 252 44, PSÁRY

JMÉNO OPRÁVNĚNÉ ÚŘEDNÍ OSOBY:

FUNKCE:

MGR. MILAN VÁCHA

MÍSTOSTAROSTA OBCE

PODPIS:

OTISK ÚŘEDNÍHO RAZÍTKA:

DATUM VYDÁNÍ: 10. 12. 2025
ČÍSLO USNESENÍ: 47/6-2025
DATUM NABYTÍ ÚČINNOSTI: 26. 12. 2025

SÍDELNÍ ÚTVAR

REGULAČNÍ PLÁN LOKALITY:

PSÁRY
RP1 U HŘBITOVA

ČÍSLO_NÁZEV VÝKRESU:

B5_VEŘEJNĚ PROSPĚŠNÉ STAVBY A OPATŘENÍ

ZPRACOVATEL:

ATELIER_VK.cz

BEZOVÁ 1658/1, 147 00, PRAHA 4

ZODPOVĚDNÝ PROJEKTANT:

ING.ARCH. PETR VOKÁL, ČKA 05 147

PV@ATELIER-VK.CZ

MĚŘÍTKO:

1:2000
@3xA4

DATUM:

04/2025

AUTORIZACE

S

1

AUTORIZOVANÝ URBANISTA 162
Ing. arch. Petr Vokál
ČKA 05 147
ČESKÁ REPUBLIKA

ATELIER_VK