
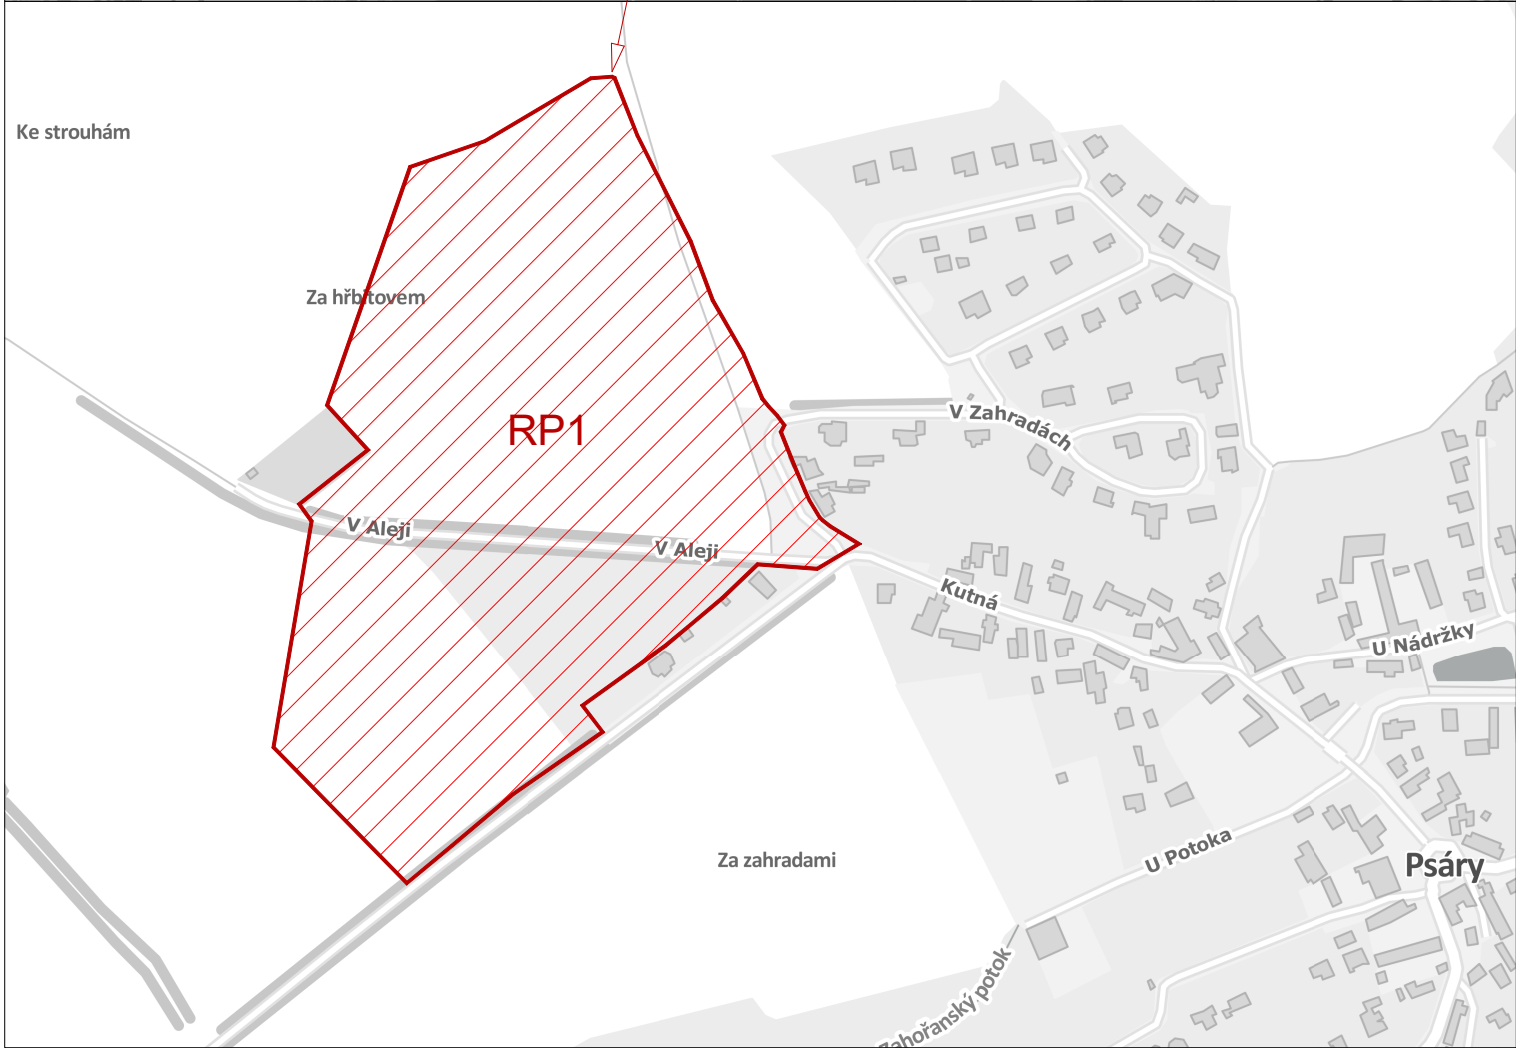


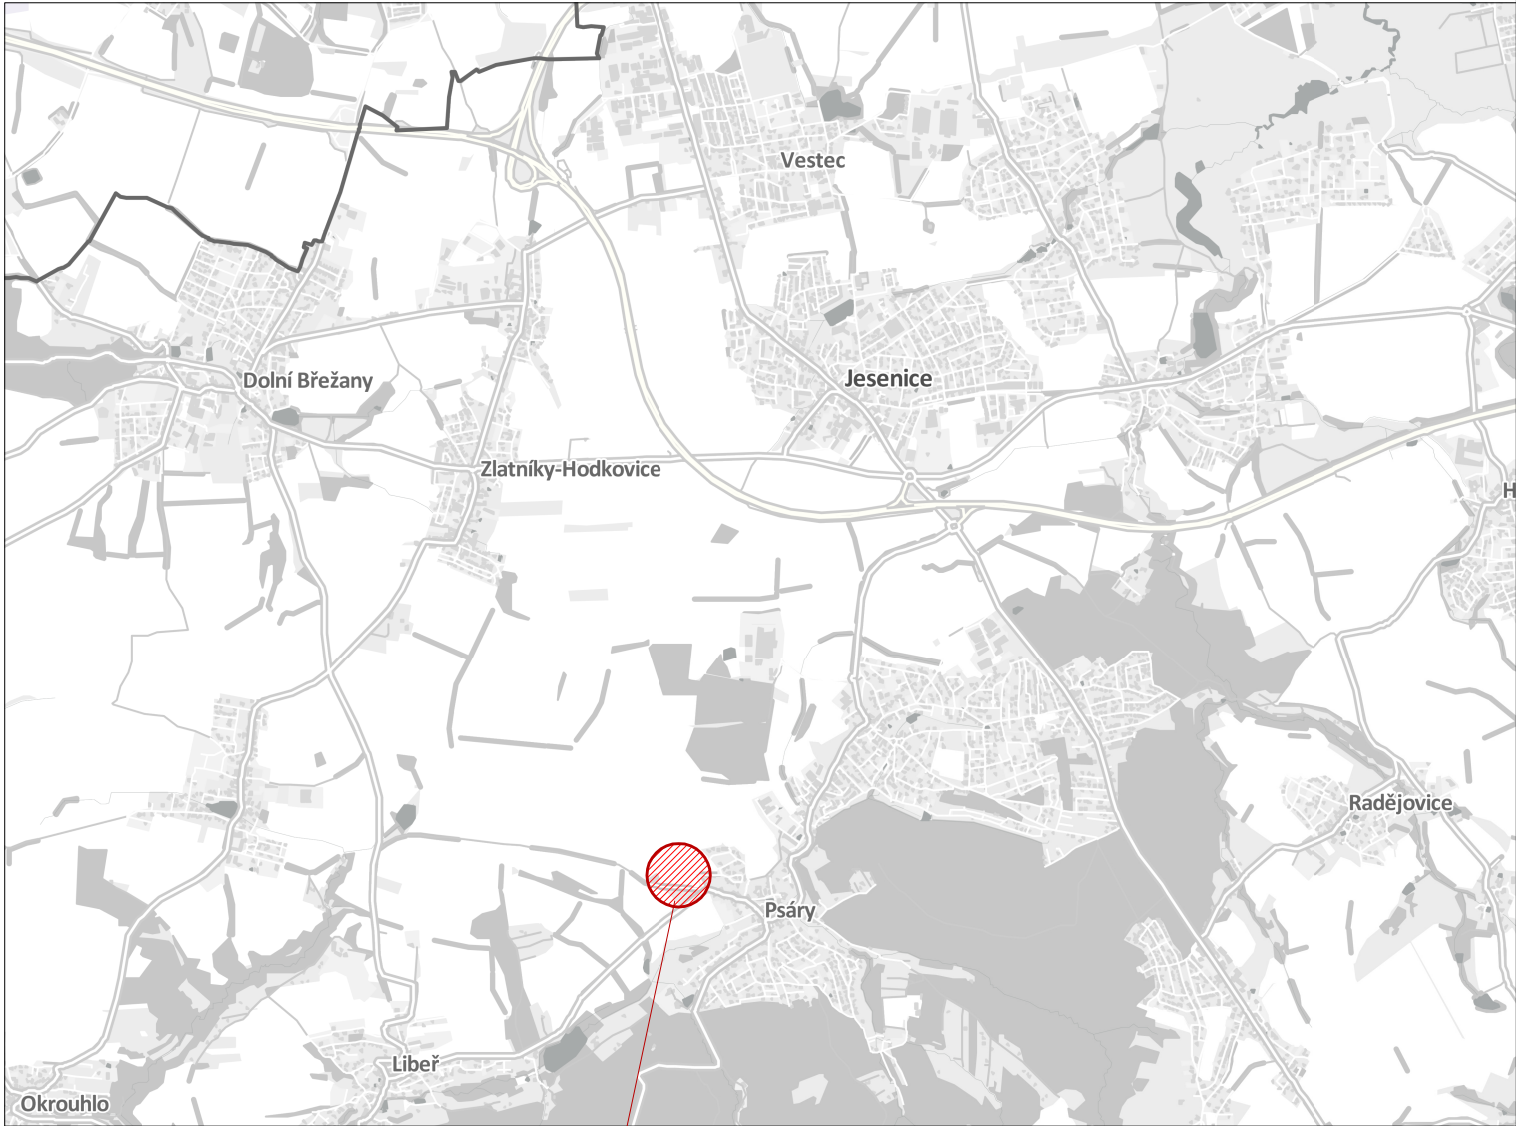

ZÁZNAM O ÚČINNOSTI:

POŘIZOVATEL:
MĚSTSKÝ ÚŘAD ČERNOŠICE, ÚŘAD ÚZEMNÍHO PLÁNOVÁNÍ
JMÉNO OPRÁVNĚNÉ ÚŘEDNÍ OSOBY: ING. ARCH. KLÁRA ZVĚREVOVÁ
FUNKCE: VEDOUcí ODBORU ÚZEMNÍHO PLÁNOVÁNÍ A STAVEBNÍHO ŘÁDU
MĚÚ ČERNOŠICE, KARŠTEJNSKÁ 529, 252 28 ČERNOŠICE

PODPIS: OTISK ÚŘEDNÍHO RAZÍTKA:

SPRÁVNÍ ORGÁN, KTERÁ REGULAČNÍ PLÁN VYDAL:
ZASTUPITELSTVO OBCE PSÁRY, PRAŽSKÁ 137, 252 44, PSÁRY
JMÉNO OPRÁVNĚNÉ ÚŘEDNÍ OSOBY: MGR. MILAN VÁCHA
FUNKCE: MÍSTOSTAROSTA OBCE

PODPIS: OTISK ÚŘEDNÍHO RAZÍTKA:

DATUM VYDÁNÍ: 10. 12. 2025
ČÍSLO USNESENÍ: 47/6-2025
DATUM NABYTÍ ÚČINNOSTI: 26. 12. 2025

SÍDELNÍ ÚTVAR

REGULAČNÍ PLÁN LOKALITY:

C2_VÝKRES ŠIRŠÍCH VZTAHŮ

ZPRACOVATEL: ATELIER_VK.CZ BEZOVÁ 1658/1, 147 00, PRAHA 4
ZODPOVĚDNÝ PROJEKTANT: ING.ARCH. PETR VOKÁL, ČKA 05 147
PV@ATELIER-VK.CZ

PSÁRY
RP1 U HŘBITOVA

ČÍSLO_NÁZEV VÝKRESU: C2_VÝKRES ŠIRŠÍCH VZTAHŮ
MĚŘÍTKO: 1:10000; 1:5000 @A3

DATUM: 04/2025
AUTORIZACE

