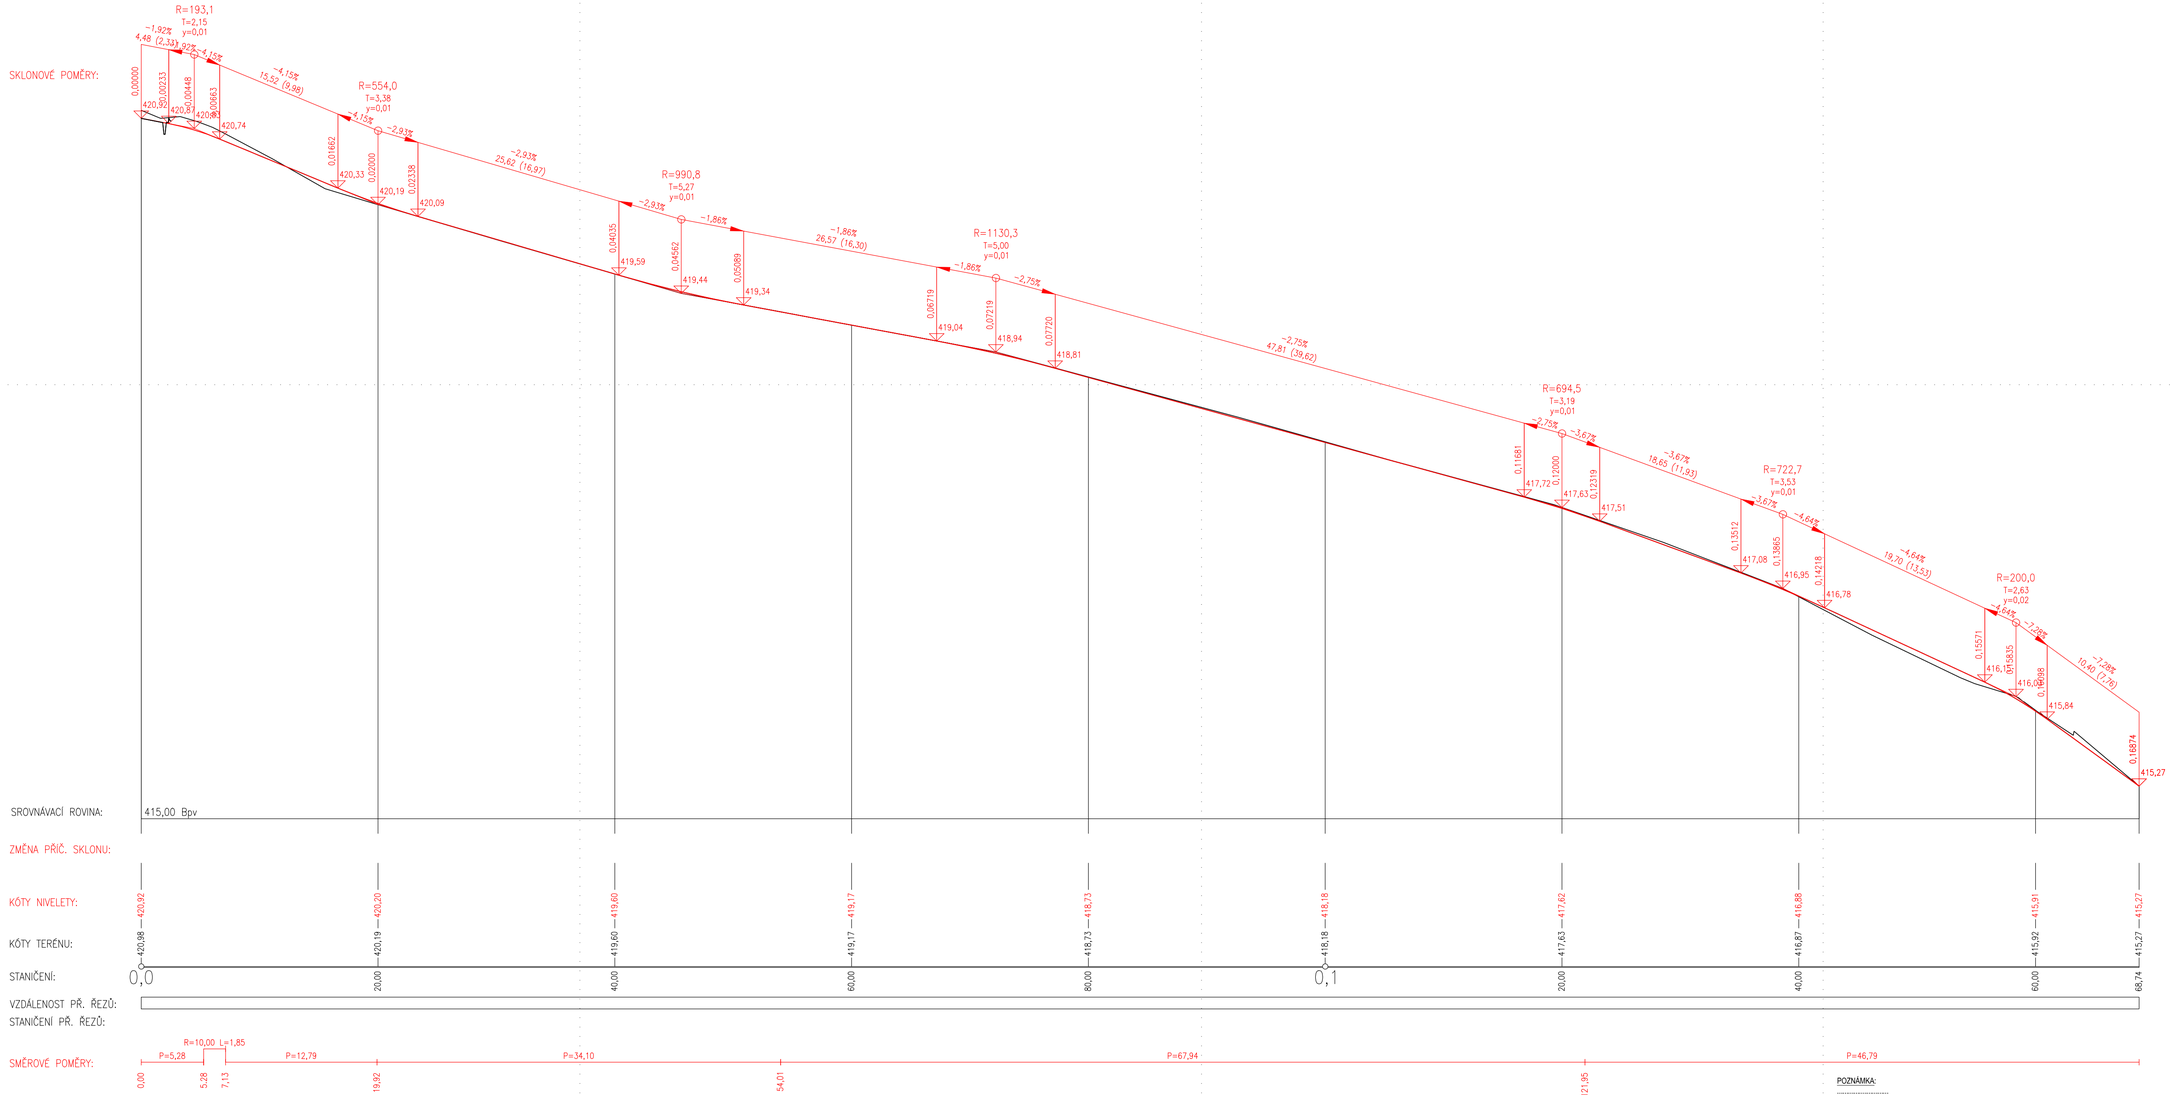

POZNÁMKA:

ALL PLAN	www.all-plan.cz	TEL: 607 566 738 EMAIL ALLPLAN.PROJEKT@GMAIL.COM	DPS 6/2025 2 2025-015
MĚŘÍTKO 1:250	KONTROLOVAL:	ING.DRBOHLAV, Ph.D.	
	VYPRACOVAL:	ING.DRBOHLAV, Ph.D.	

NÁZEV: Projektová dokumentace na rekonstrukci komunikací v lokalitě Vysoká, Psáry-Dolní Jirčany
SO: SO 02 - VĚTEV 2

PODÉLNÝ PROFIL
VĚTEV 2

D.SO-02-03