


**VÝKAZ DOSAVADNÍHO A NOVÉHO STAVU ÚDAJŮ KATASTRU NEMOVITOSTÍ**

Dosavadní stav			Nový stav											
Označení pozemku parc. číslem	Výměra parcely		Druh pozemku Způsob využití	Označení pozemku parc. číslem	Výměra parcely		Druh pozemku Způsob využití	Typ stavby Způsob využití	Zpús. určení výměr	Porovnání se stavem evidence právních vztahů				
	ha	m <sup>2</sup>			ha	m <sup>2</sup>				Díl přechází z pozemku označeného v katastru nemovitostí	dřívější poz. evidenci	Číslo listu vlastnictví	Výměra dílu ha m <sup>2</sup>	
395/11	2	03	travní p.	395/11	2	03	travní p.		0			1968		
395/14	47	95	travní p.	395/14	47	22	travní p.		0	395/14		10001	47	22
				395/17		73	travní p.		0	395/14		10001		73
	49	98			49	98								

Údaje o BPEJ k parcelám nového stavu dle tohoto geometrického plánu budou převzaty z RÚIAN a jsou po dobu do příslušného zápisu do katastru dostupné v aplikaci Nahlížení do KN na adrese <https://nahlizenedokn.cuzk.gov.cz> v části Informace z katastrálního území.

<b>GEOMETRICKÝ PLÁN pro</b> rozdělení pozemku, průběh vlastníky zpřesněné hranice pozemků	Geometrický plán ověřil autorizovaný zeměměřický inženýr:		Stejnopis ověřil autorizovaný zeměměřický inženýr:	
	Jméno, příjmení:	Ing. Ivona Vašáková	Jméno, příjmení:	
	Číslo položky rejstříku autorizovaných zeměměřických inženýrů:	2383/2008	Číslo položky rejstříku autorizovaných zeměměřických inženýrů:	
	Dne:	30. dubna 2026	Číslo:	9/2026
	Náležitostmi a přesností odpovídá právním předpisům.		Tento stejnopis odpovídá geometrickému plánu v elektronické podobě uloženému v dokumentaci katastrálního úřadu.	
Vyhotovitel: <i>Luboš Jordán</i> U Silnice 71/4, Praha 6 tel.: 603 419 225	Katastrální úřad souhlasí s ocíslováním parcel.		Ověření stejnopisu geometrického plánu v listinné podobě.	
Číslo plánu: 2399-00914/2026				
Okres: Praha-západ				
Obec: Psáry				
Kat. území: Dolní Jirčany				
Mapový list: Praha 4-9/31(KMD)				
Dosavadním vlastníkům pozemků byla poskytnuta možnost seznámit se v terénu s průběhem navrhovaných nových hranic, které byly označeny předepsaným způsobem: viz seznam souřadnic				

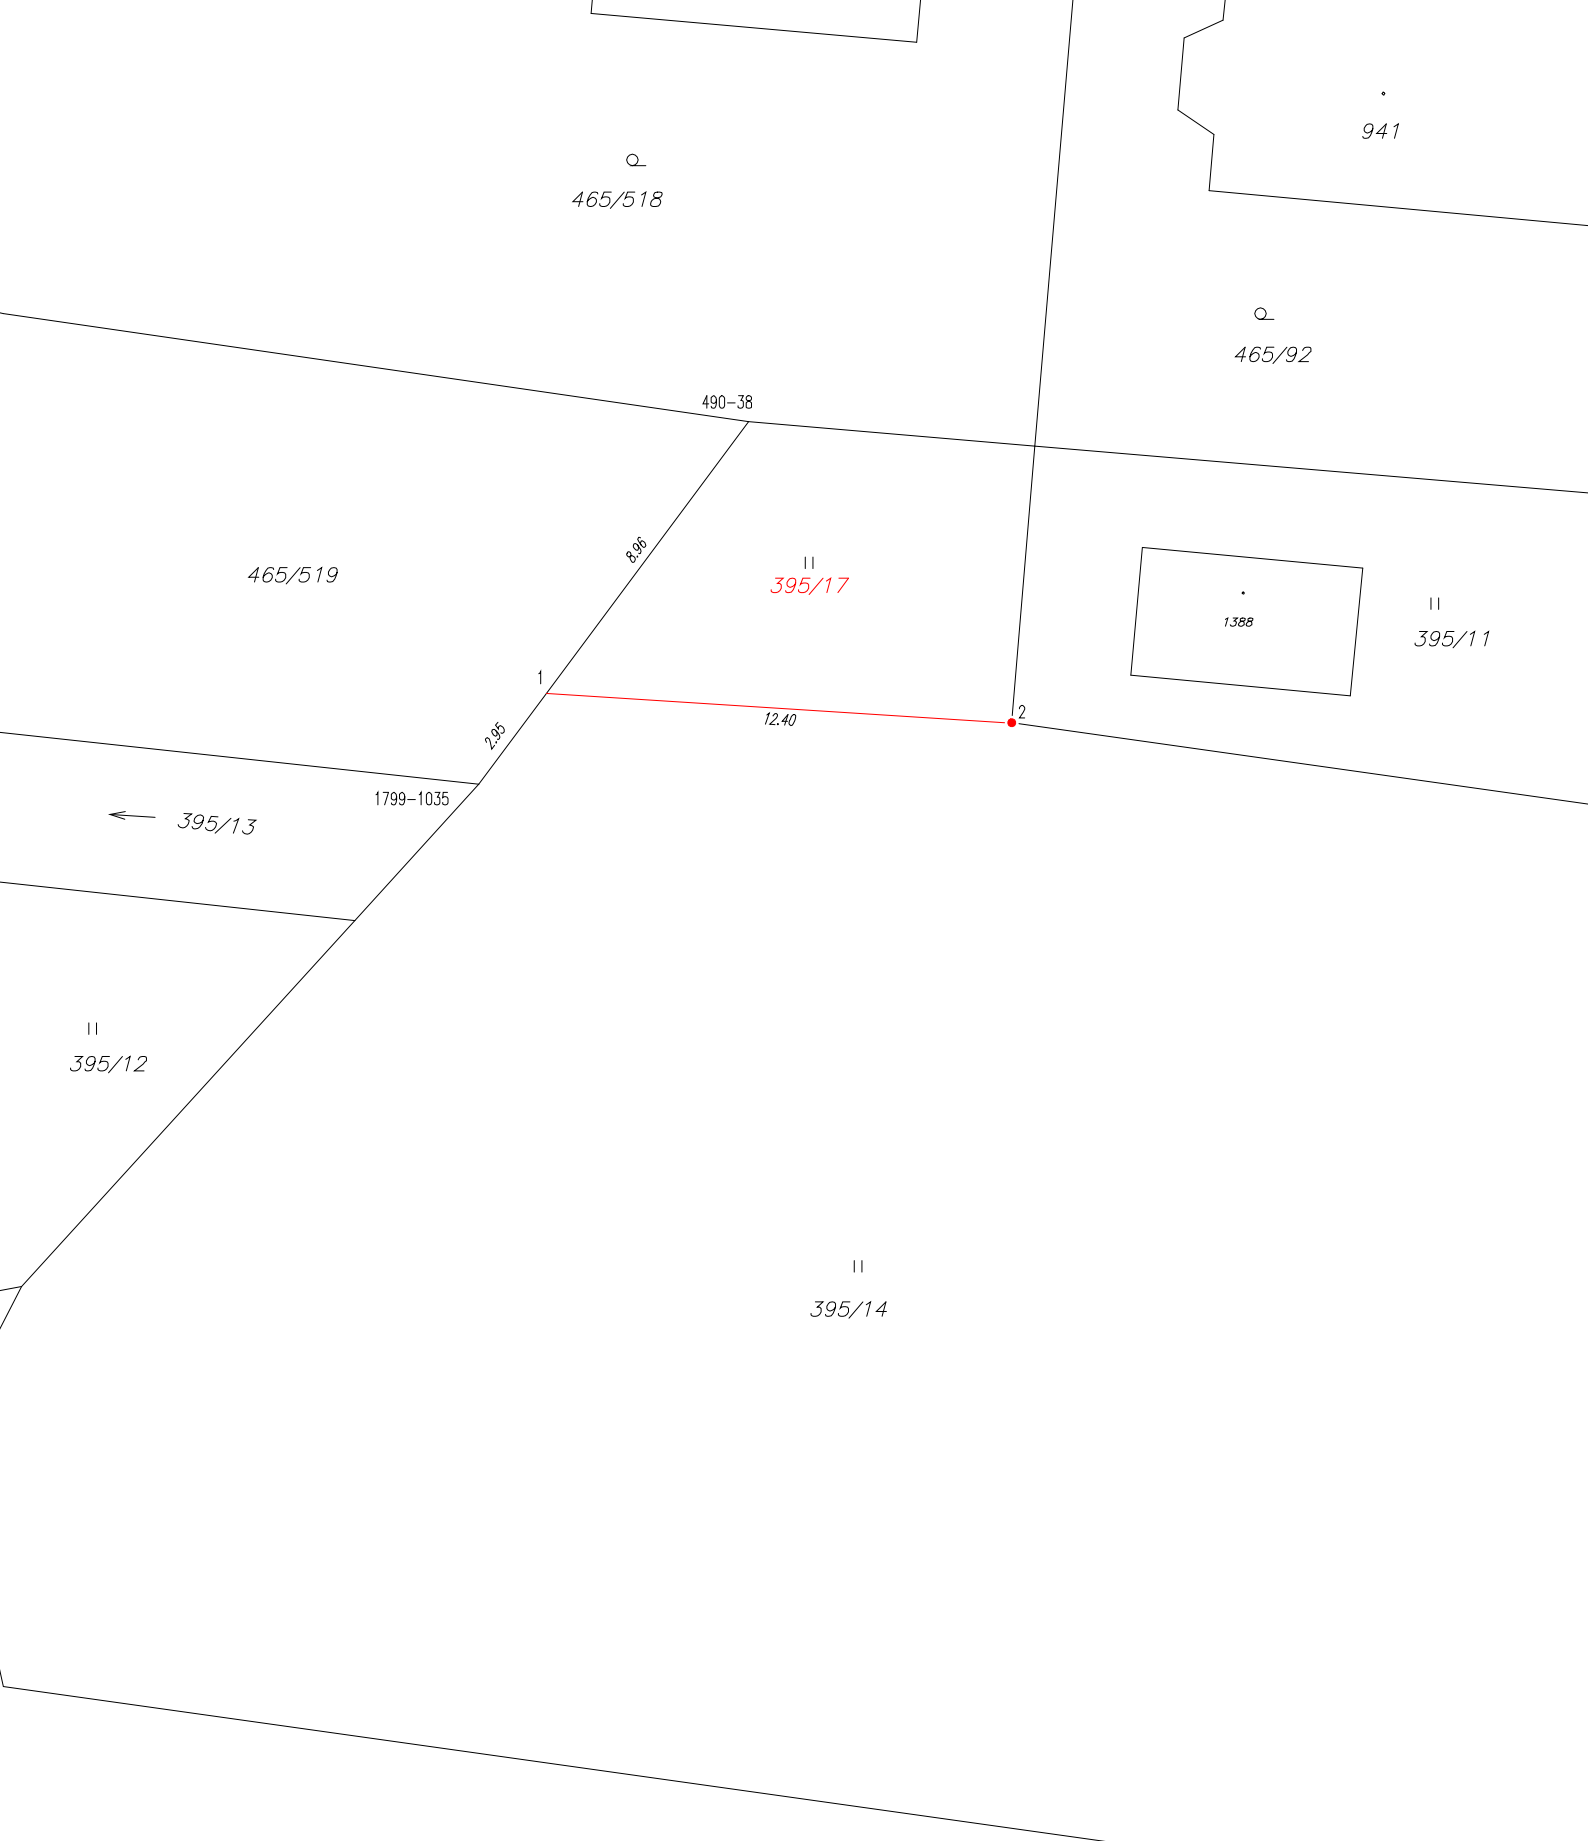

Seznam souřadnic (S-JTSK)

Souřadnice pro zápis do KN

Číslo bodu	Y	X	kód kv.	Poznámka
490-38	737320.81	1059253.48	3	k
1799-1035	737327.94	1059263.07	8	b, bet.
1	737326.15	1059260.67	8	b, podezd.
2	737313.85	1059261.44	3	sl.