
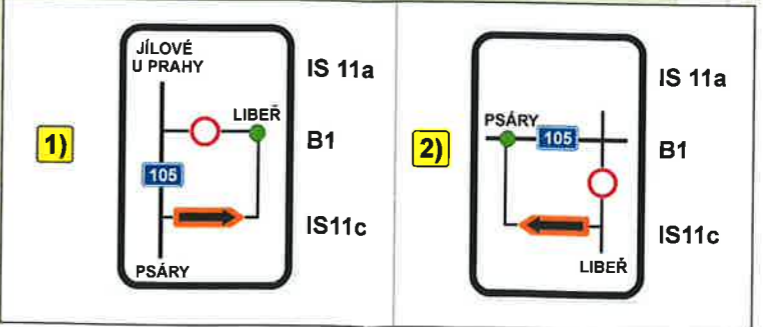


VYPRACOVAL:	SCHVÁLIL:	REGION: Praha západ	PROZNAK Praha s.r.o. dopravní opatření Modřanská 244, Praha 4, 147 00 tel + fax : 2 444 66 444 www.proznak.cz e-mail: projekt@proznak.cz projekce: balcarek@proznak.cz	
Lukáš Balcárek	Milan Brož	OBVOD: Praha západ		
INVESTOR:	Obec Libeň, Libeň 35, 252 41 Dolní Břežany		DATUM:	STUPEŇ:
OBJEDNATEL DIO:	Obec Libeň, Libeň 35, 252 41 Dolní Břežany		14/03/2014	DIR
AKCE:	- obec Libeň silnice č. II/315 - Závody minikáry		ZAKÁZKA Č.:	140463
OBJEKT:	Dopravní značení a opatření		ČÁST:	Situace

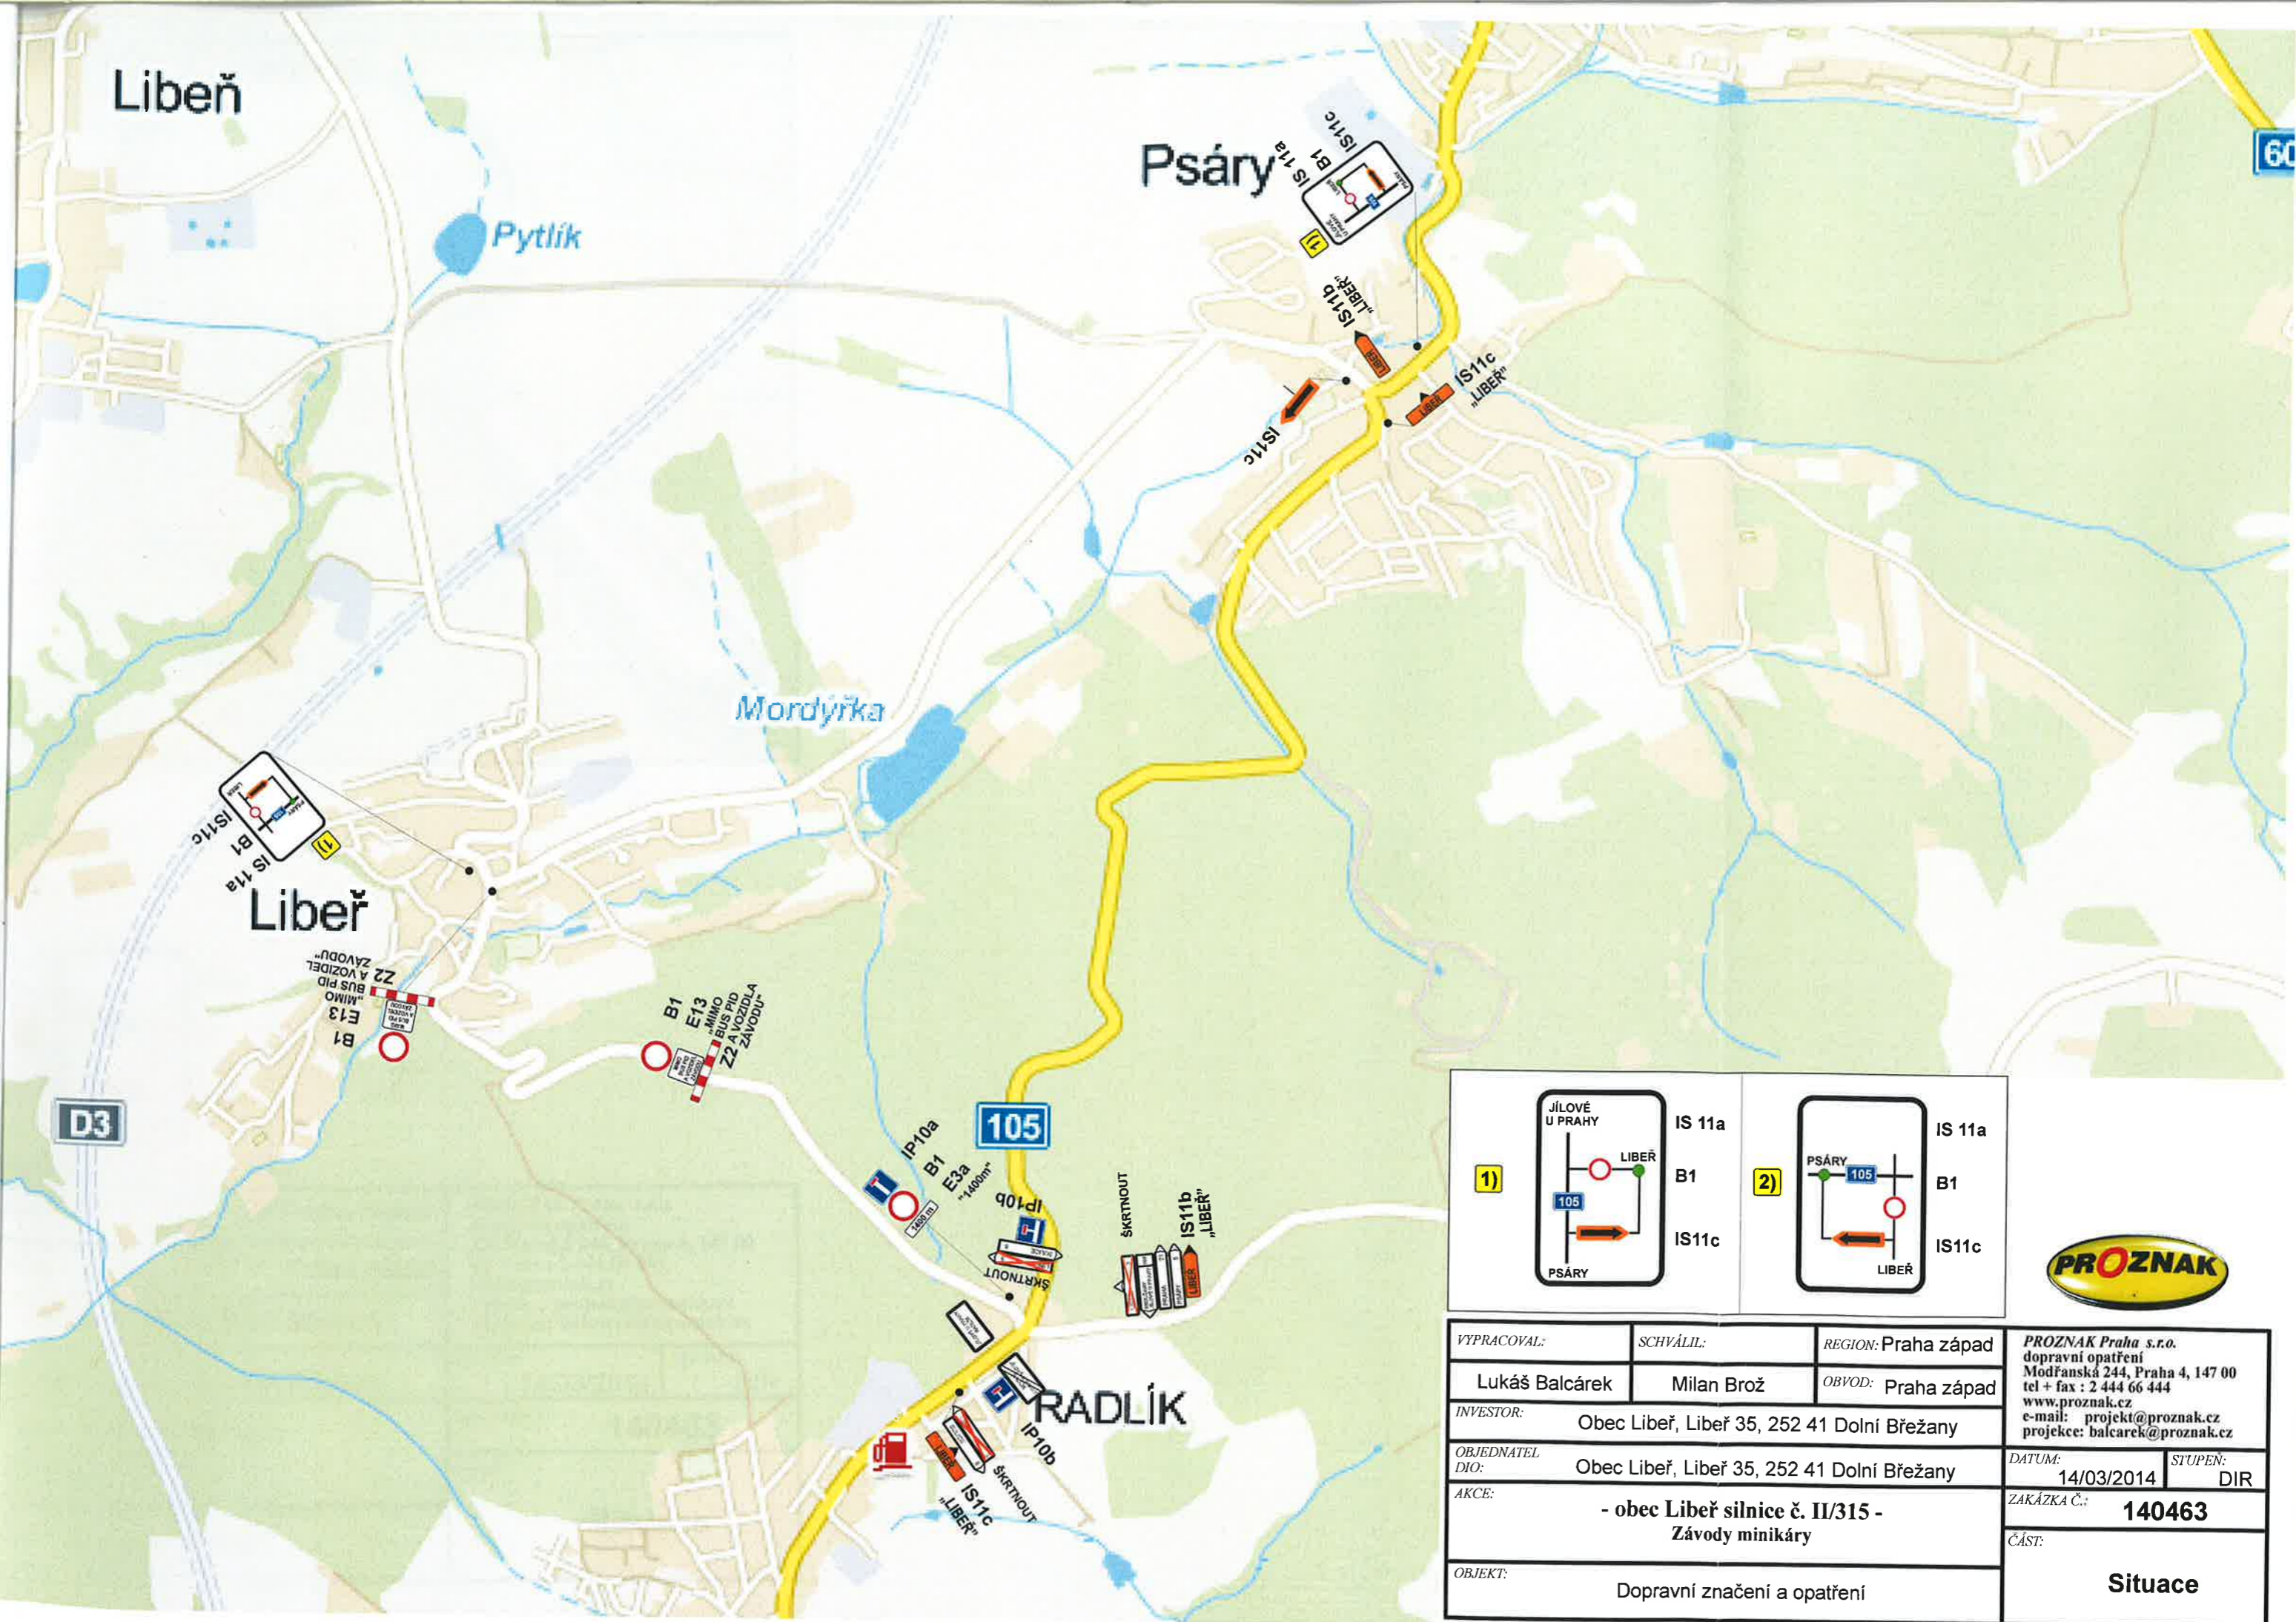

VYPRACOVAL:	SCHVÁLIL:	REGION: Praha západ	PROZNAK Praha s.r.o. dopravní opatření Modřanská 244, Praha 4, 147 00 tel + fax : 2 444 66 444 www.proznak.cz e-mail: projekt@proznak.cz projekce: balcarek@proznak.cz
Lukáš Balcárek	Milan Brož	OBVOD: Praha západ	
INVESTOR:	Obec Libeň, Libeň 35, 252 41 Dolní Břežany		DATUM: 14/03/2014
OBJEDNATEL DIO:	Obec Libeň, Libeň 35, 252 41 Dolní Břežany		STUPĚN: DIR
AKCE:	- obec Libeň silnice č. II/315 - Závody minikáry		ZAKÁZKA Č.: 140463
OBJEKT:	Dopravní značení a opatření		ČÁST: Situace