

SKLONOVÉ POMĚRY

MĚŘITKA X / Y 1:500 / 1:100


KÓTY NIVELETY

KÓTY TERÉNU

SROVNÁVACÍ ROVINA - B.p.v.: 43.00

STANIČENÍ

VZDÁLENOST PŘÍČNÝCH REZŮ
KONSTRUKCE KOMUNIKACE

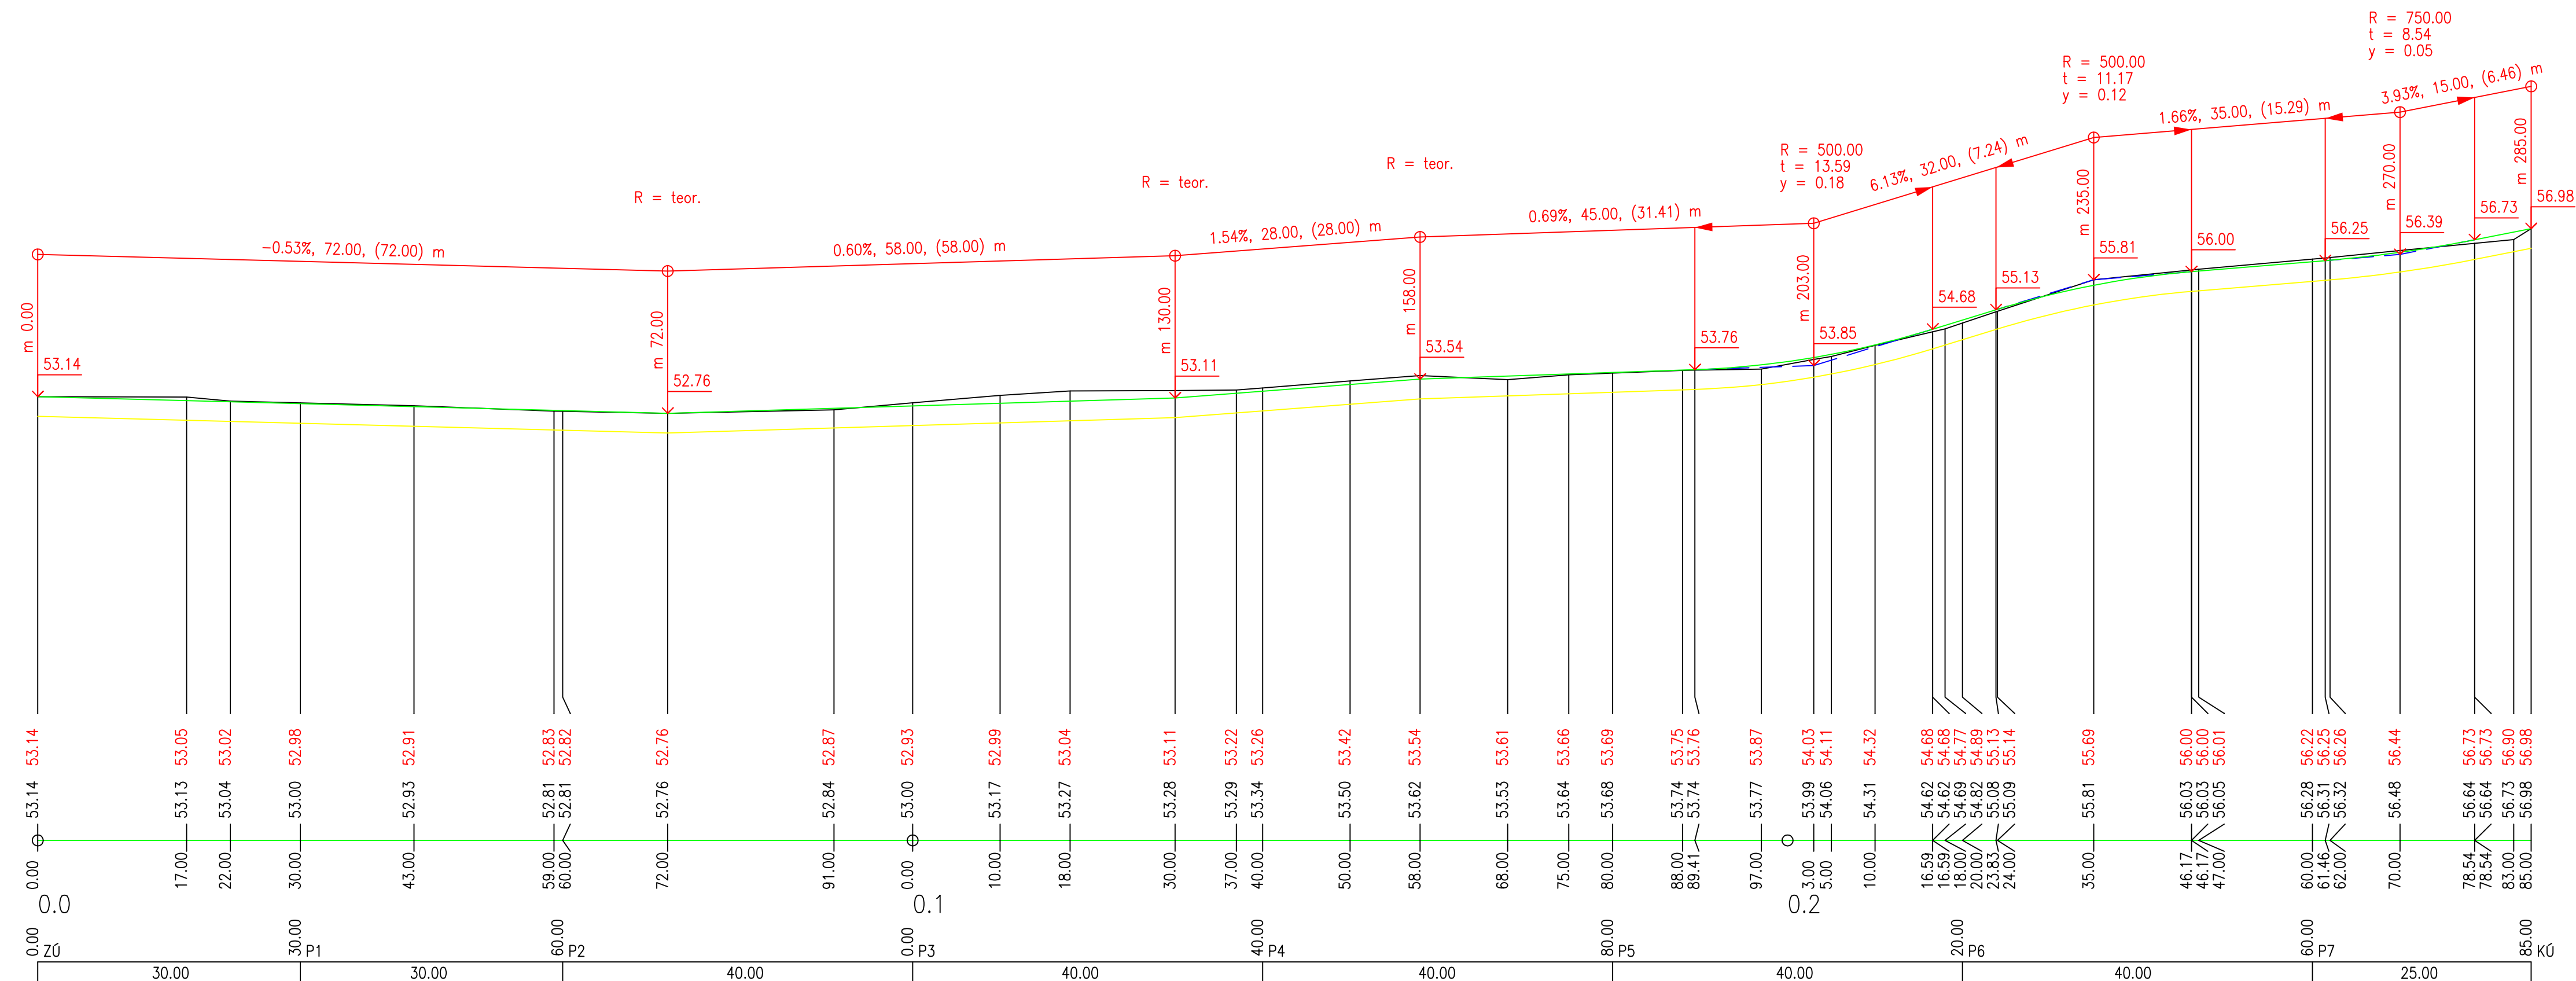

Souřadnicový systém : JTSK, Výškový systém : Bpv

Rev.	Datum	Důvod vydání dokumentu, druh změny	Vypracoval	Tech. kontrola
Objednatel:		Obec Psáry Pražská 137 252 44 Psáry	IČO 00241580 tel. 241 940 454 podatelna@psary.cz	Kraj: Středočeský K.ú.: Psáry
Zhotovitel:		HW PROJEKT s.r.o. Pod Lázní 1026/2 140 00 Praha 4	IČO 27230601 tel. 241 400 949-51 info@hwprojekt.cz	HIP: Ing. Horejš Projektant: Ing. Bartůšek Vypracoval: Ing. Bartůšek
Projekt:		PROVEDENÍ ÚPRAVY POVRCHU ULICE NA VÁPENCE		Datum: 07/2011 Číslo projektu: P1114 Stupeň dokum.: DOS Číslo výstisku:
Část stavby:		F.2.1 - SO 01 Komunikace		Formát: 4 A4
Příloha:		PODÉLNÝ PROFIL		Měřítko: 1:500/100 Číslo dokumentu: AD-008 Číslo přílohy: F.2.1 - 3.