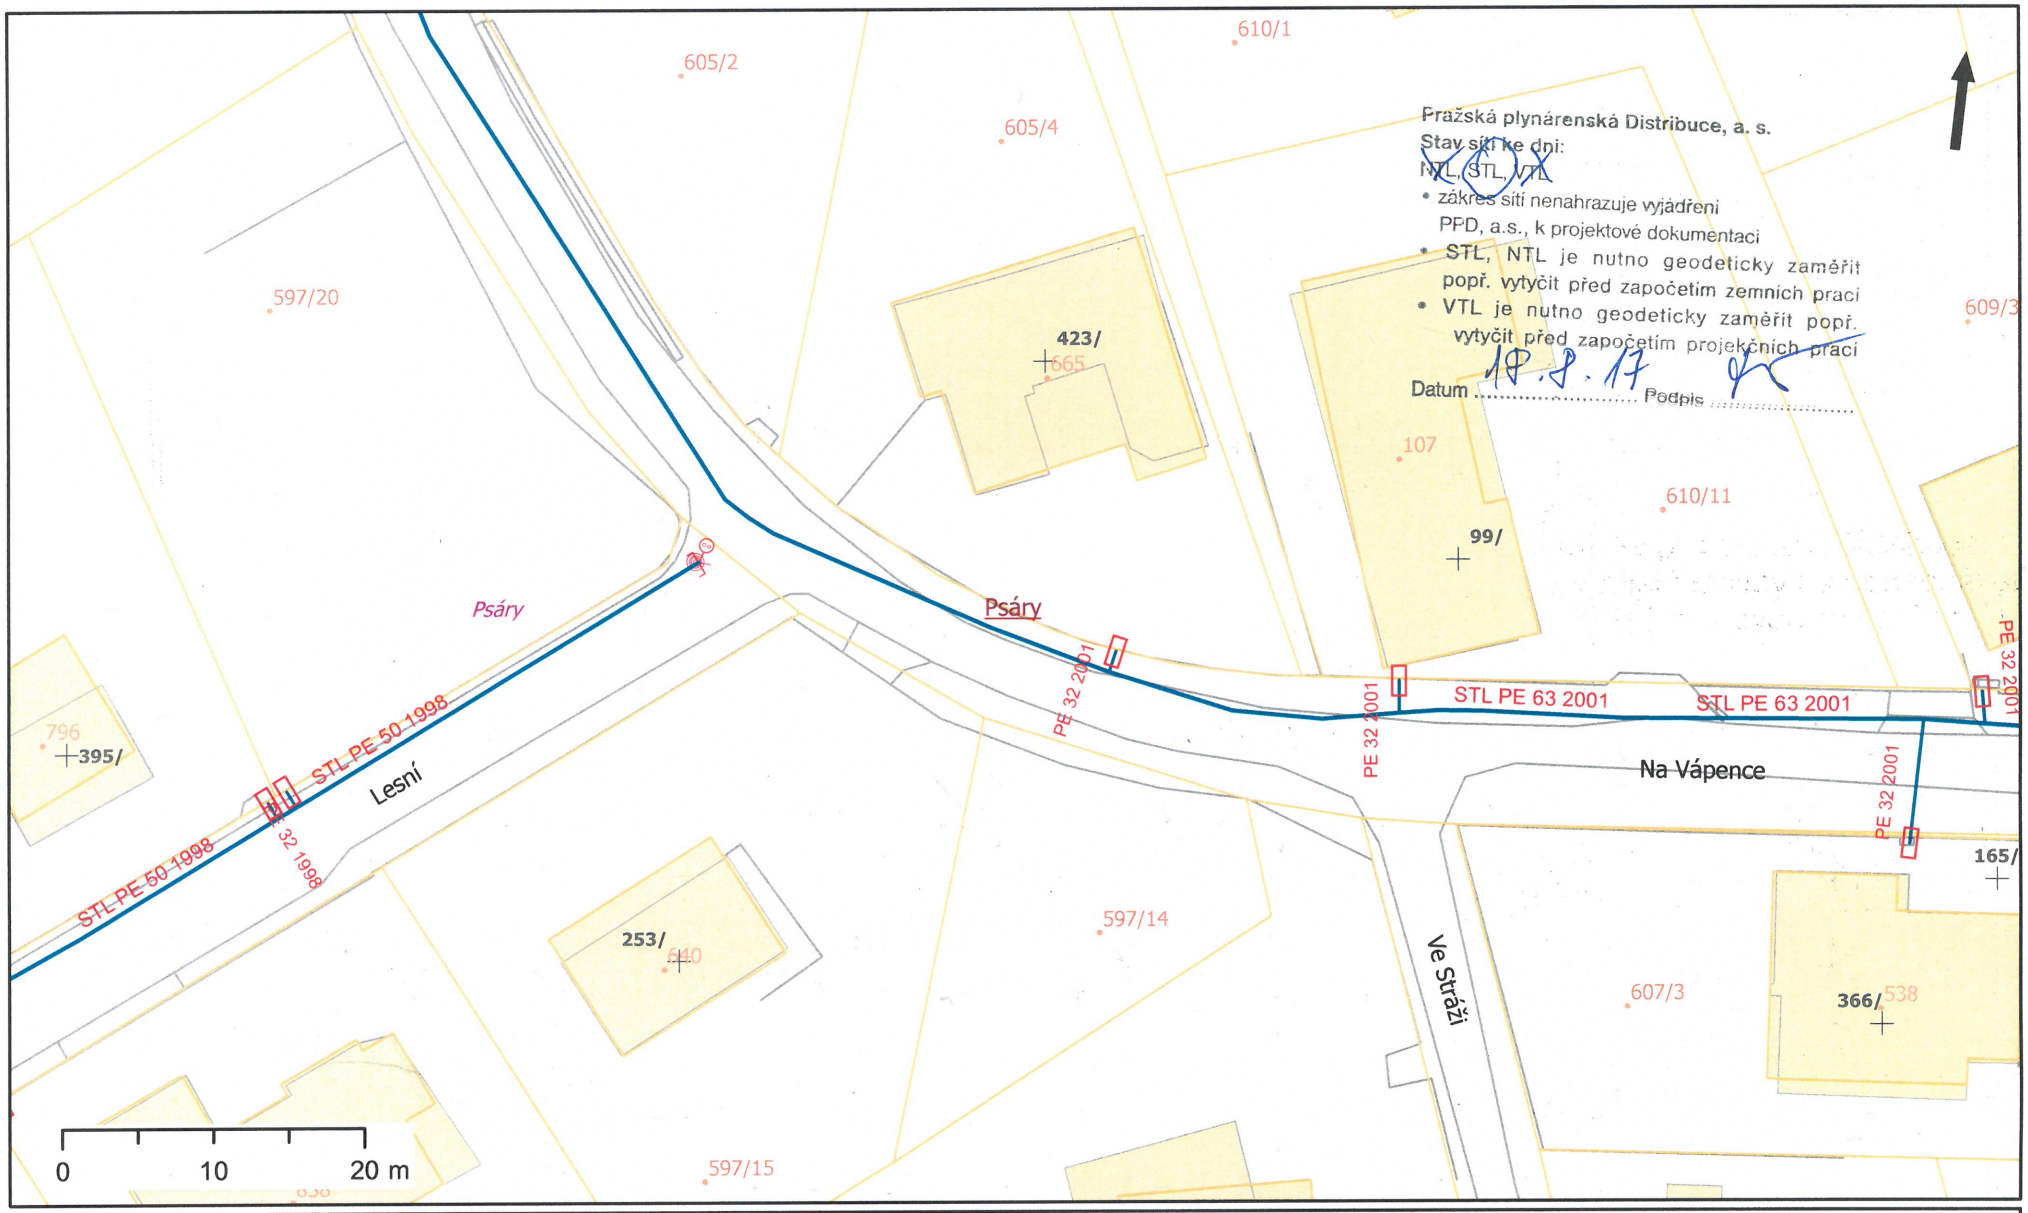

Pražská plynárenská Distribuce a.s.,
člen koncernu Pražská plynárenská a.s.,
U plynárny 500, Praha 4, 145 08
www.ppdistribuce.cz

Číslo vyjádření:
18.8.2017 08:40
bohuslavicka
1:500

NTL
VTL
STL 1 bar
STL 3 bar
odstavené
přibližný pr.