



LEGENDA/stavební úpravy/:

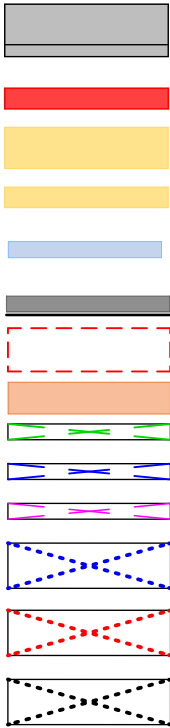

- stávající zdivo z cihel CDm 380mm+kzs70 mm
- nové příčky porotherm 11,54 P+D,v=2,9m
- bourané zdivo /zdivo z cihel CDm tl.38cm+ kzs 8cm/
- bourané příčky tl.150mm s podávacím oknem
- příčka-luxfery clear 1919/8 cross small,rozm.190x190mm, rozm.stěny 1,6x2,9m,počet =130ks
- m.č.103-keramický obklad stěn 13,8x1,4=6,2+4,0=10,2m<sup>2</sup>
- ponechaná stávající svítidla
- nová kce rampy,vč.zábradlí-bm=6,1
- ponechaná topná tělesa v pracovně
- nové út těleso-chodba
- nová koupelnová tělesa-3ks
- ponechaný sdk podhled ,vč.svítidel...+ 2,650m+výmalba=24,5m<sup>2</sup>
- nový sdk podhled ve výšce=+ 2,380,o ploše 8,5 + 7,5 =16m<sup>2</sup> + výmalba
- nový sdk podhled ve výšce=+ 2,380,o ploše 10m<sup>2</sup> + výmalba

Tabulka místností 1.NP			
	Název místnosti	Plocha (m <sup>2</sup> )	Náslapná vrstva
Č. 101	HERNA,PRACOVNA-8 DĚTÍ	39,05	vinylová krytina
Č. 102	WC-UMÝVÁRNA	8,41	Keramická dlažba/ob...
		47,46 m <sup>2</sup>	

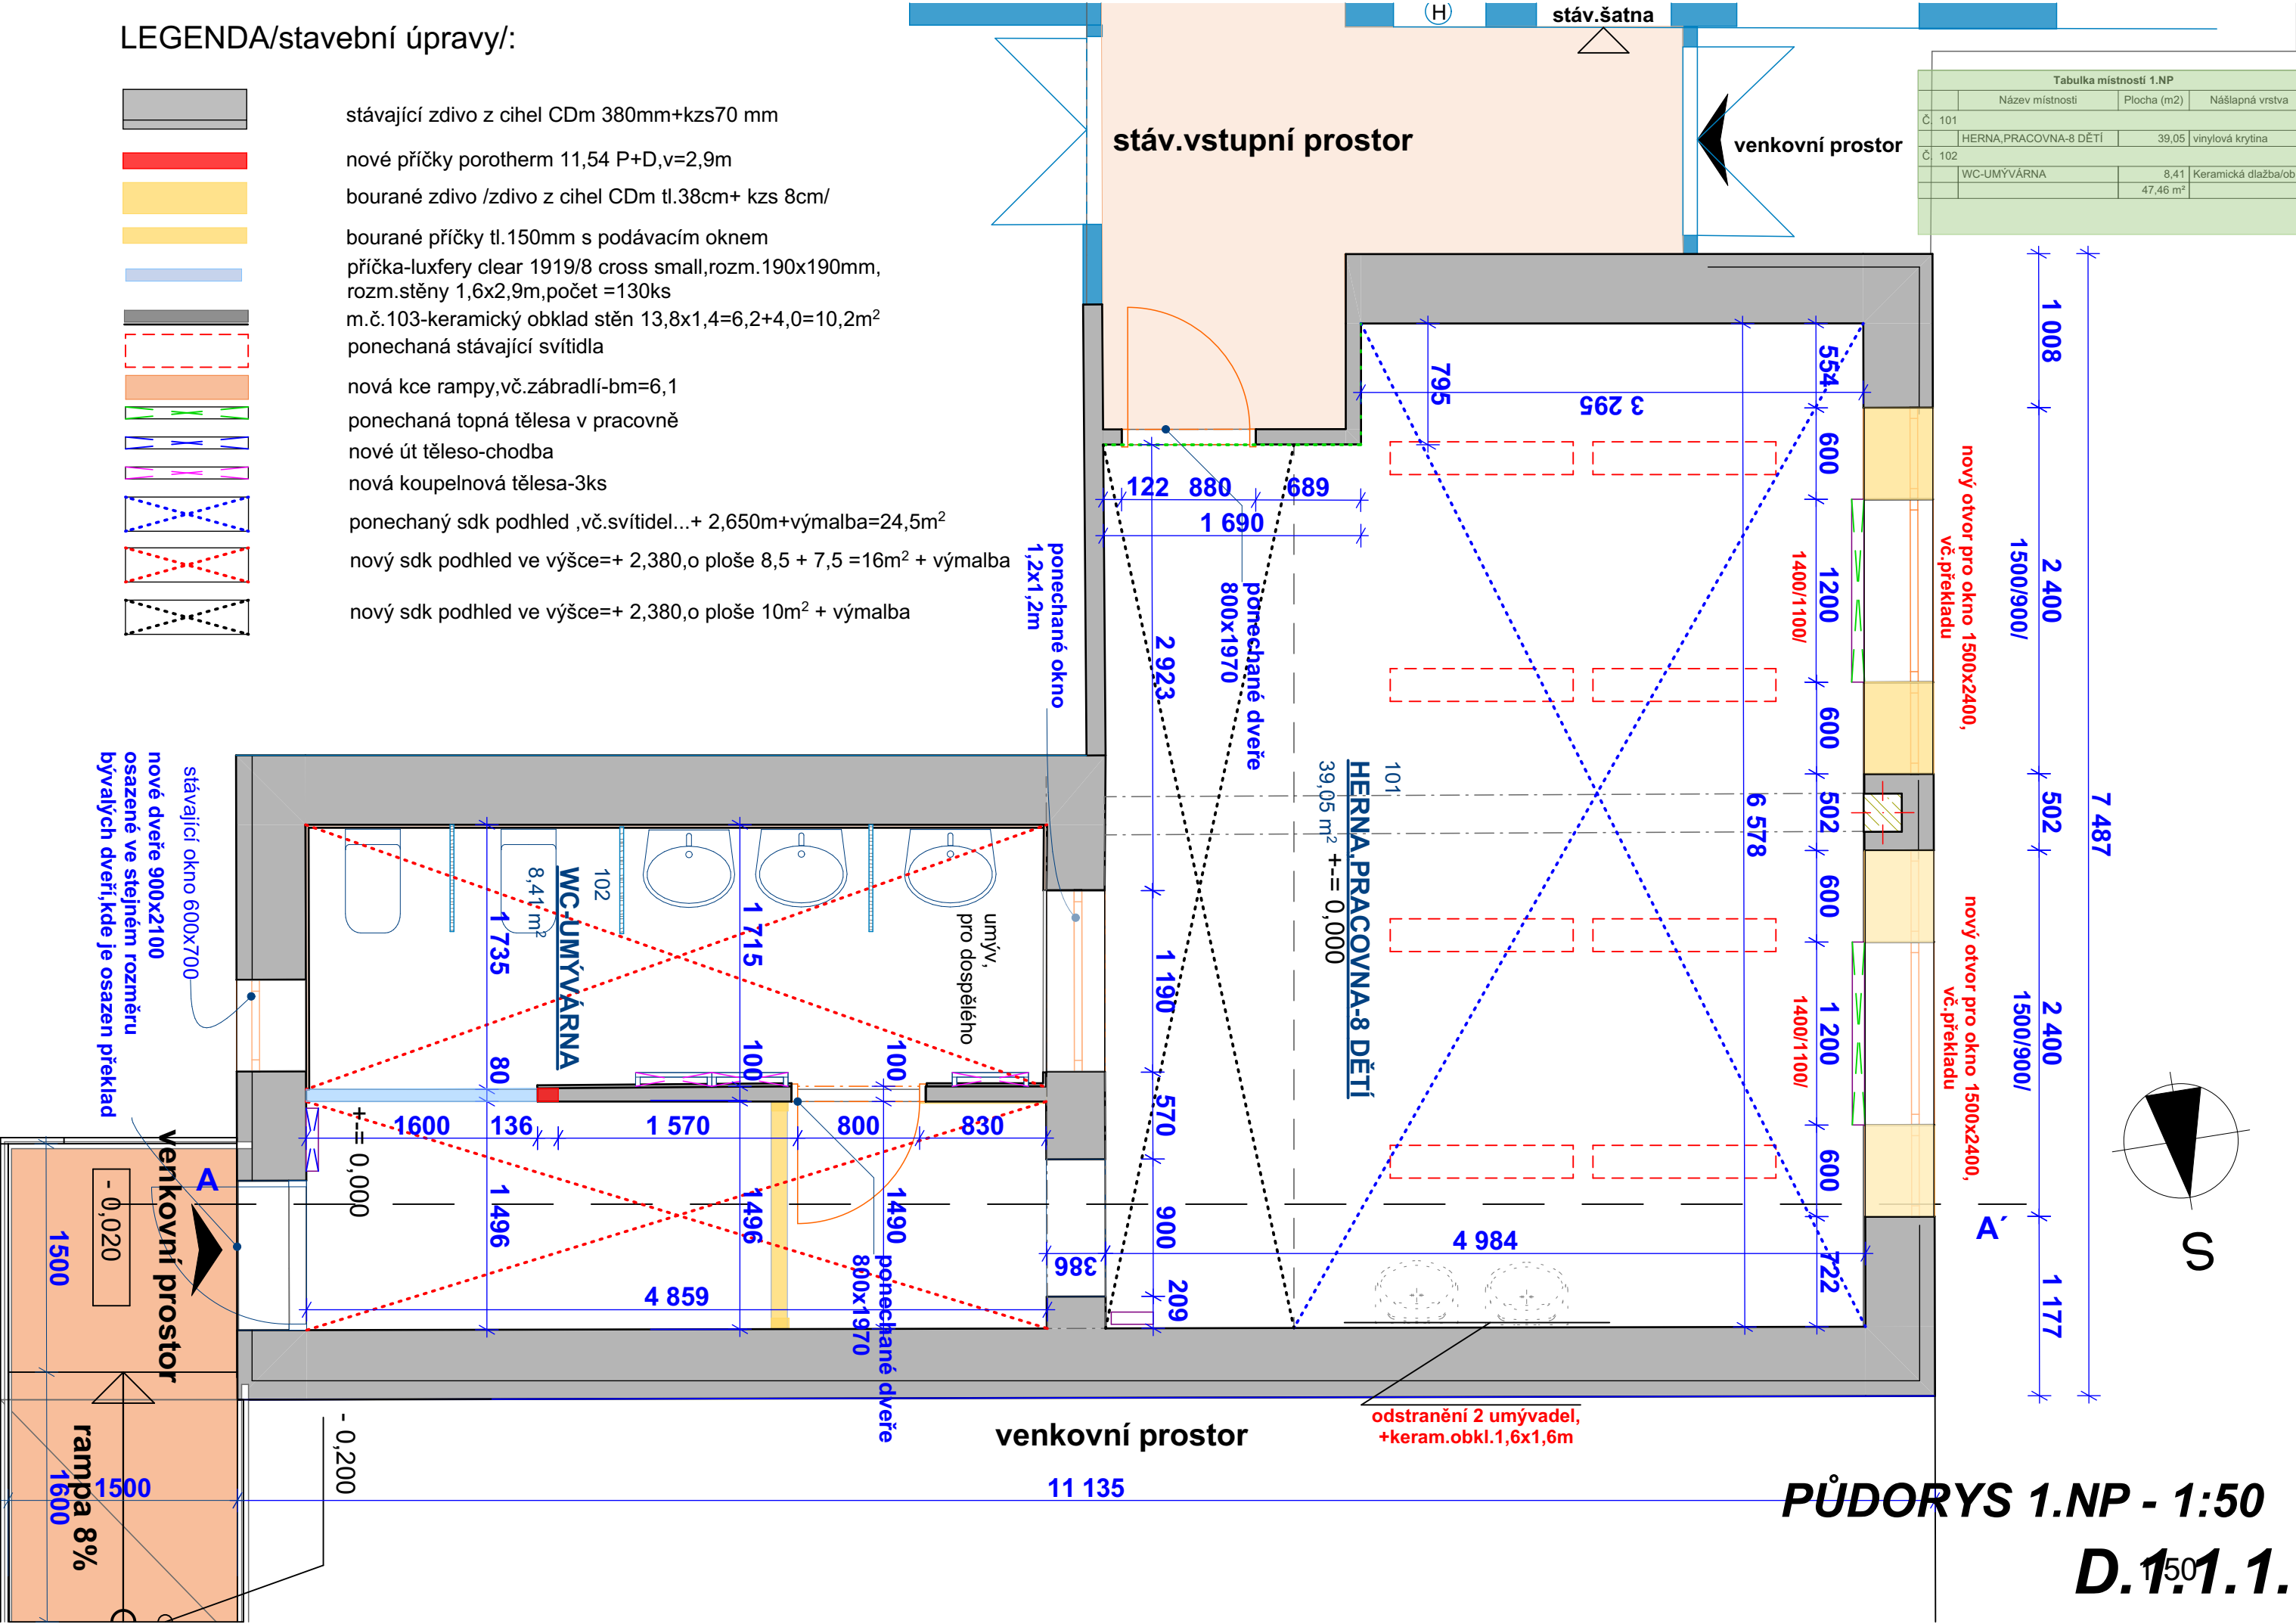

PŮDORYS 1.NP - 1:50  
D.1.1.1.