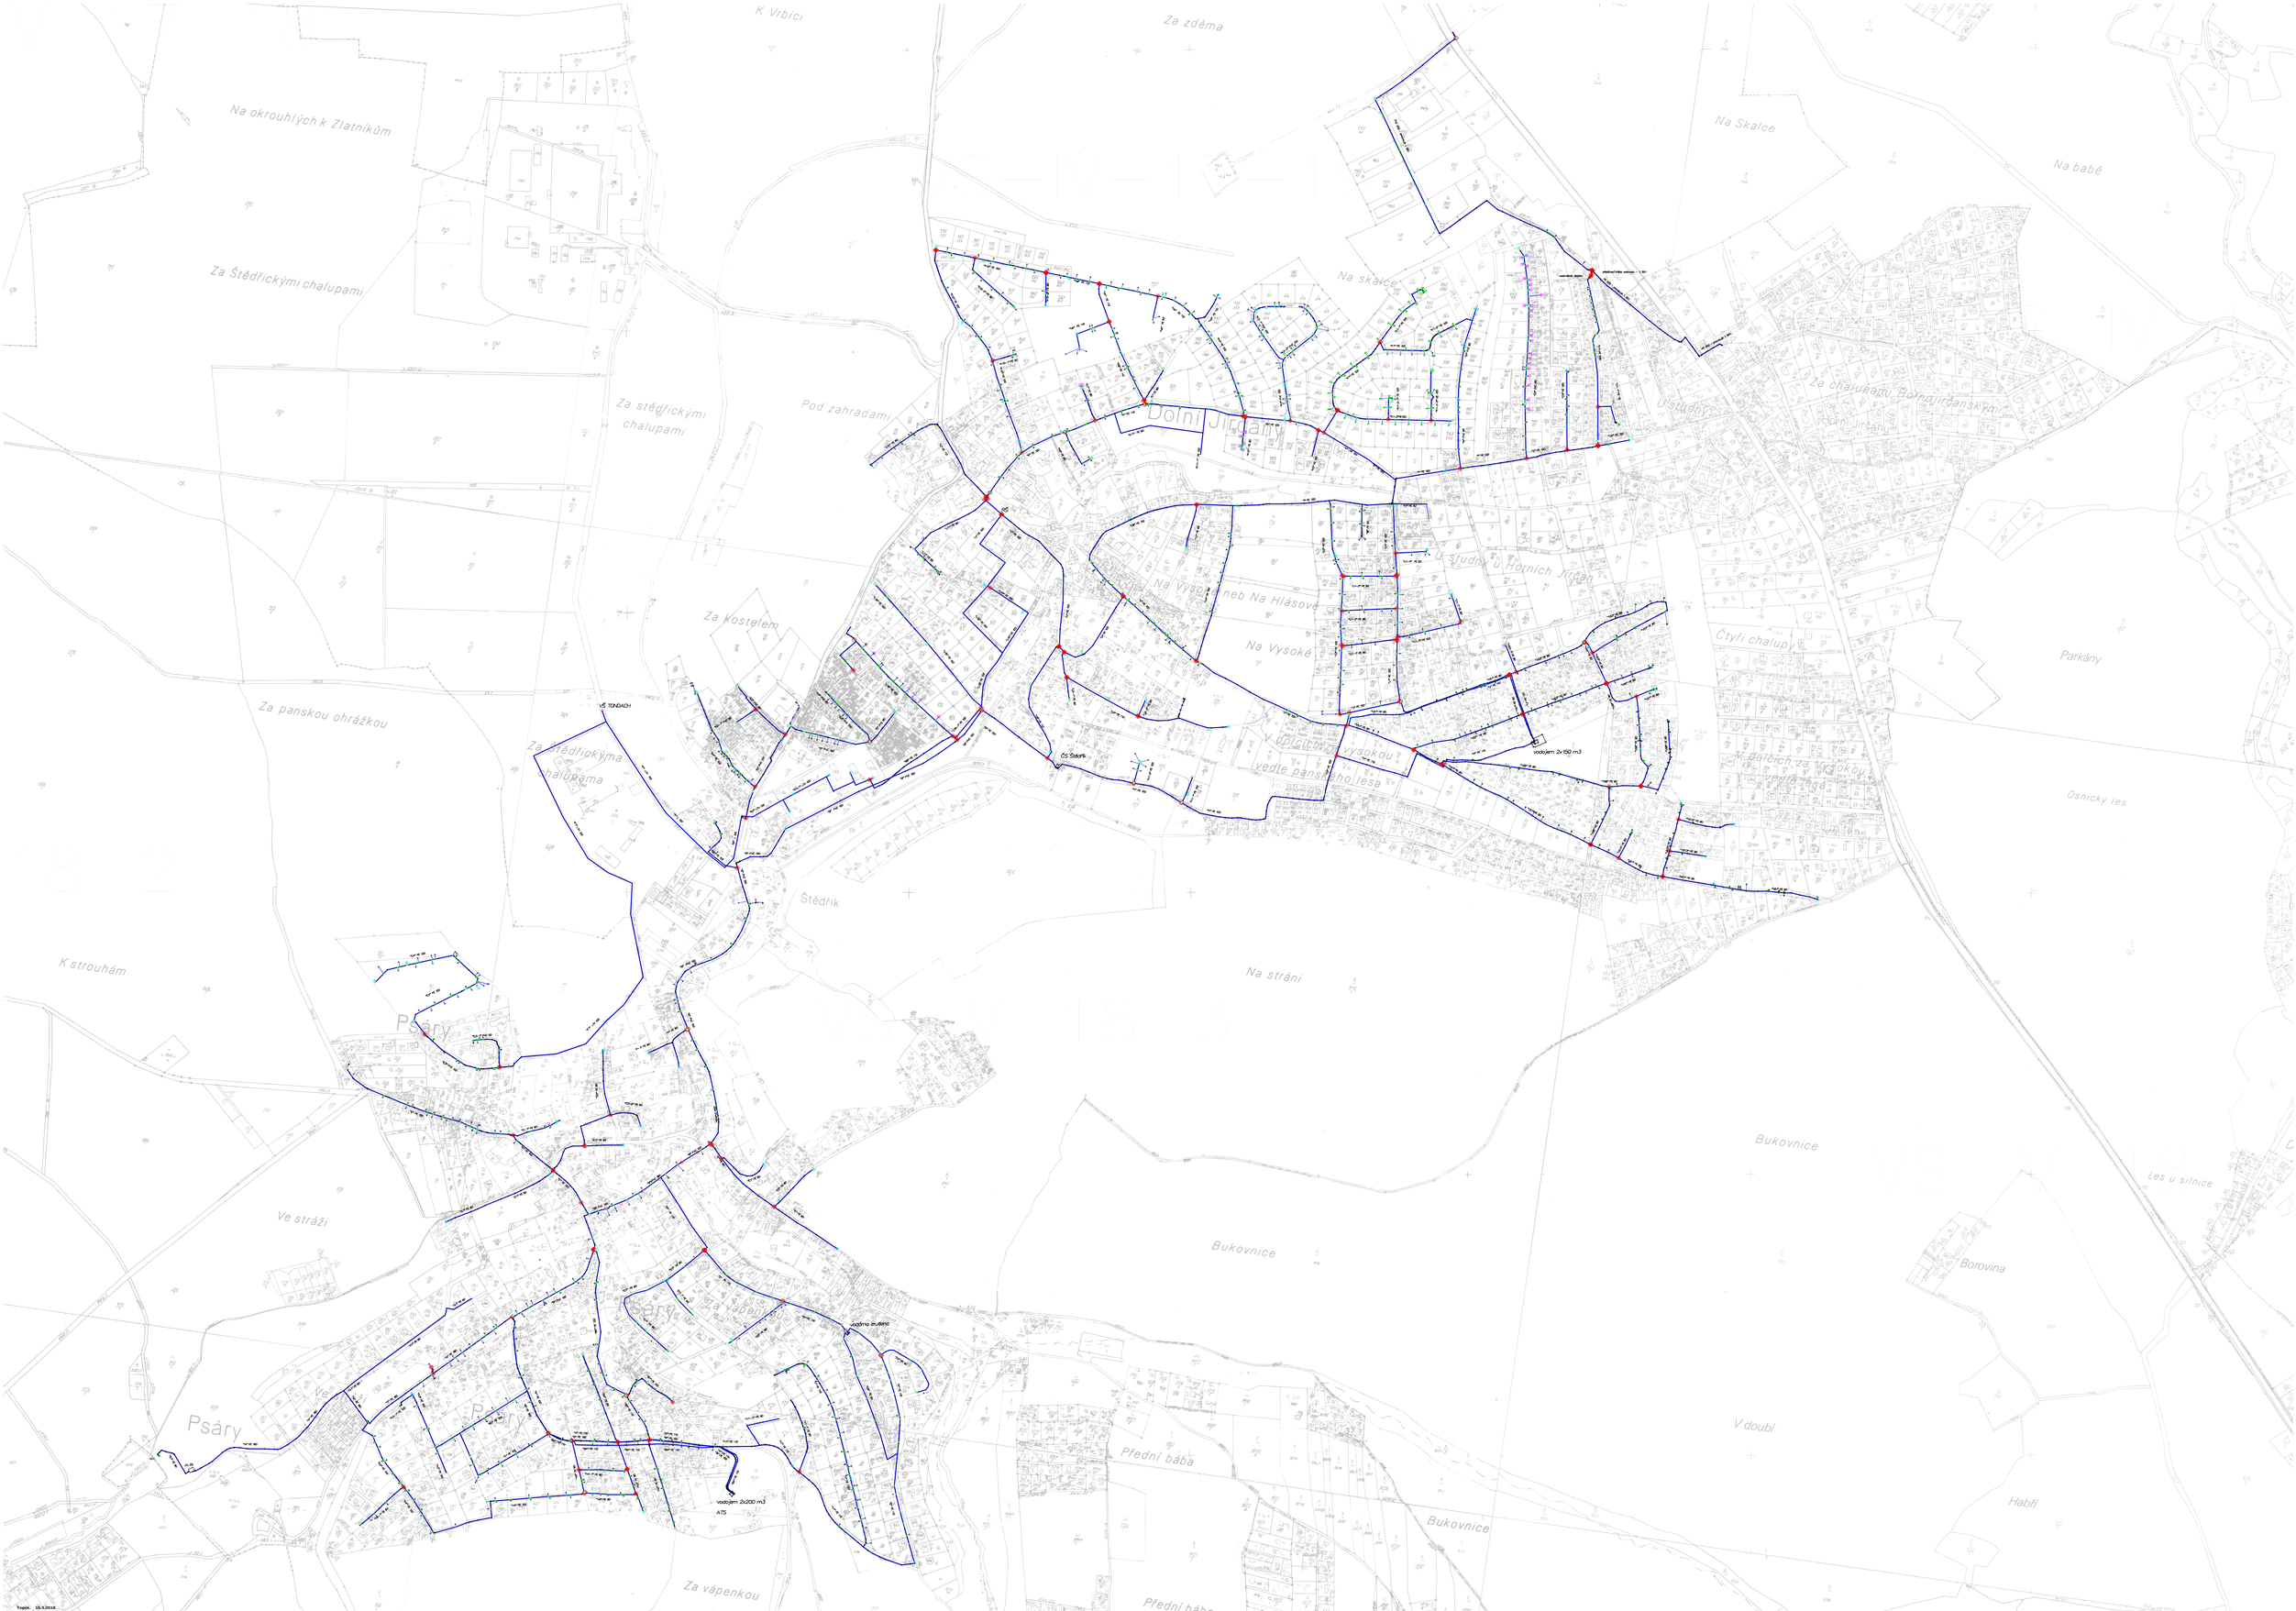Psáry - Dolní Jirčany - celková situace vodovodní sítě