


NOVÁ HASIČSKÁ ZBRONJNICE  
DPS

KOORDINAČNÍ SITUACE

M 1:250

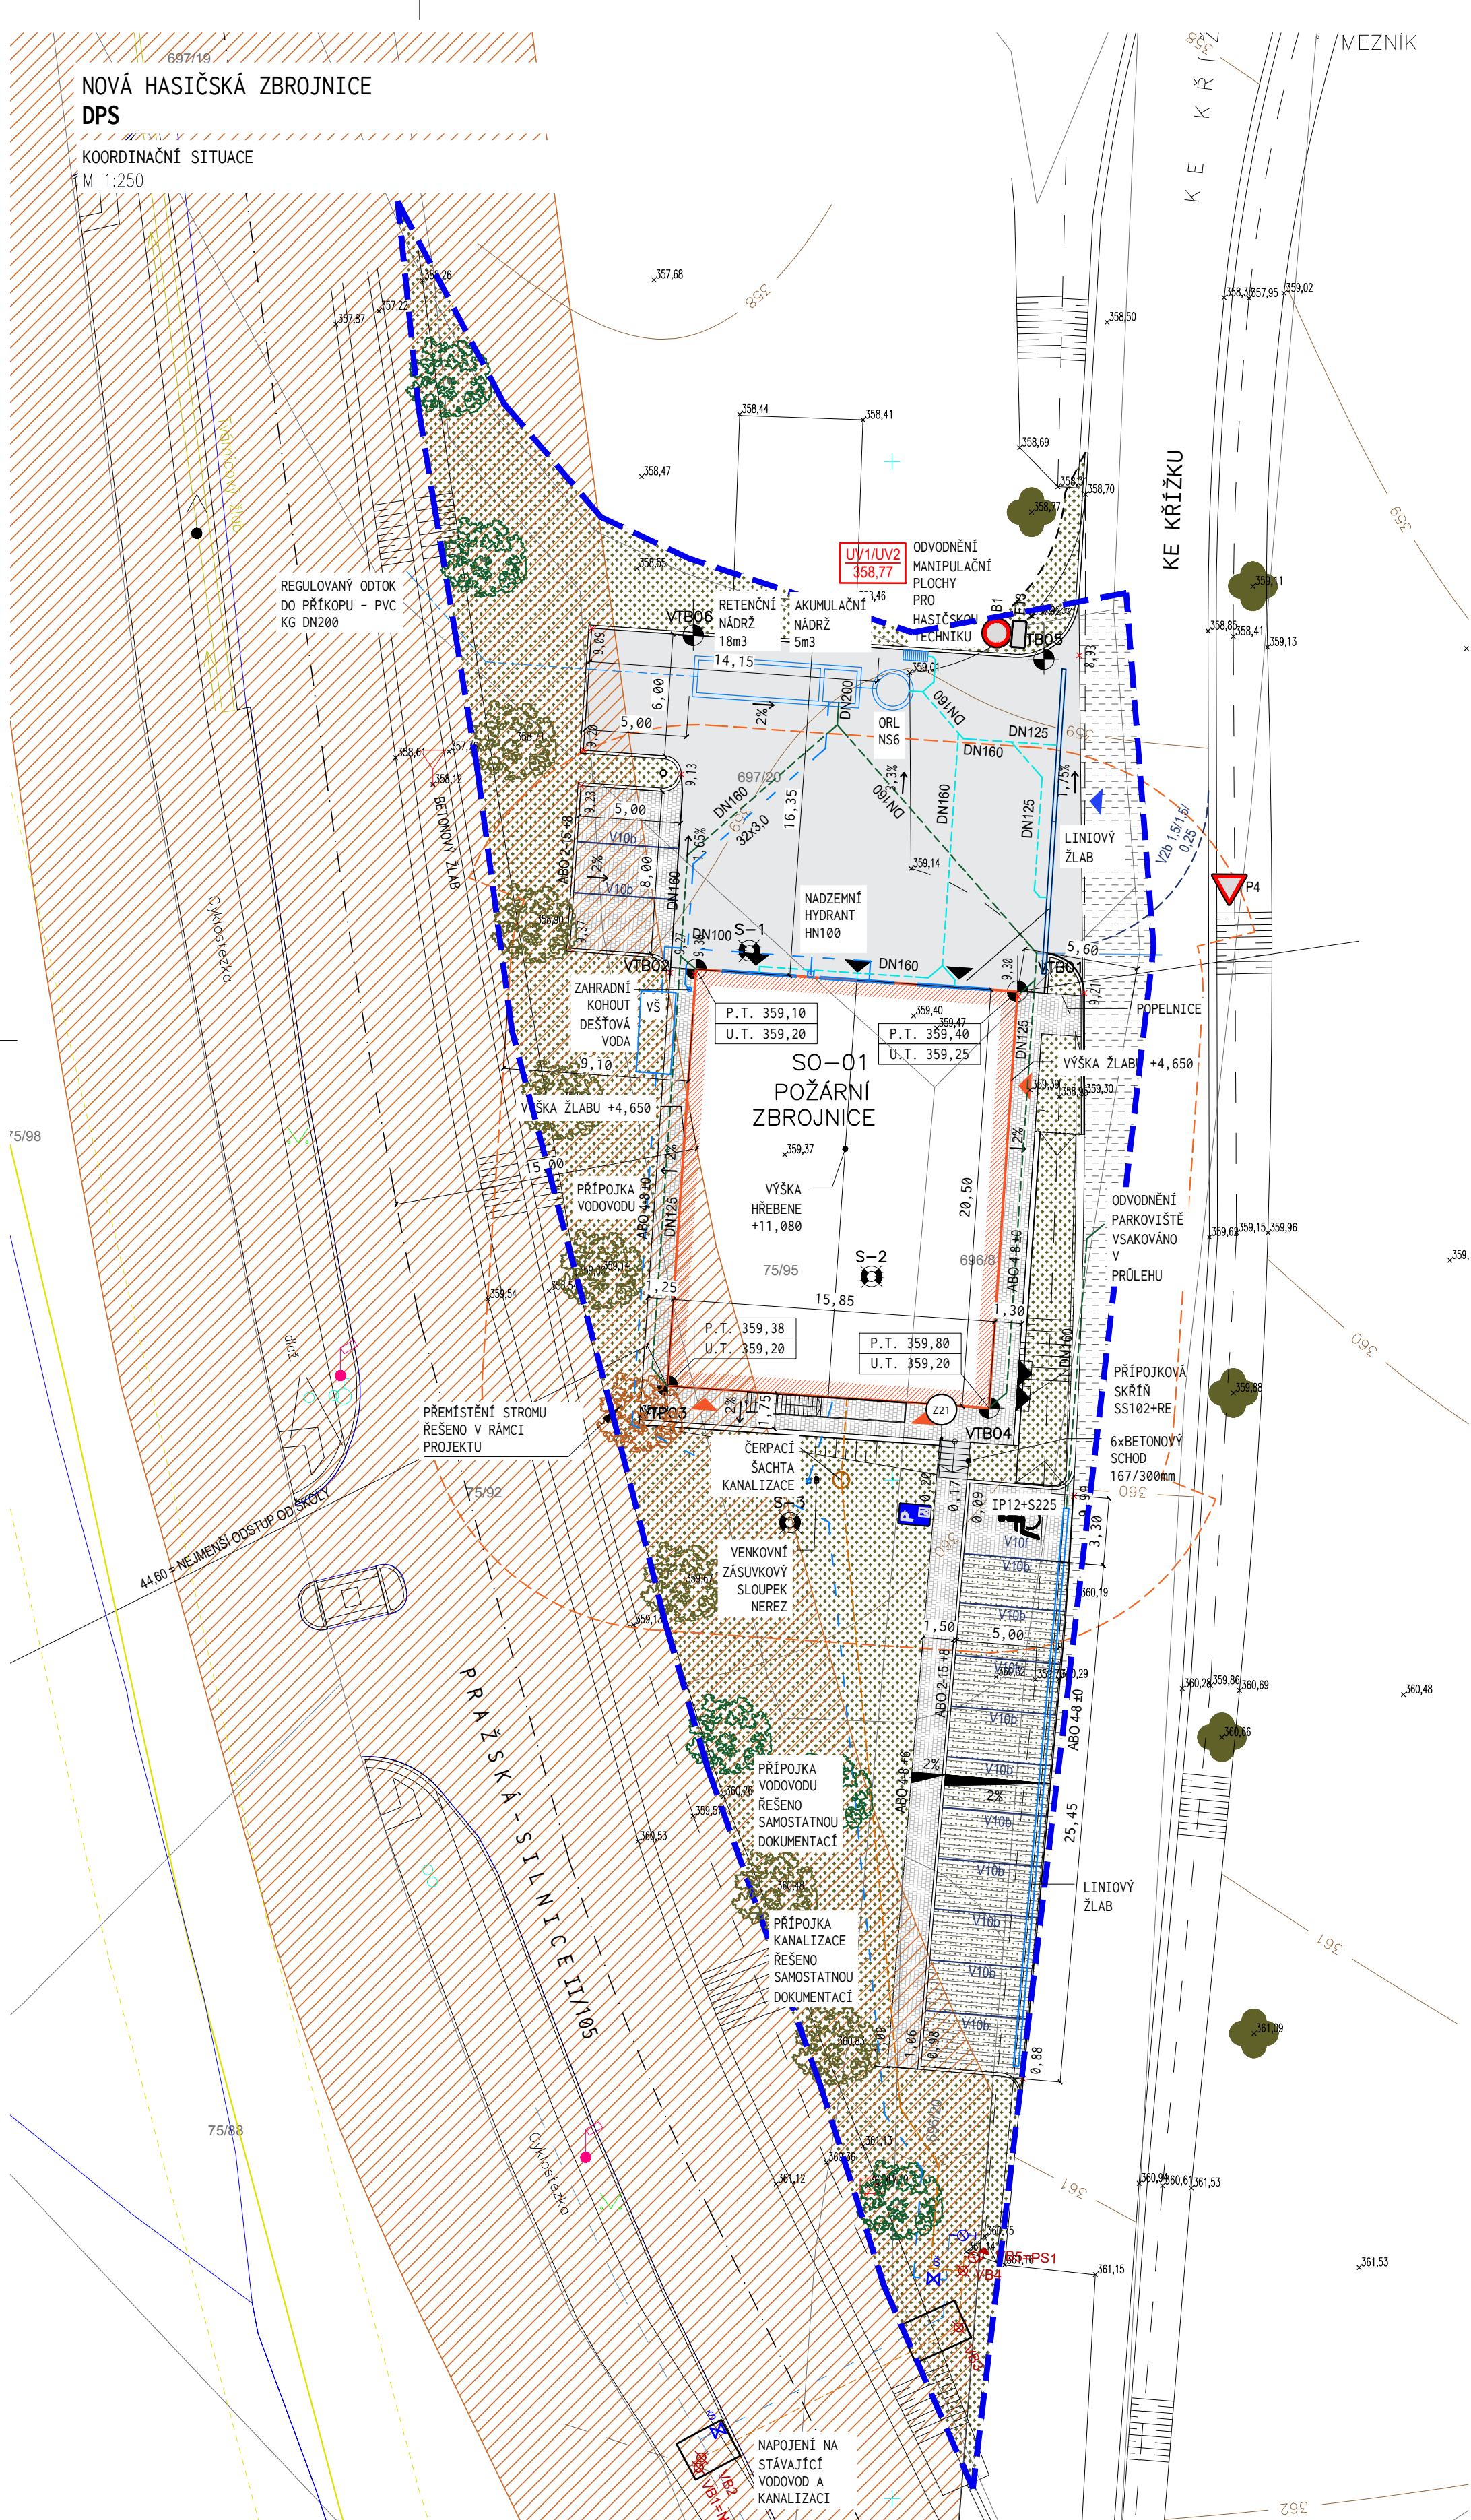

- LEGENDA POVRCHŮ
- BETONOVÉ PLOCHY POJÍŽDĚNÉ
  - BETONOVÉ DLAŽBY POJÍŽDĚNÉ A POCHOZÍ
  - ZATRAVŇOVACÍ BETONOVÁ DLAŽBA
  - ASFALTOVÉ VOZOVKY STÁVAJÍCÍ
  - OHUMUSOVÁNÍ A ZATRAVNĚNÍ
  - MLAT

- LEGENDA ZNAČEK
- NAVROVANÉ STROMY
  - PŘEMÍSTOVANÉ STROMY
  - STÁVAJÍCÍ STROMY

- VYTÝČOVACÍ BOD
- SONDY "S" IG-HG
- VJEZD DO AREÁLU
- VJEZDY DO GARÁŽÍ
- VSTUPY PRO PĚŠÍ

- LEGENDA OBRUBNÍKŮ
- OBRUBNÍK BETONOVÝ SILNIČNÍ ŠEDÝ  
150X350X100mm ozn. OV32a
  - OBRUBNÍK BETONOVÝ ZÁHONOVÝ ŠEDÝ  
50X200X100mm ozn. OV32b

- DOPRAVNÍ ZNAČENÍ
- NOVÉ SVISLÉ DZ
  - NOVÉ VODOROVNÉ DZ

- LEGENDA ČAR
- OCHRANNÉ PÁSMO KOMUNIKACE
  - NAVROVANÉ STAVEBNÍ OBJEKTY
  - STÁVAJÍCÍ HRANY A OBJEKTY
  - HRANICE ŘEŠENÉHO ÚZEMÍ = MAX.
  - DOČASNÝ ZÁBOR PŘI VÝSTAVBĚ
  - POŽÁRNĚ NEBEZPEČNÝ PROSTOR
  - OBECNÍ VODOVOD
  - VODOVODNÍ PŘÍPOJKA
  - OBECNÍ KANALIZACE
  - KANALIZAČNÍ PŘÍPOJKA
  - DEŠŤOVÁ KANALIZACE
  - DEŠŤOVÁ KANALIZACE VEDOUcí DO ORL
  - PŘÍPOJKA NN
  - PLYNOVOD VTL
  - OCHRANNÉ PÁSMO VTL PLYNOVODU

VYTÝČOVACÍ BODY

- VTB01 -737943.829, -1059075.997
- VTB02 -737959.622, -1059074.913
- VTB03 -737961.026, -1059095.364
- VTB04 -737945.233, -1059096.448
- VTB05 -737942.538, -1059059.691
- VTB06 -737959.749, -1059058.515

POZNÁMKY

- VEŠKERÉ INŽENÝRSKÉ SÍTĚ JSOU ZAKRESLENY POUZE ORIENTAČNĚ. PŘED VYTÝČENÍM OBJEKTŮ BUDE VYTÝČENA HRANICE STAVBY A OVĚŘENA PŘEDPOKLÁDANÁ POLOHA STAVEBNÍCH A INŽENÝRSKÝCH OBJEKTŮ OD TĚCHTO HRANIC.
- PŘED ZAHÁJENÍM PRACÍ BUDE ZAJIŠTĚNO ZAMĚŘENÍ VŠECH TRAS INŽENÝRSKÝCH SÍTÍ ( POLOHOVÉ I VÝŠKOVÉ ) V TERÉNU A POROVNÁNO S PŘEDPOKLÁDANOU POLOHOU V PROJEKTU. V PŘÍPADĚ NESROVNALOSTÍ BUDE IHNEĎ INFORMOVÁN GENERÁLNÍ PROJEKTANT!
- PŘI POUŽÍVÁNÍ MECHANIZAČNÍCH PROSTŘEDKŮ BĚHEM ZEMNÍCH PRACÍ, BUDOU RESPEKTOVÁNY VEŠKERÉ NORMY, TÝKAJÍCÍ SE OCHRANY PODZEMNÍHO VEDENÍ.
- STAVBOU DOTČENÉ VEŘEJNÉ PLOCHY BUDOU PO SKONČENÍ VÝSTAVBY UVEDENY DO NÁLEŽITÉHO STAVU.

Číslo revize	Popis	Datum
--------------	-------	-------


polohopisný systém:	výškový systém:
S-JTSK	BPV
	±0,000 = 359,30

Nová hasičská zbrojnice pro Psáry a Dolní Jirčany

Investor	Generální projektant	Architekt	Zpracovatel části	Zakázka č.
Obec Psáry Pražská 137, 252 44 Psáry tel.: 241 940 454 IČO: 241588	SOA architekti s.r.o. Budečská 773/19 Praha 2 - Vinohrady IČO: 28495471	SOA architekti s.r.o. Budečská 773/19 Praha 2 - Vinohrady IČO: 28495471	SOA architekti s.r.o. Budečská 773/19 Praha 2 - Vinohrady IČO: 28495471	

SOA SOA SOA

Hlavní architekt projektu	Hlavní inženýr projektu	Zodpovědný projektant části	Vypracoval	Paré č.
Ing. Štefan Šulek Ing.arch. Ondřej Pihrt	Ing.arch. Ondřej Pihrt	Ing.arch. Ondřej Pihrt	Ing.arch. Kateřina Luftová	

Stupeň PD	Část PD/ Profese	Datum	
DPS	Situační výkresy	12/2022	
Číslo výkresu	Výkres	Formát	
C.3	Koordinatační situace	500x500	
Číslo revize	Datum	Měřítko	Část
REV 01	05/2023	1:250	C