


SKLONOVÉ POMĚRY:

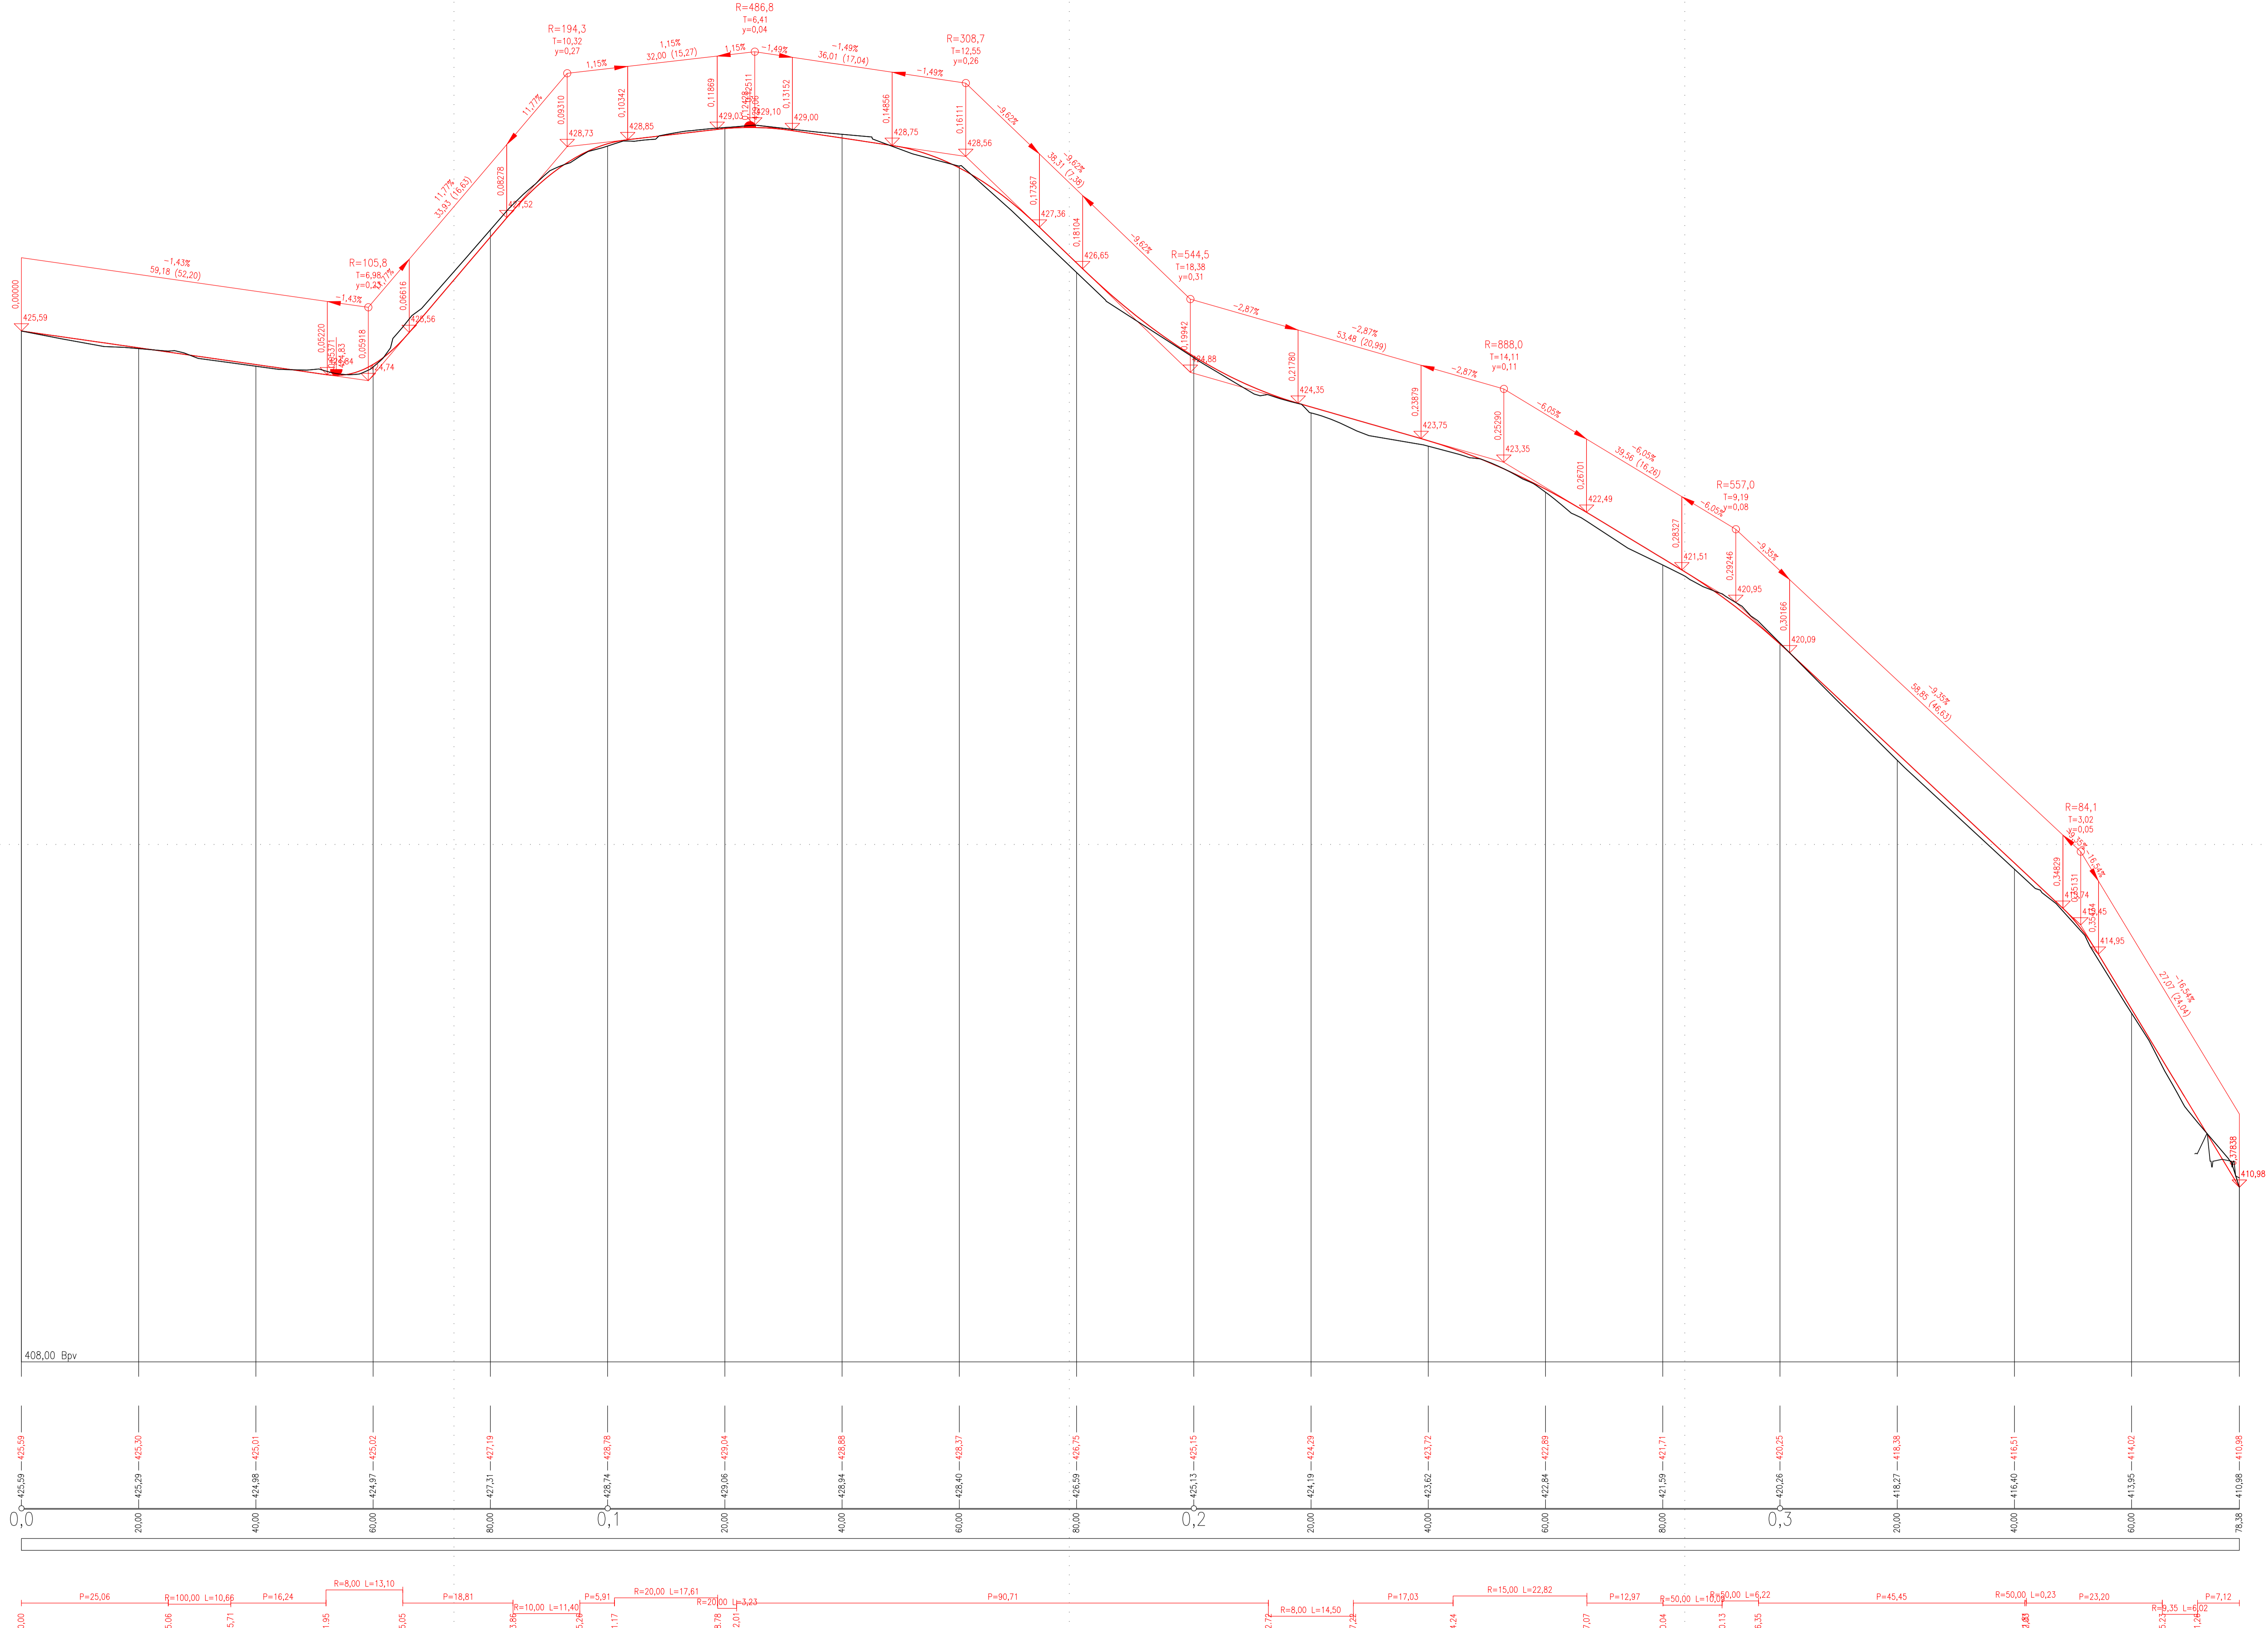

SROVNÁVACÍ ROVINA: 408,00 Bpv

ZMĚNA PŘÍČ. SKLONU:

KÓTY NIVELETY:

KÓTY TERÉNU:

STANIČENÍ:

VZDALENOST PŘ. ŘEZŮ:


STANIČENÍ PŘ. ŘEZŮ:

SMĚROVÉ POMĚRY:

POZNÁMKA:

ALL PLAN	www.all-plan.cz	TEL: 607 568 738
		EMAIL: ALLPLAN.PROJEKT@GMAIL.COM
MĚŘÍTKO: 1:500	KONTROLOVAL: ING.DRBOHLAV, Ph.D.	
	VYPRACOVAL: ING.DRBOHLAV, Ph.D.	
NÁZEV: Projektová dokumentace na rekonstrukci komunikací v lokalitě Vysoká, Pastry-Dolní Jirčany		
SO: SO 02 - VĚTEV 1		
PODÉLNÝ PROFIL		
VĚTEV 1		

DPS 6/2025
2 2025-015

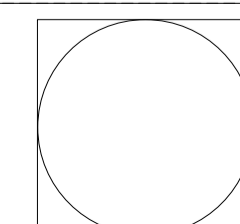

D.SO-01-03